



ROZVODNÁ SOUSTAVA: 3+N+PE, AC, 400V, TN-C (přípojka do RE)
ROZVODNÁ SOUSTAVA: 3+N+PE, AC, 400V, TN-C-S (rozdělení PE a N v RB)
Ochrana před nebezpečným dotykovým napětím automatickým odpojením od zdroje
pomocí nadproudových prvků , ochranné opatření proudovým chráničem , pospojováním.
Vnější vlivy: prostředí základní

GENERALNI PROJEKTANT	
ARTHEON s.r.o.	
malek@artheon.cz +420774864464 Křořtova 2619/45, Brno, 616 00 www.artheon.cz	
PROJEKTANT ČÁSTI	
Ing. Tomáš Blažek +420733534194 Příbice 379, 691 24 IČO: 04062965	
PROJEKCE ELEKTRO A SILNOPROUDÝCH ZAŘÍZENÍ	
Rekonstrukce bytu Hrnčířská 39 - Brno, byt číslo 10	
Statutární město Brno, Dominikánské náměstí 196/1, Brno-město, 60200 Brno	
Brno [582786]: k.ú.: Veverí [610372], parcela č.: 1660	
SCHÉMA ROZVADĚČE RB1	

HP		Ing. Petr Nálek
ZODPOVĚDNÝ PROJEKTANT		Ing. Tomáš Blažek
PROJEKTANT		Ing. Tomáš Blažek
STUPEŇ		DPS
		07/2021
		- D.1.4-303

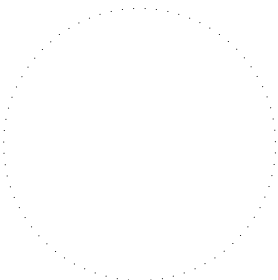


PLASTOVÁ BYTOVÁ ROZVODNICE
36 MODULŮ - 558x327x90 (VxŠxH)

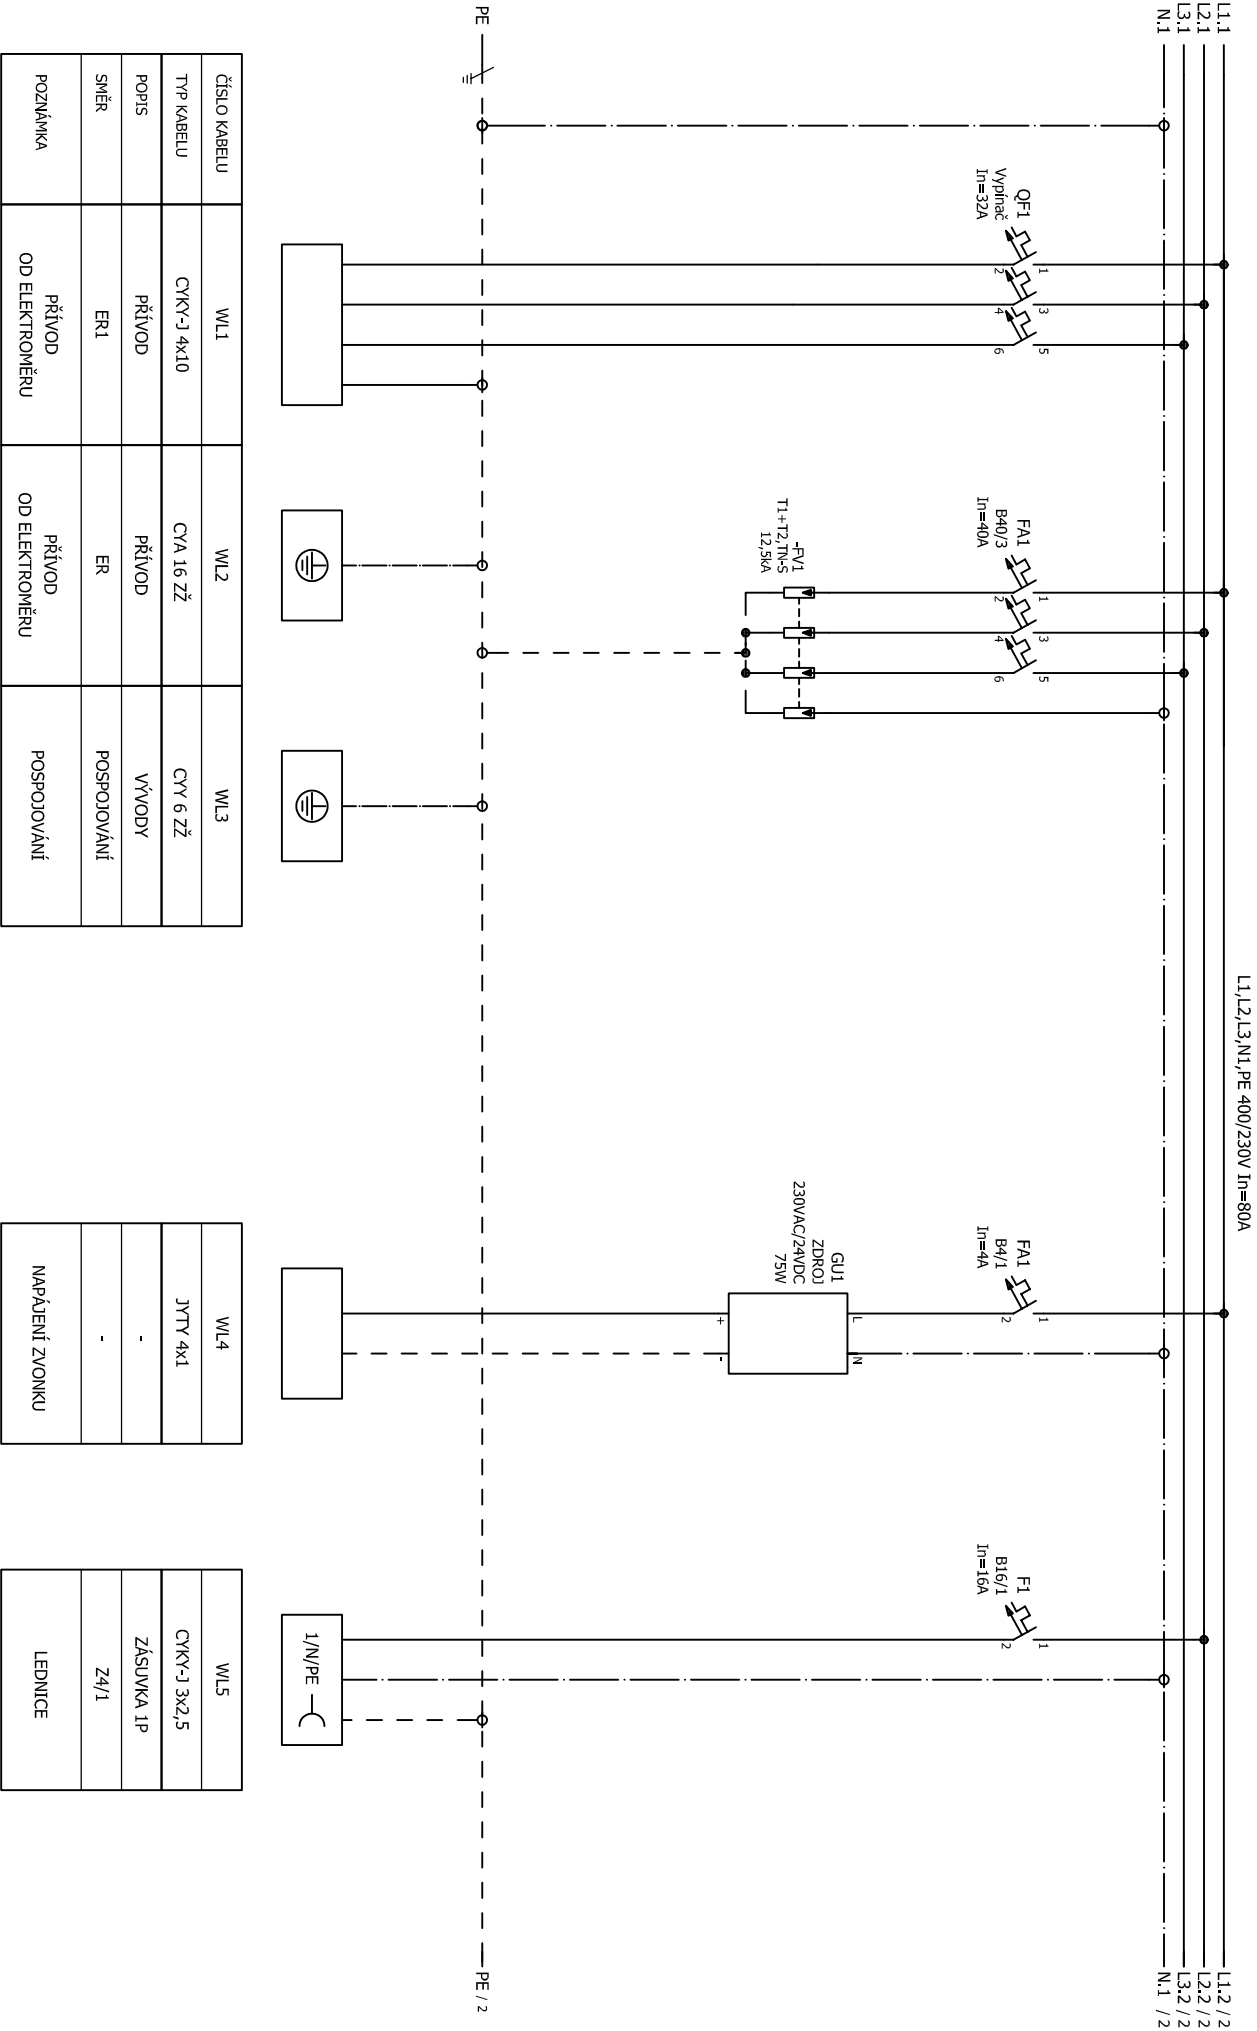

VÝSTUPNÍ NAPĚTÍ ZDROJE
ZKOORDINOVAT S DODAVATELEM
ZVONKU

ZÁSUVKY OZNAČIT ŠTÍTKEM:
NENÍ ZAPOJENO PŘES
PROUDOVÝ CHRÁNIČ

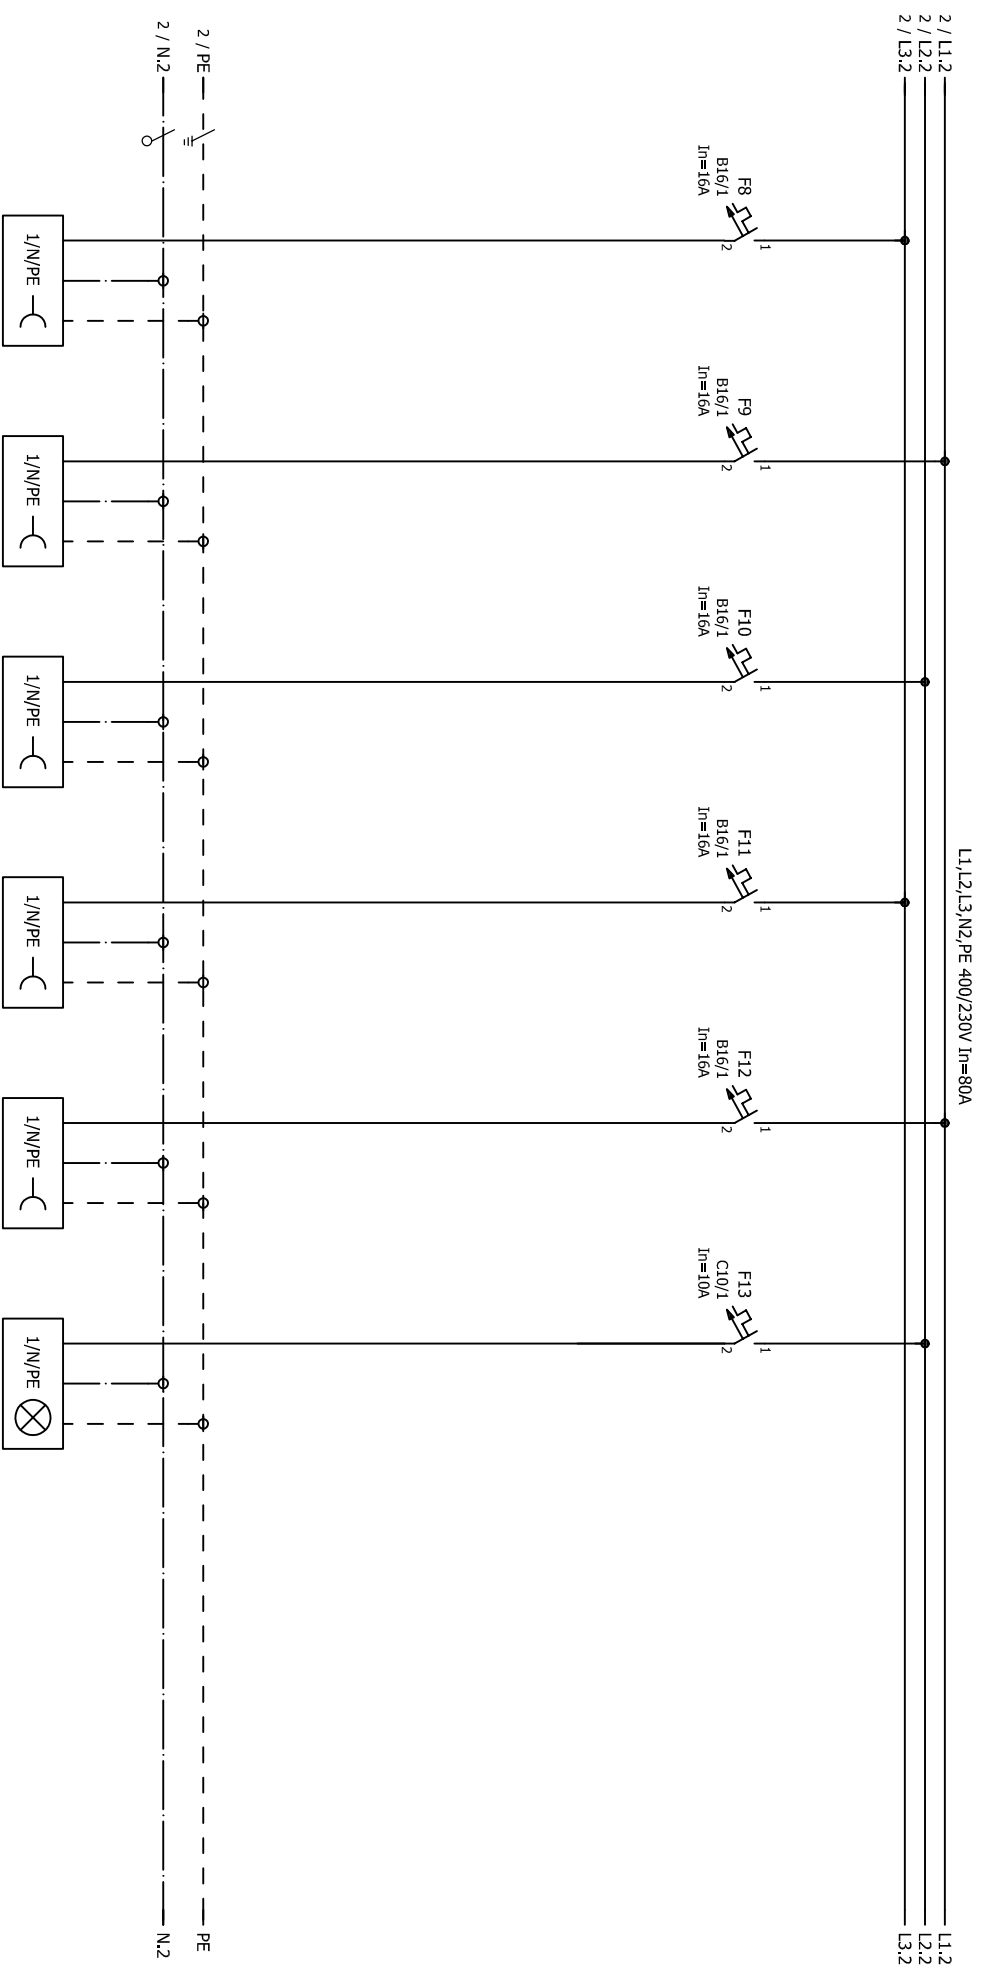

ČÍSLO KABELU	WL12	WL13	WL14	WL15	WL16	WL17
Typ kabelu	CYKY-J 3x2,5	CYKY-J 3x2,5	CYKY-J 3x2,5	CYKY-J 3x2,5	CYKY-J 3x2,5	CYKY-J 3x1,5
Popis	Zásuvka 1P	Zásuvka 1P	Zásuvka 1P	Zásuvka 1P	Zásuvka 1P	Osvětlení
Směr	Z7	Z8	Z9	Z10	Z11	S1
Poznámka	Koupelna	Předsíň chodba	Pokoj	Obývací pokoj	Ložnice	Osvětlení