



Podlaží:	7NP
Byt se nachází pod střechou:	ano
Zdroj tepla:	elektrokotlo
Zdroj TUV:	elektrokotlo
Posílil příkon bytu:	ano
Zřízení odtahu pro digestoř:	ano
Nucené odvětrávání koupelny:	ano
Nucené odvětrávání toalety:	ano
Napojení bytu na HDO:	ano
Sporák:	elektrický
Nové rozvody elektro:	ano
Nové rozvody ZTI:	ano
Nová bytová rozvodnice:	ano
Stropy:	ŽB deska

(Dx) VIZ. VÝPIS DVEŘÍ

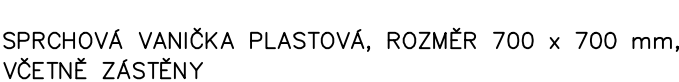
(Ox) VIZ. VÝPIS OKEN








- DOPLNĚNÍ NOVÝCH PLOCH PARKET 5 m2

- PAČKOVÁNÍ VÁPENNÝM MLÉKEM DVOJNÁSOBNÝM S OBROUŠENÍM A SÁDROVÁNÍM STĚN I STROPŮ – 50% PLOCH STĚN A STROPŮ
- MALBA => PENETRACE 1x, BÍLÁ 2x, BĚLOST MIN. 2% BaSO4 (STĚNY A STROPY)

A	K
---	---

ELEKTROKOTEL VČ. AKUMULAČNÍ NÁDRŽE




-  STOUPACÍ POTRUBÍ KANALIZACE
 VODOMĚR
 STOUPACÍ POTRUBÍ VODY
 VENTILÁTOR
 VZT POTRUBÍ, PLASTOVÉ Ø150 mm
 RADIÁTOR VIZ PROJEKT UT
 TOPNÝ ŽEBŘÍK VIZ PROJEKT UT

- BYT SE NACHÁZÍ POD STŘECHOU-BUDE TEDY POUŽIT SDK PODHLED V CELÉM BYTĚ
- SKLADBA-SAMONOSNÝ SDK PODHLED
 - HLINÍKOVÁ PAROZÁBRANA (PLOŠNÁ HMOTNOST 100 g/m²),
 - MINERÁLNÍ IZOLACE TL. 300 mm S OBJEMOVOU HMOTNOSTÍ 15 kg/m³

Č.m.	MÍSTNOST	PL(m2)	PODLAHA (ÚPRAVA)	STROP (ÚPRAVA)	STĚNY (ÚPRAVA)
7.034.01	CHODBA	4,8	2x OSB DESKA P+D TL. 12 mm, PVC	SAMONOSNÝ SDK PODHLED, VNITŘNÍ MALBA	VNITŘNÍ MALBA
7.034.02	KOUPELNA	2,7	OČIŠTĚNÍ PO BOURÁNÍ DLAŽBY, PENETRACE, SAMONIVELAČNÍ ŠTERKA, HI ŠTERKA, DLAŽBA	SAMONOSNÝ SDK PODHLED, VNITŘNÍ MALBA	HLAZENÁ OMÍTKA PO OBKLADECH, HI ŠTERKA, OBKLAD, MALBA
7.034.03	KUCHYŇ	7,1	REPASE PARKET, NOVÉ PARKETOVÉ SOKLIKOVÉ LÍŠTY	SAMONOSNÝ SDK PODHLED, VNITŘNÍ MALBA	ŠTUKOVÁ OMÍTKA PO OBKLADECH, VNITŘNÍ MALBA
7.034.04	POKOJ	13,8	REPASE PARKET, NOVÉ PARKETOVÉ SOKLIKOVÉ LÍŠTY	SAMONOSNÝ SDK PODHLED, VNITŘNÍ MALBA	VNITŘNÍ MALBA
CELKOVÁ PLOCHA		28,4			

[illegible]

		Projektový management info@qualitygroup.cz www.qualitygroup.cz			
STAVTE CHYTŘE					
STAVBA ZHOTOVENÍ PROJEKTOVÉ DOKUMENTACE NA OPRAVU BYTU MORAVSKÉ NÁM. 12, BYT Č. 34					
MÍSTO STAVBY Moravská náměstí 12 602 00 Brno		K.Ú.: Veverčí 610372J OKRES: Brno-město KRAJ: Jihomoravský			
GENERÁLNÍ PROJEKTANT Quality Group s.r.o., Příkop 843/4, 602 00 Brno Č. 088/97937, DS ymssjg		AUTORIZACE			
HLAVNÍ INŽENÝR PROJEKTU Ing. Jiří Šoltes, jiri.soltes@qualitygroup.cz, tel.: 736 105 226					
ZPRACOVATEL ODBORNÉ ČÁSTI Ing. Karolína Dvorníčková tel.: 604 588 844 e-mail: karolina.dvornickova@qualitygroup.cz					
STAVEBNÍK - INVESTOR Statutární město Brno, městská část Brno-střed, Dominikánská 2, 601 69 Brno IČO: 449 92 785		Č. SMLOUVY INVESTORA MCBS/202/V0057444/NEMI			
		Č. SMLOUVY PROJEKTANTA P-21-019-000			
ODBORNÁ ČÁST Architektonicko-stavební řešení		DATUM 06/2021	PARÉ		
OBJEKT S001 Byt		MĚŘÍTKO 1:50			
NÁZEV DOKUMENTU					
Nový stav					
KÓD ELEKTRONICKÉ VERZE DOKUMENTU					
stavba	suplen	část	projekce	název dokumentu	revize
Mor. 12-34	DPS	D.1.1	V03	ASŘ	NOVÝ STAV
					00