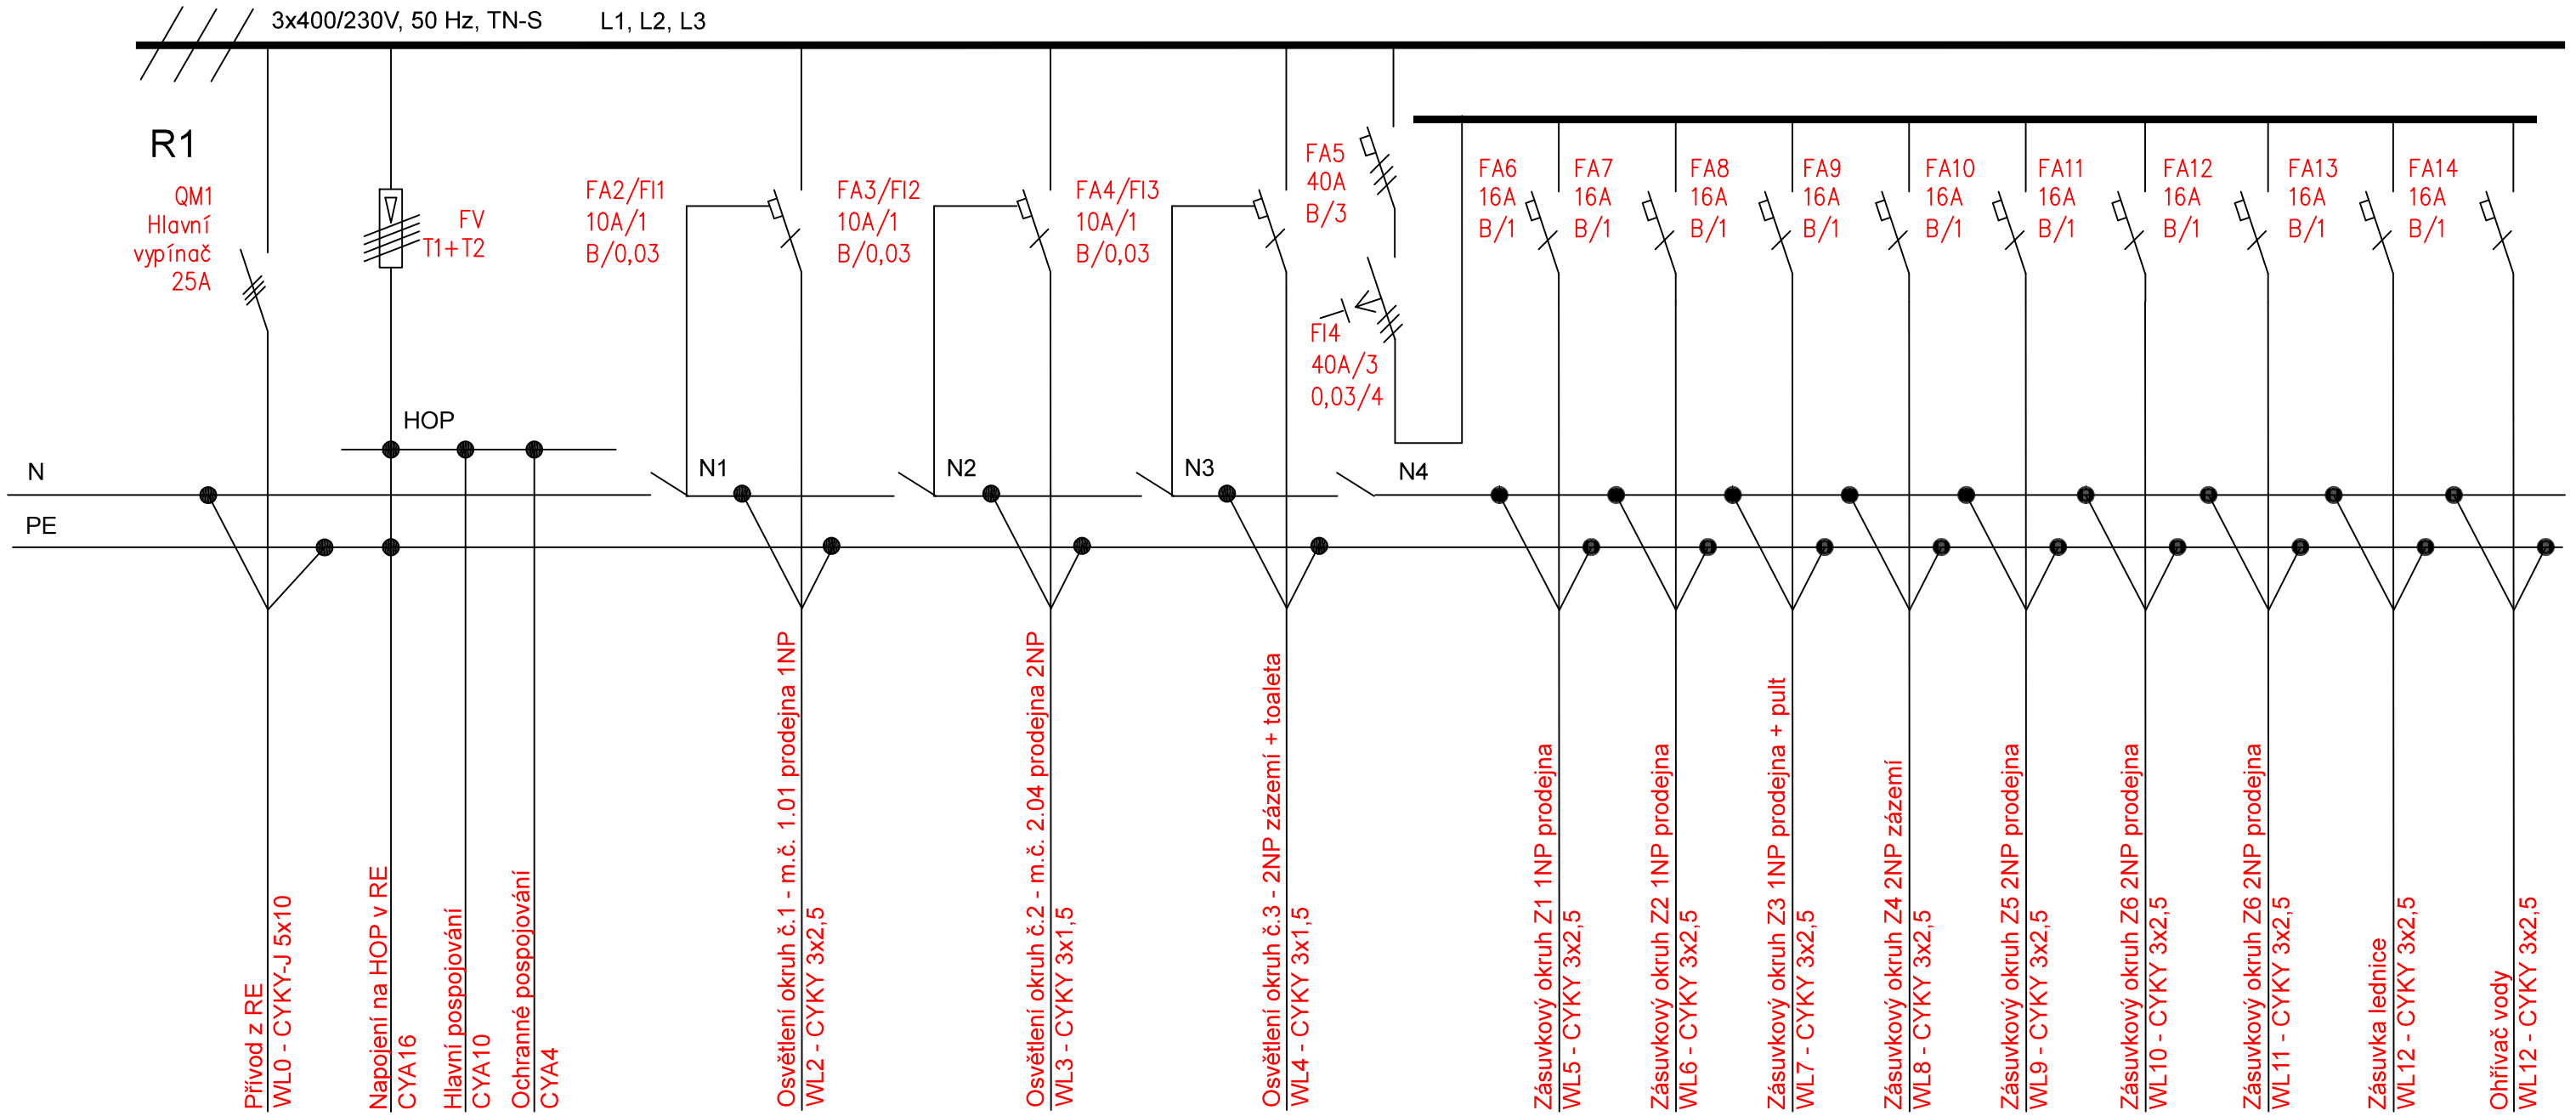

Rozvaděč R1 , 36 modulů, zapuštený. Velikost hlavního jističe v elektroměrovém rozvaděči 3x25A/B.
Proudová soustava: 3PEN 400/230V, 50Hz, TN-C-S, Ochrana před úrazem el. proudem dle ČSN 33 2000-4-41 ed.3
Icn přístrojů min. 10kA

ZODPOVĚDNÝ PROJEKTANT	KONTROLOVAL	VYPRACOVAL
Ing. Tomáš Novotný	Ing. Tomáš Novotný	Matúš Krajči

ING. TOMÁŠ NOVOTNÝ
PROJEKCE - ELEKTRO
U Potoka 316, 664 51 KOBYLNICE

INVESTOR: MČ Brno střed, Dominikánská 264/2, 601 69 Brno
PROJEKT: REVITALIZACE OBCHODNÍCH PROSTOR, JÁNSKÁ 7
OBJEKT: SILNOPROUD
OBSAH: SCHÉMA ROZVADEČE R1

DATUM	10/2020
STUPEŇ	DPS
FORMÁT	A3
MĚŘÍTKO:	Č. VÝKRESU:
1:50	3