




## POHLED DVORNÍ BOČNÍ

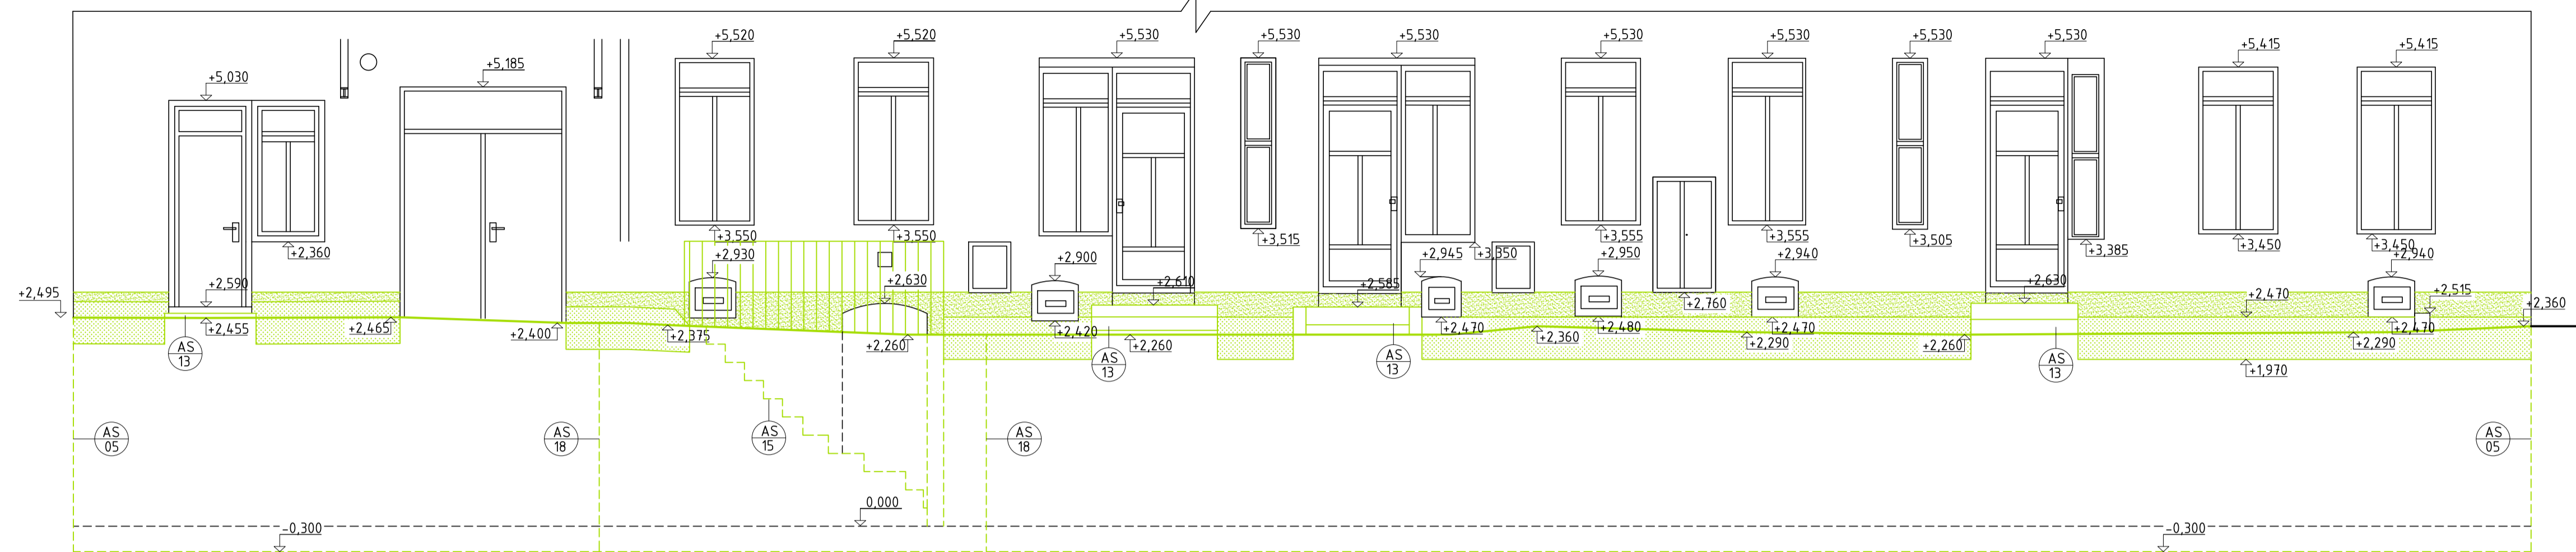

## POHLED DVORNÍ VCHOD Z PRŮJEZDU

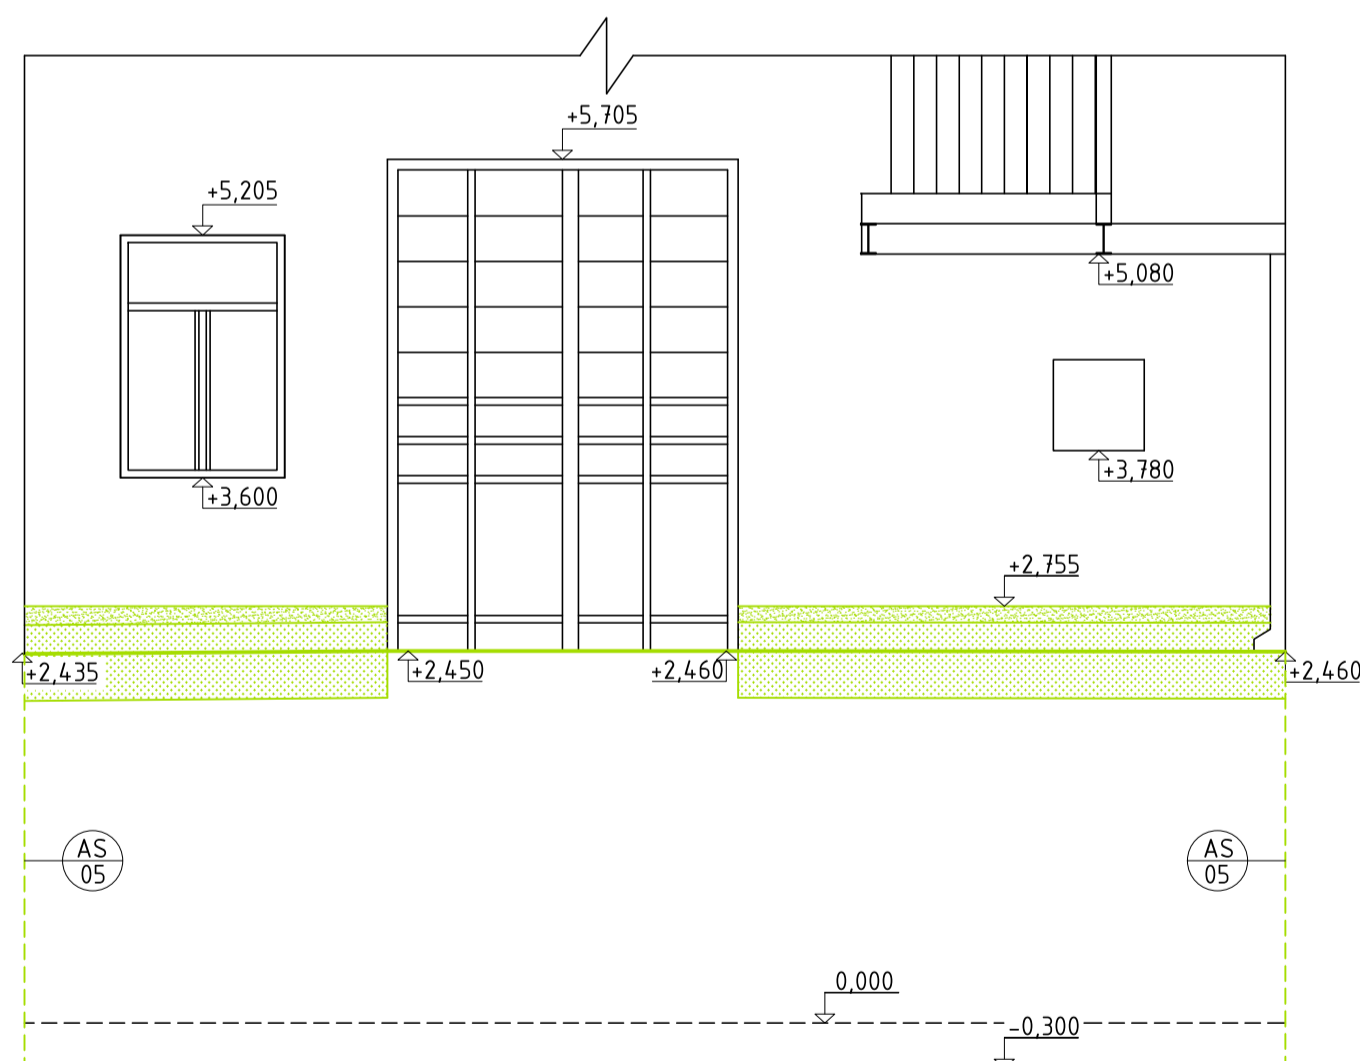



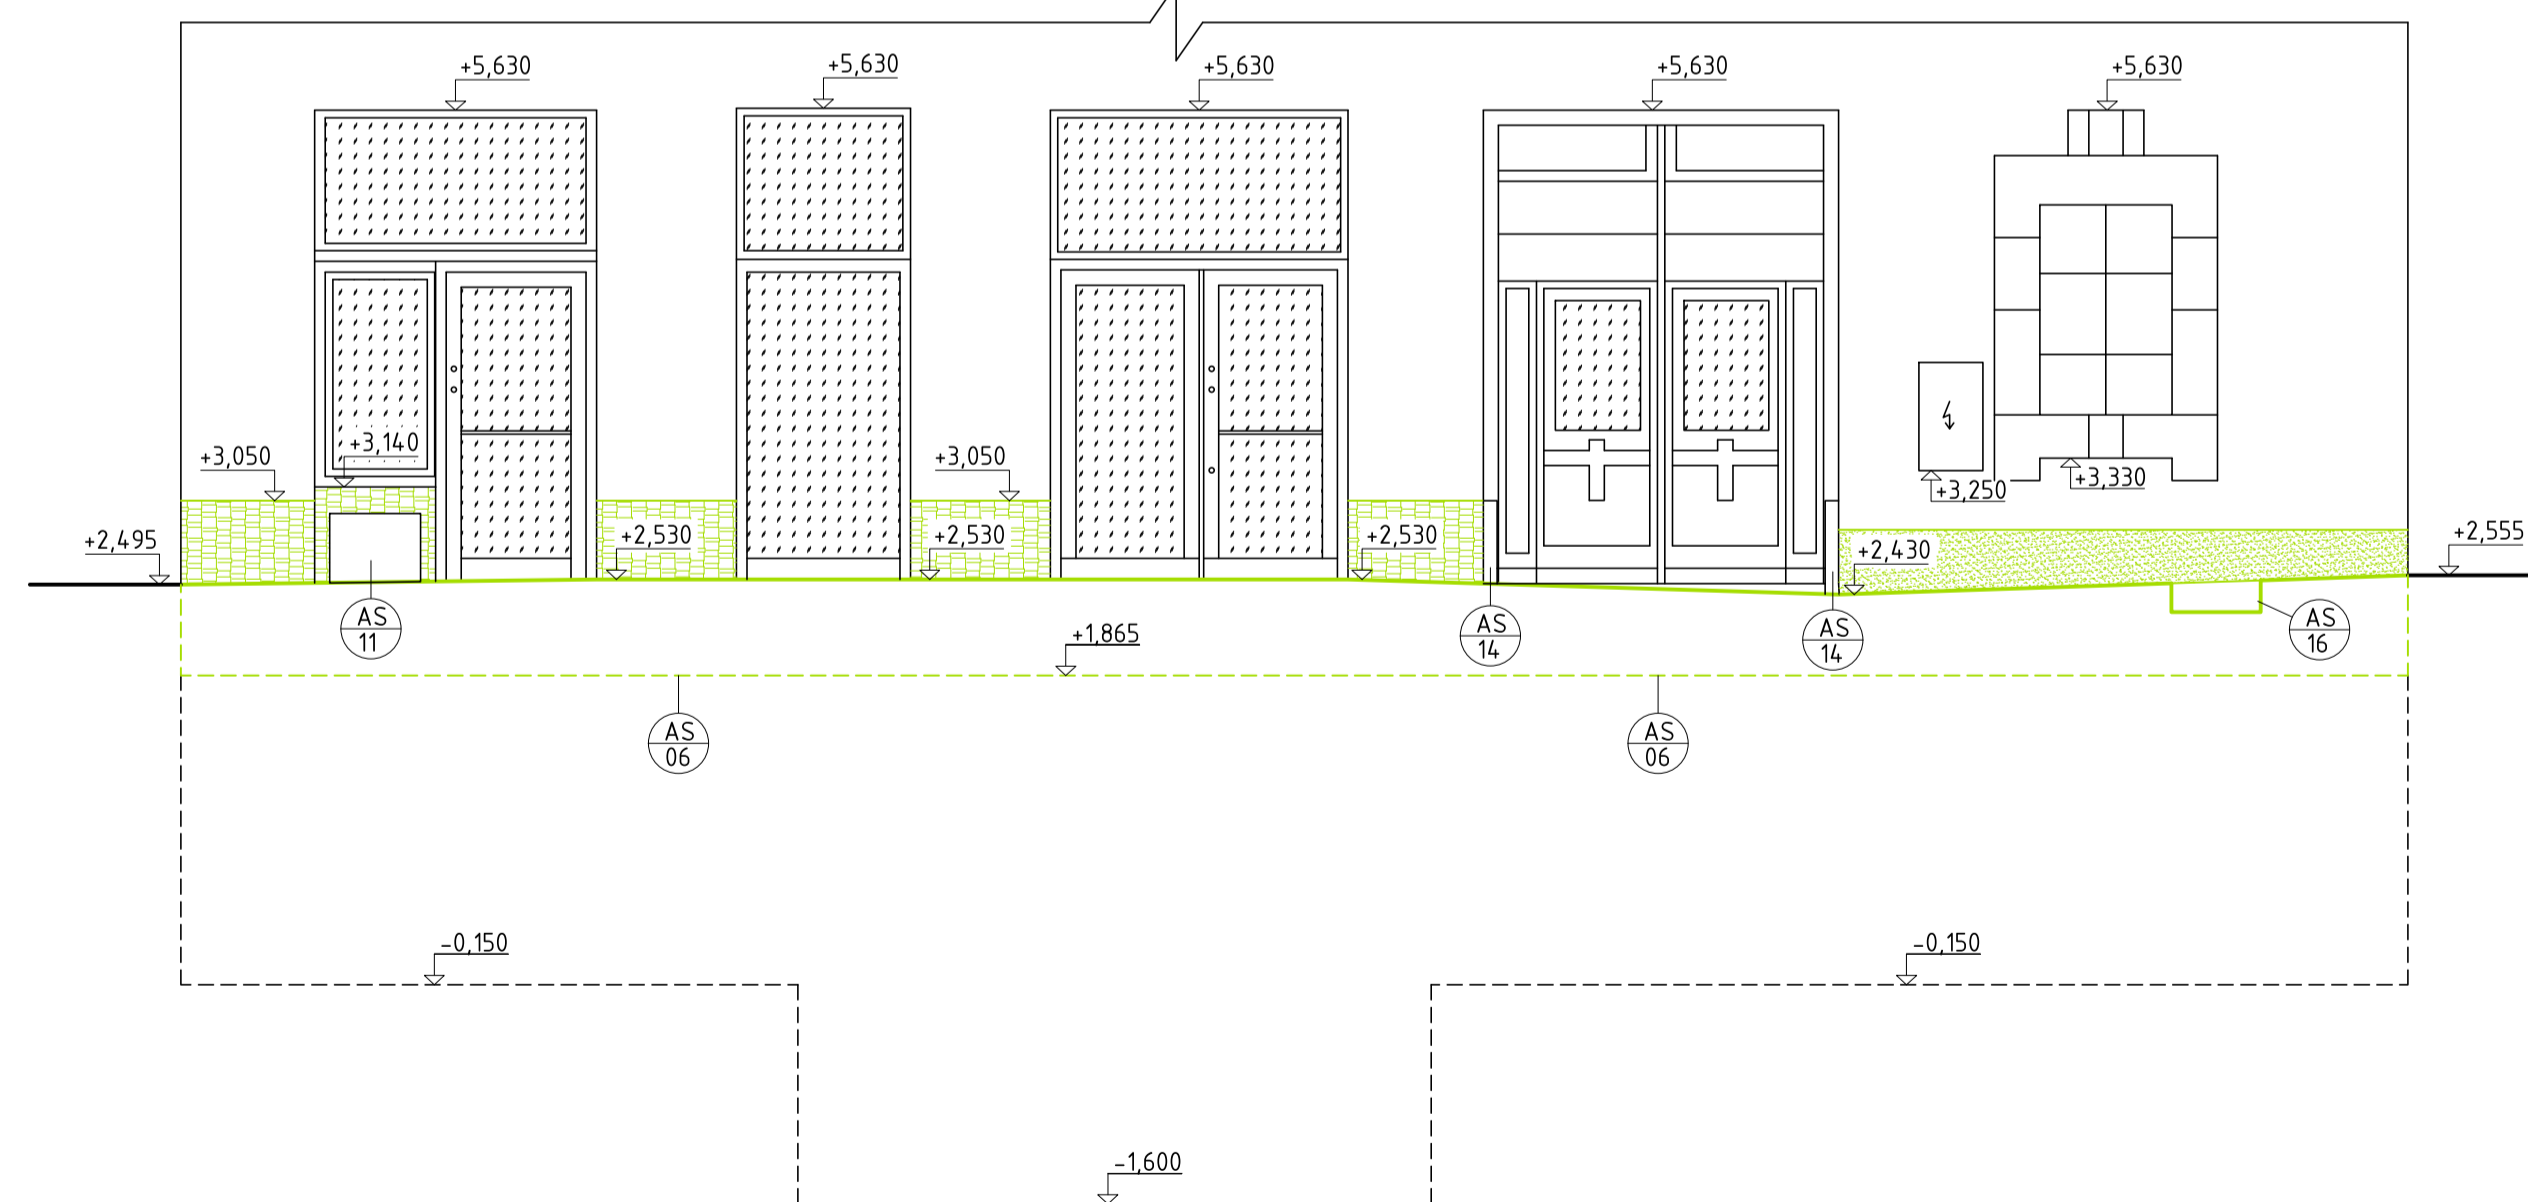

## POHLED ULIČNÍ



### LEGENDA SPECIFIKACÍ





- |          |   |
|----------|---|
| AS<br>05 | HRANA VÝKOPU (DVORNÍ FASÁDA), ODKOP STĚN VE STYKU S TERÉNEM VE DVOŘE 300mm POD ÚROVĚŇ PODLAHY 1S (-0,300mm), STĚNY VÝKOPU MUSÍ BÝT PAŽENY |
| AS<br>06 | HRANA VÝKOPU (ULIČNÍ FASÁDA), MĚLKÝ ODKOP STĚN VE STYKU TERÉNEM HLBOUKY 600mm POD ÚROVĚŇ STÁVAJÍCÍHO CHODNÍKU                             |
| AS<br>11 | STÁVAJÍCÍ HUP-PŘÍ VÝKOPOVÝCH PRACÍCH OBÁT NA DODRŽENÍ PODMÍNEK PRO PRÁCI V OCHRANNÉM PÁSMU  |
| AS<br>13 | VYBOURANÍ PŘEDLOŽENÝCH SCHODIŠŤ   |
| AS<br>14 | STÁVAJÍCÍ KAMENNÉ SLOUPKY BUDOU ZACHOVÁNY   |
| AS<br>15 | VYBOURANÍ VSTUPNÍHO BETONOVÉHO SCHODIŠTĚ DO 1S VČETNĚ OPĚRNÉ ZÍDKY A OCELOVÉHO ZÁBRADLÍ   |
| AS<br>16 | VYBOURANÍ STÁVAJÍCÍHO ANGLICKÉHO DVORKU Z OCELOVÝCH ÚHELNÍKŮ  |
| AS<br>18 | VÝKOP KE SCHODIŠTÍ SE SVAHOVÁNÍM 60°  |

### LEGENDA ZOBRAZENÍ

- |   |   |
|---|---|
|  | STÁVAJÍCÍ KONSTRUKCE                                      |
|  | BOURANÉ KONSTRUKCE  |
|  | ODSTRANĚNÍ STÁVAJÍCÍ OMÍTKY, HRANU ROVNĚ ZAŘÍZNOUT        |
|  | ODSTRANĚNÍ STÁVAJÍCÍ NOPOVÉ FÓLIE VČETNĚ UKONČOVACÍ LÍŠTY |

## POZNÁMKY:

- TECHNICKÁ ZPRÁVA JE NEDÍLOU SOUČÁSTÍ PROJEKTOVÉ DOKUMENTACE
- RELATIVNÍ VÝŠKOVÉ KÓTY JSOU VZTAŽENY K 1S
- PŘED ZAPOČETÍM ZEMNÍCH PRACÍ JE NUTNÉ VYTÝČIT VEŠKERÉ INŽENÝRSKÉ SÍTĚ, PŘI PRÁCI V JEJICH OCHRANNÝCH PÁSMECH BUDOU RESPEKTOVÁNY POŽADAVKY JEDNOTLIVÝCH SPRÁVCŮ
- SKUTEČNÉ PROVEDENÍ PROSTUPU JE NUTNÉ UPRAVIT PO PROVEDENÍ VÝKOPU

<b>GENERÁLNI PROJEKTANT:</b> SAREP a.s. Projektový ústredie sanácie vlnhého zvlňa Jeseňáky 525/7, 621 00 Bno email: info@sarep-sr-narocice.cz	<b>Zodpovedný projektant:</b> Ing. Pavel Zepka, Ph.D. <b>Vypracoval:</b> Ing. Pavel Zepka, Ph.D. <b>Kontroloval:</b> Ing. Zdeněk Štešek	 	SAREP a.s. Projektový ústredie sanácie vlnhého zvlňa Jeseňáky 525/7, 621 00 Bno email: info@sarep-sr-narocice.cz
<b>PROJEKTANT ČÁSTI:</b> projektová inžierskya činnosť bh.svoboda@seznam.cz +420 755 990 103	<b>Zodpovedný projektant:</b> Ing. Jiř Svoboda <b>Vypracoval:</b> Ing. Denis Owaczary <b>Kontroloval:</b> Ing. Jiř Svoboda	 	projektová inžierskya činnosť bh.svoboda@seznam.cz +420 755 990 103

NÁZEV STAVBY:	Oprava sklepů v BD Mendlovo náměstí 12, Brno		FORMÁT:	8 x A4
MÍSTO STAVBY, PARCELA Č.:	MENDLOVO NÁMĚSTÍ 12, BRNO parcelní číslo 941, katastrální území Staré Brno [610089]		DATUM:	BŘEZEN 2017
INVESTOR:	Statutární město Brno, Dominikánské náměstí 196/1, Brno-město, 602 00 Brno		STUPEŇ:	DPS
ČÁST:	D. STAVEBNĚ TECHNICKÉ ŘEŠENÍ		AUTORIZAČNÍ RAŽITKA:	PAŘE Č.:
NÁZEV VÝKRESU:	STÁVAJÍCÍ STAV A BOURACÍ PRÁCE POHLEDY	MĚŘÍTKO:	1:50	Č. VÝKRESU: D.1.1.b-04