




Řez terénem
A–A' 1:200

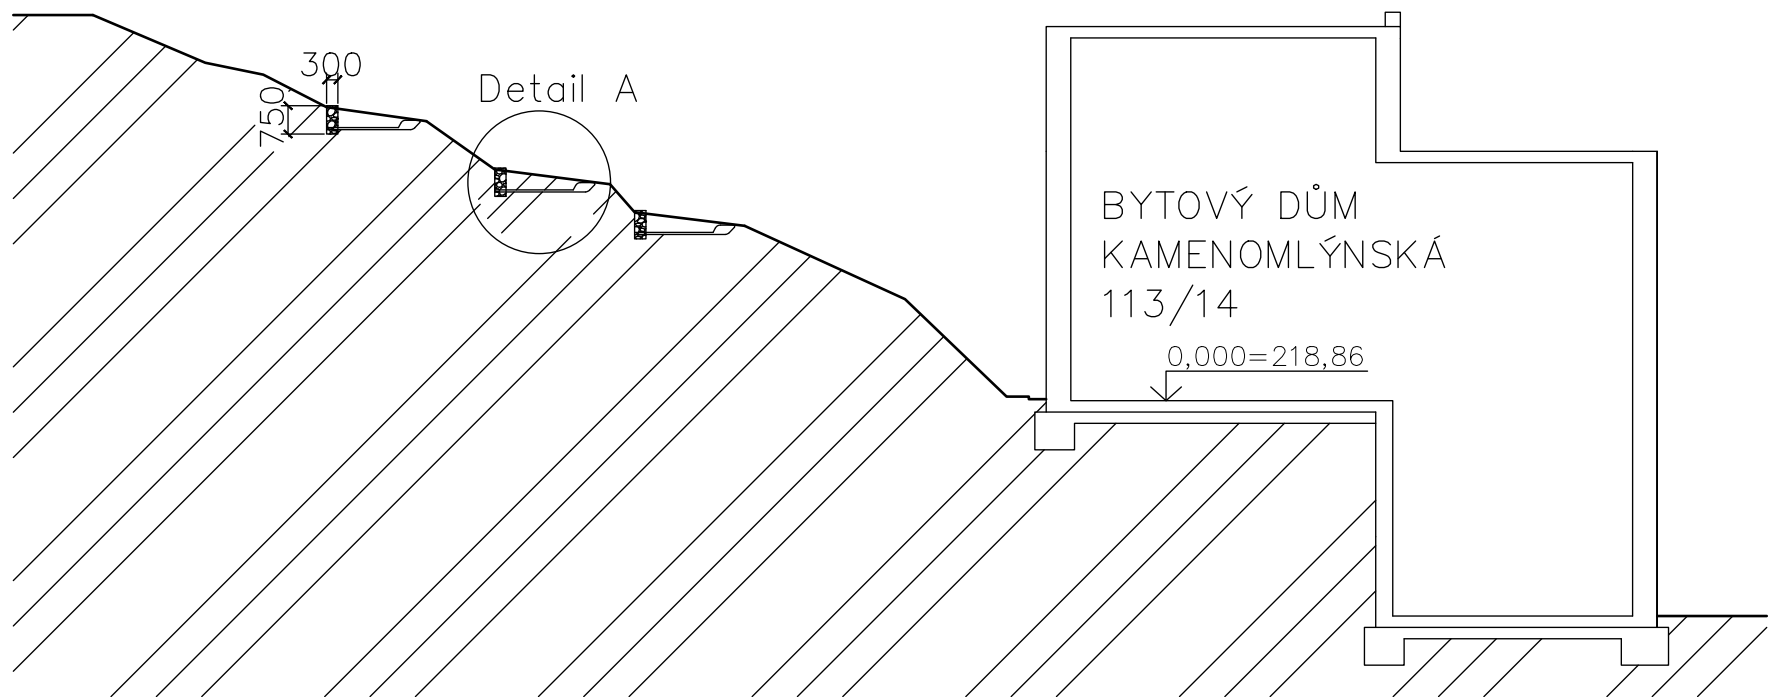


Detail A 1:25

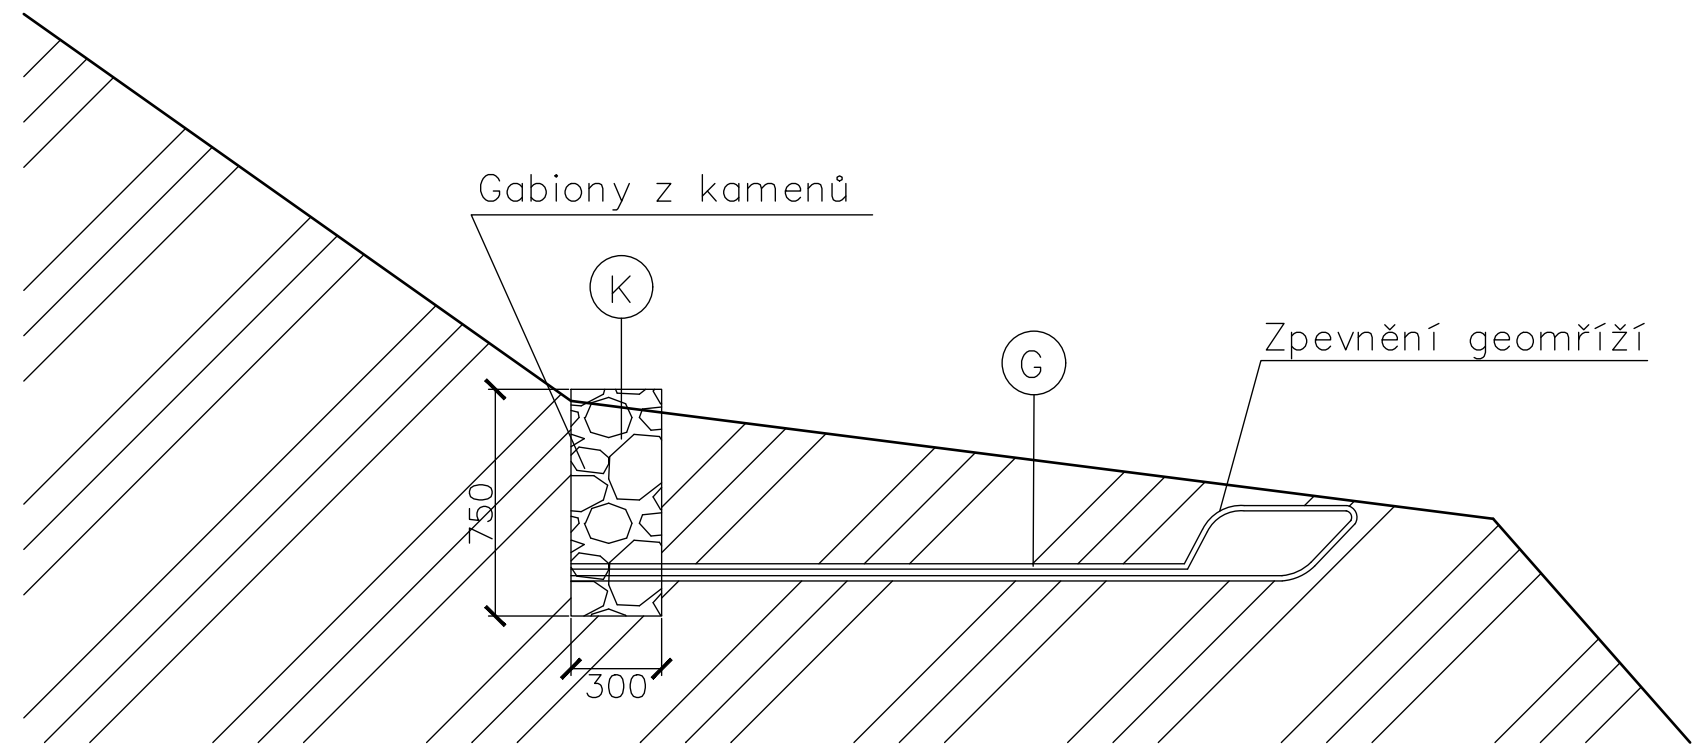

LEGENDA MATERIÁLŮ

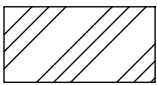

Rostlý terén

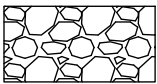

Kameninová výplň Gabionu

© Geomříž Tensar TriAx

Ⓚ Kameninové Gabiony 300x750

název a místo stavby:

"Kamenomlýnská 14 -
zateplení soklu a oprava
okapového chodníku"



MARK VALA
architecture

Kamenomlýnská 14, Brno
k.ú. Pisárky, parc. č. 474

investor:

Statutární město Brno
Dominikánské nám. 196/01, 601 67 Brno
IČO: 44992785

část:

zodpovědný projektant:

Petr Mareček, ČKAIT 1103789

vypracoval:

Petr Mareček

stupeň dokumentace:

DOKUMENTACE PROVÁDĚNÍ STAVBY

výkres:

SO 02 ZAJIŠTĚNÍ SVAHU-ŘEZ A-A'

měřítko:

1:200

datum:

LEDEN 2021

formát:

A3

číslo výkresu:

D-02