


ŘEZ 1 - 1

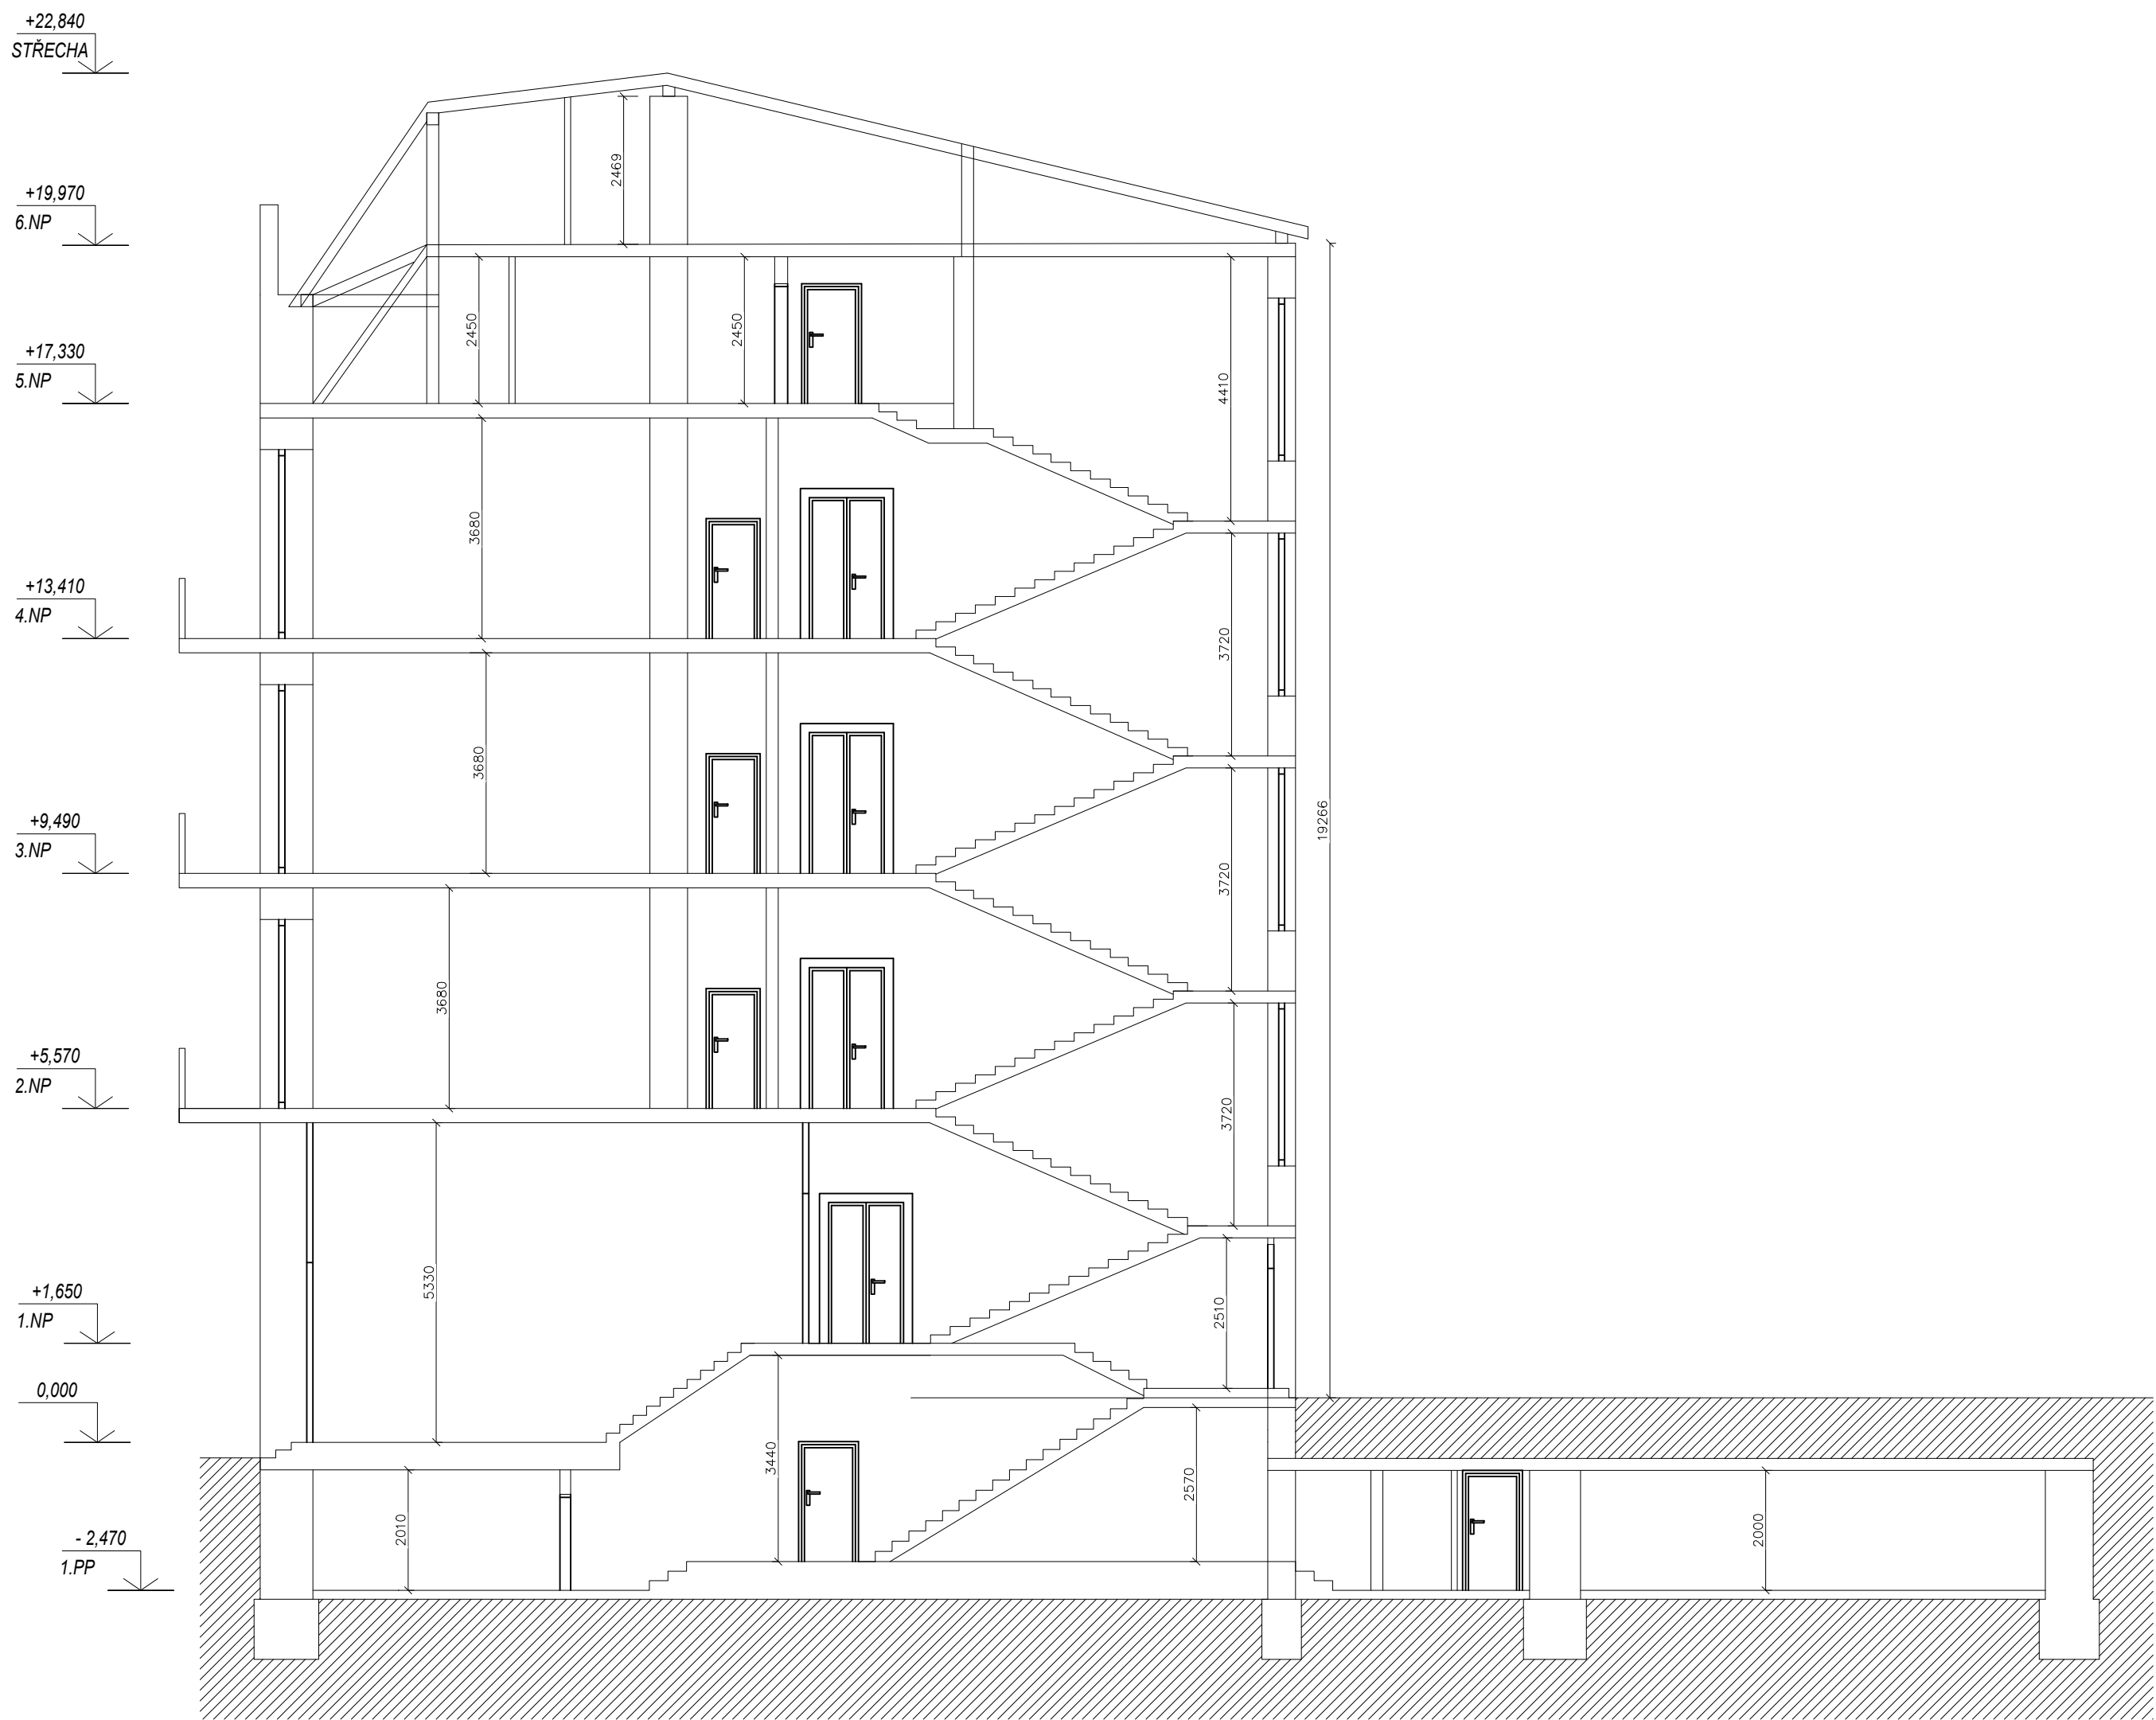

±0,000 = PODLAHA V 1.NP - NÁVRH



ZHOTOVITEL:
GENERÁLNÍ PROJEKTANT:
ZODPOVĚDNÝ PROJEKTANT:
KONTROLOVAL:
VYPRACOVAL:
INVESTOR:

ATELIÉR, SVATOPLUKA ČECHA 35, 612 00 BRNO
ING. ARCH. MICHAL KRISTEN
ING. MARTIN RYCHTECKÝ
ING. MARTIN RYCHTECKÝ
Dominik Bartoň
STATUTÁRNÍ MĚSTO BRNO

BYTOVÝ DUM (70)
JIRÁSKOVA 544/59, BRNO – STŘED – VEVEŘÍ, 602 00

STUPEŇ PROJEKTU:
ZAKÁZKOVÉ ČÍSLO:
DATUM:

PASPORTIZACE
M17_418
09/2018

ŘEZ 1 – 1

STAVEBNÍ ČÁST

MĚŘÍTKO:
ČÍSLO VÝKRESU:

M 1:100
D-08

