



BOČNÍ POHLED NA DŮM JIRÁSKOVA 57

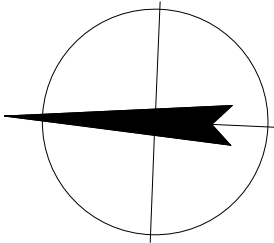

±0,000 = PODLAHA V 1.NP – NÁVRH

ZHOTOVITEL:
GENERÁLNÍ PROJEKTANT:
ZODPOVĚDNÝ PROJEKTANT:
KONTROLOVAL:
VYPRACOVAL:
INVESTOR:

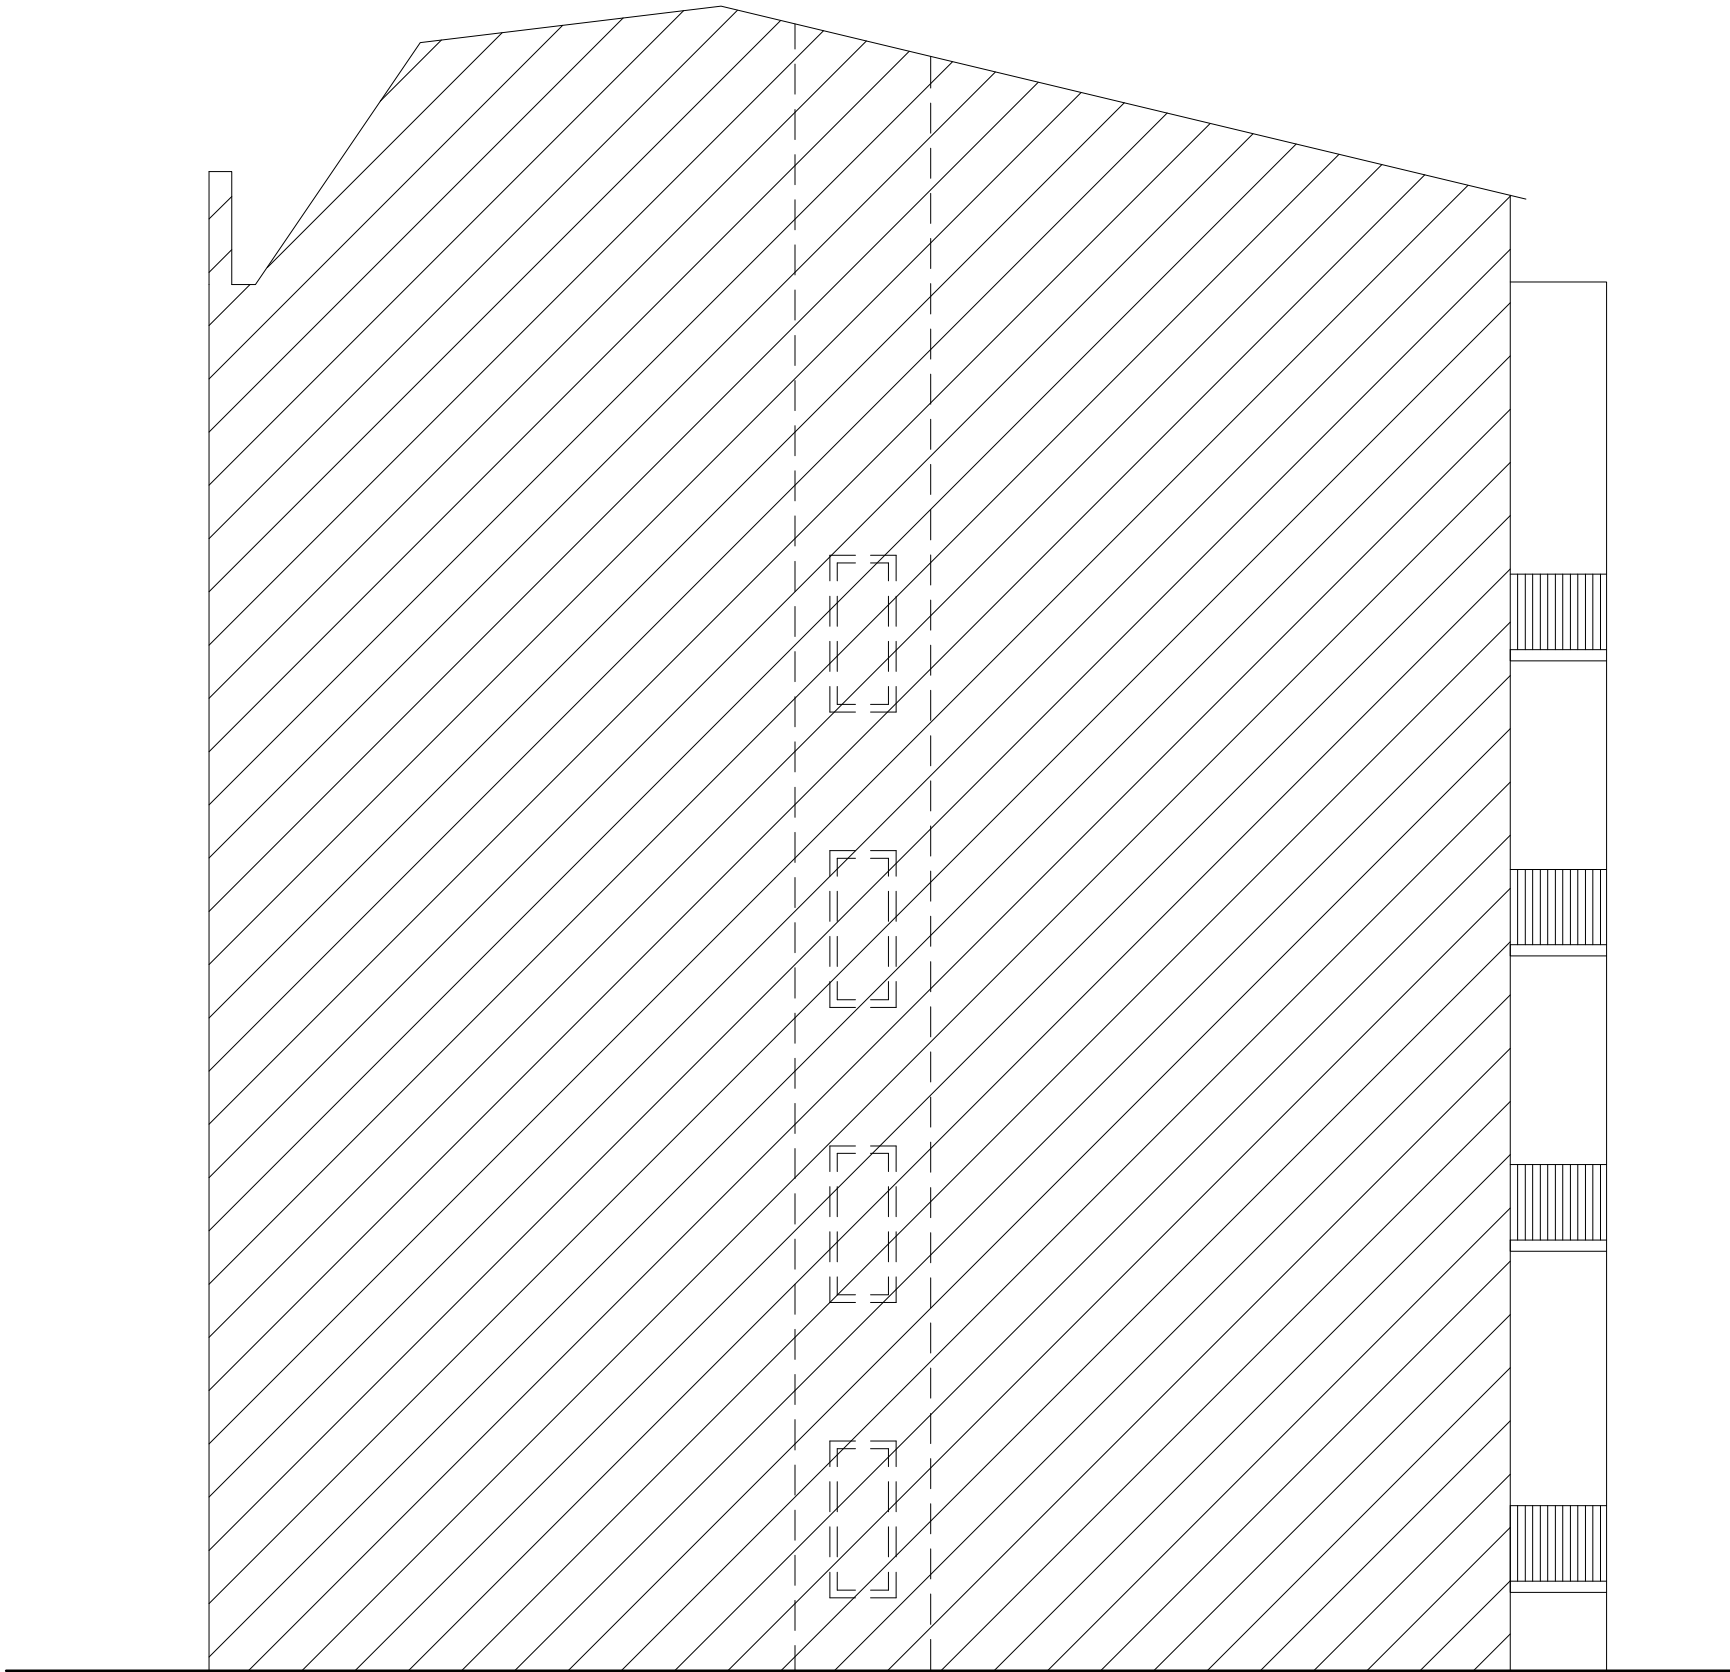

BYTOVÝ DUM (70)
JIRÁSKOVA 544/59, BRNO – STŘED – VEVEŘÍ, 602 00

STUPEŇ PROJEKTU:
ZAKÁZKOVÉ ČÍSLO:
DATUM:

PASPORTIZACE
M17_418
09/2018

POHLED
STAVEBNÍ ČÁST

MĚŘÍTKO:
ČÍSLO VÝKRESU:

M 1:100
D-12