


POHLED Z ULICE ČÁPKOVA

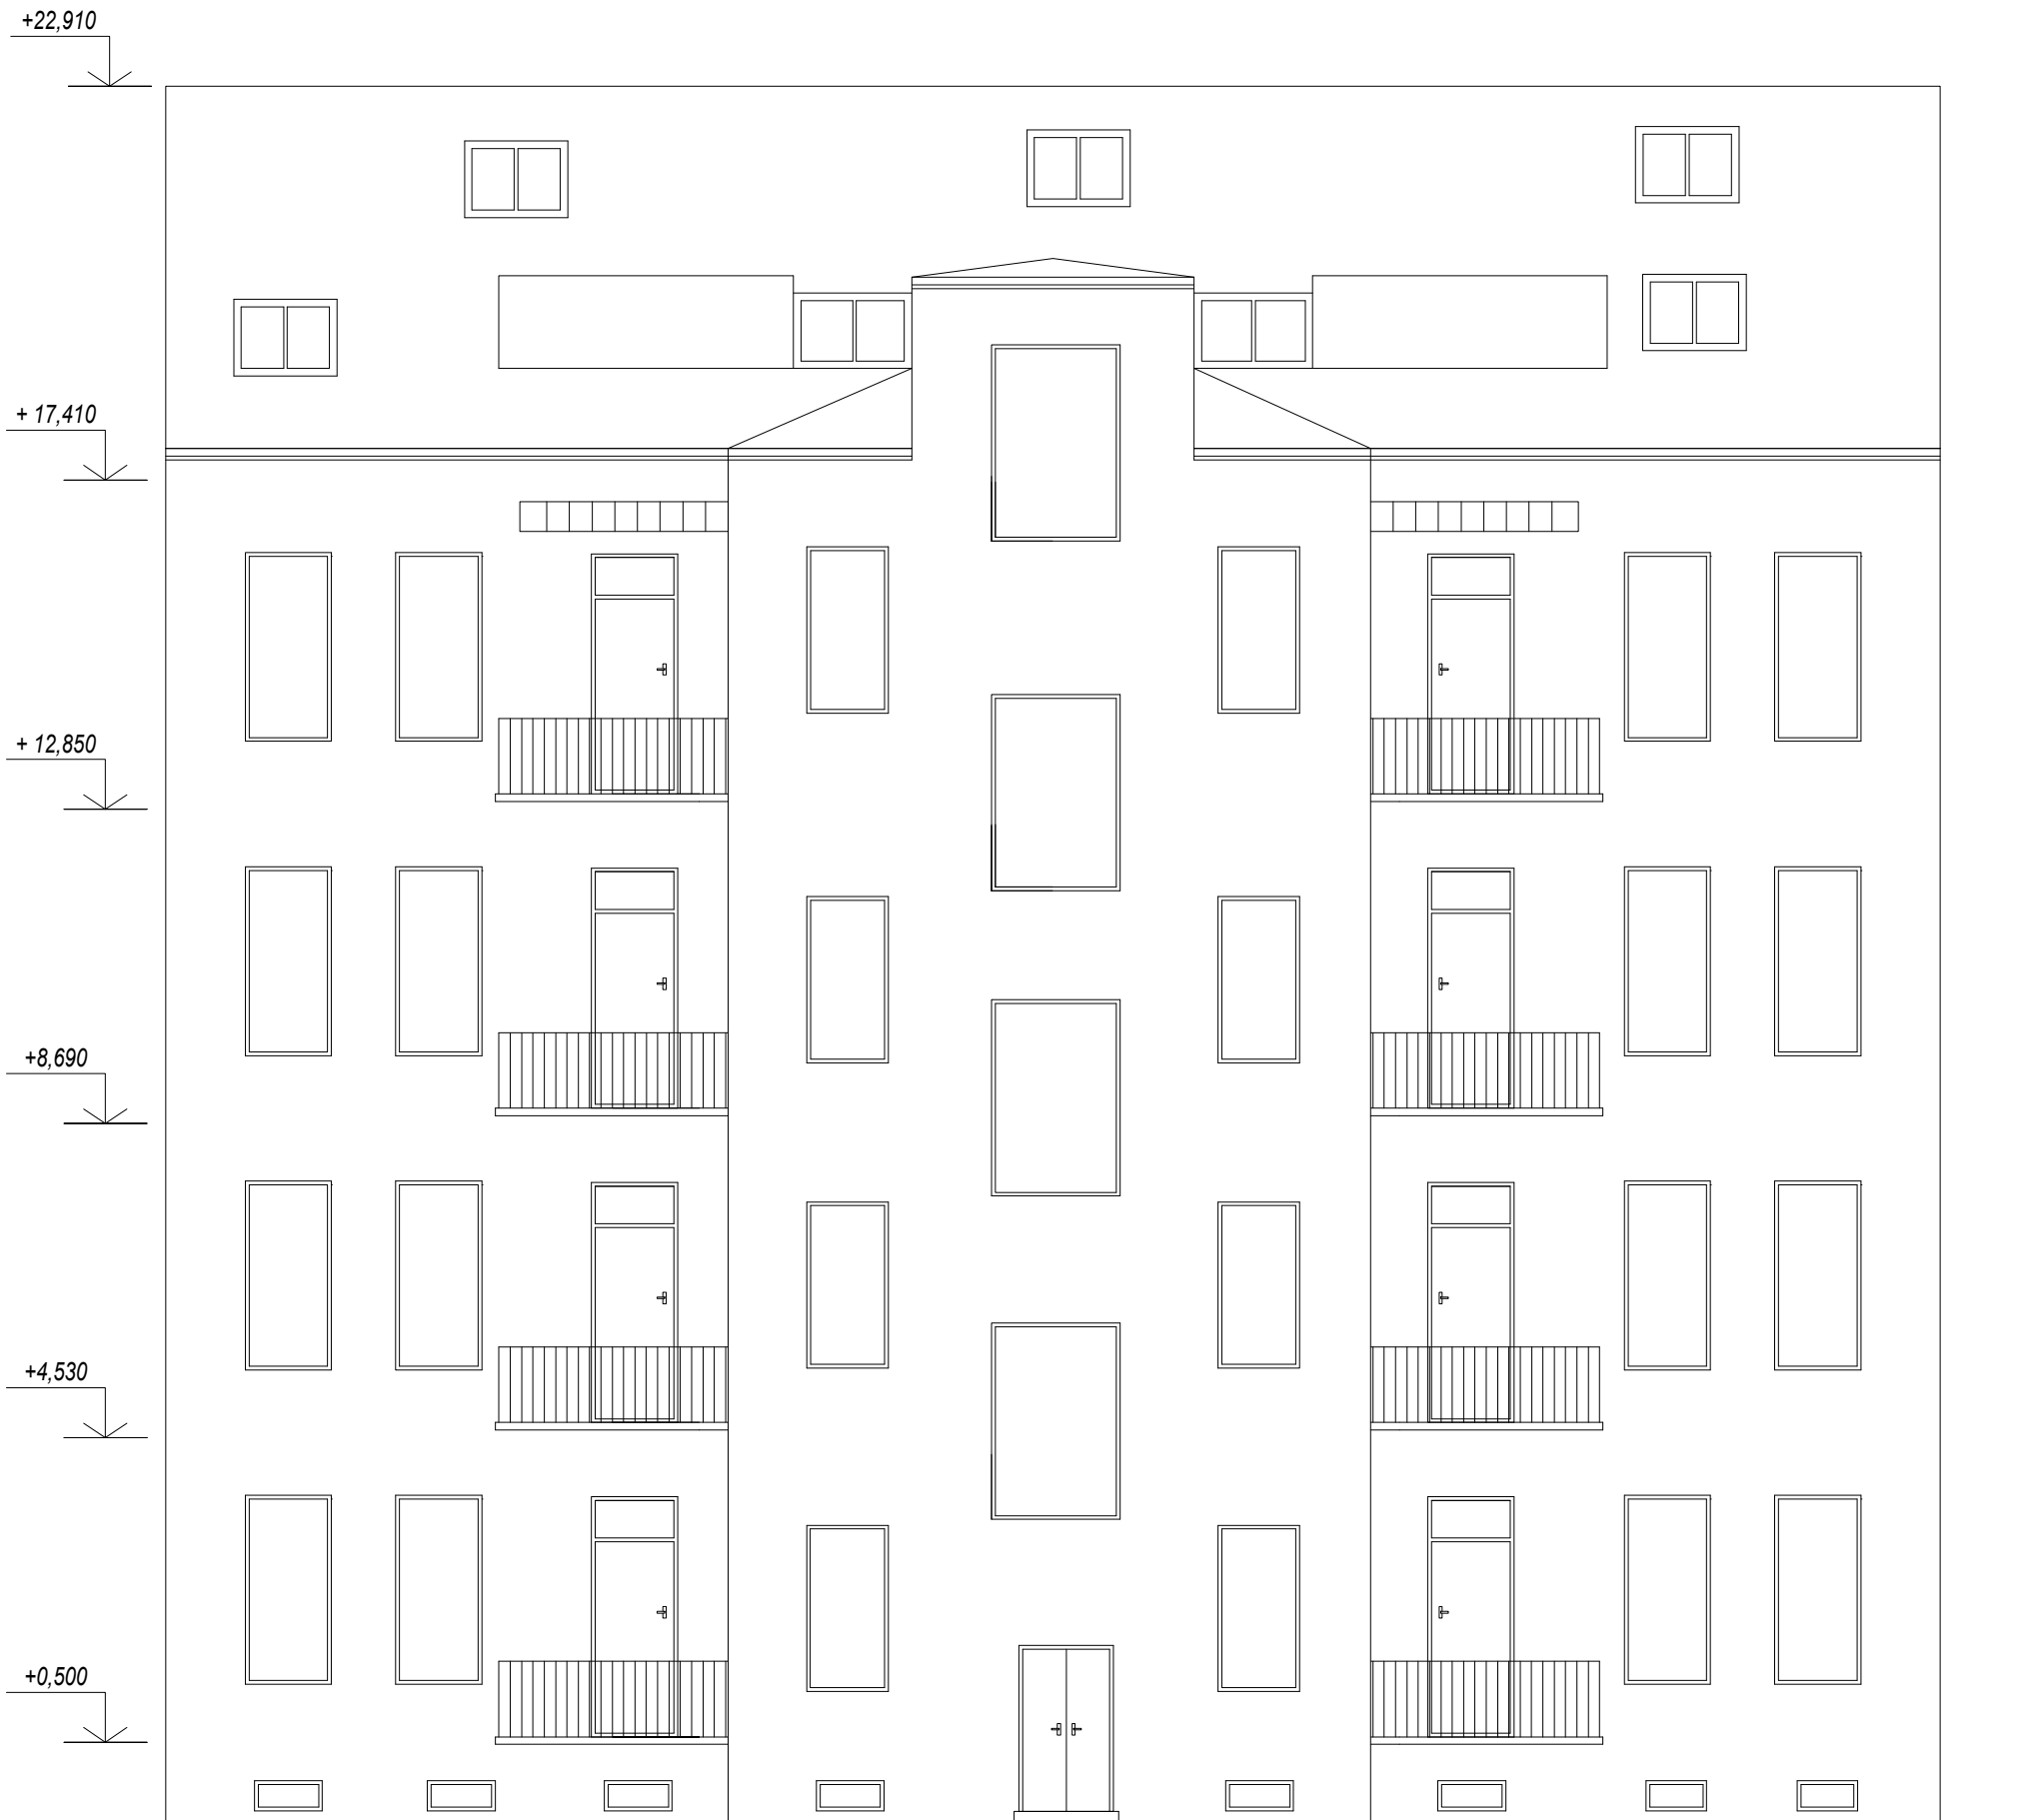

POHLED ZE DVORA



+1,515 = PODLAHA V 1.NP – NÁVRH

ZHOTOVITEL:
GENERÁLNÍ PROJEKTANT:
ZODPOVĚDNÝ PROJEKTANT:
KONTROLOVAL:
VYPRACOVAL:
INVESTOR:

BYTOVÝ DUM (543)
ČÁPKOVA 48, 602 00

STUPEŇ PROJEKTU:
ZAKÁZKOVÉ ČÍSLO:
DATUM:

POHLEDY

MĚŘÍTKO:
ČÍSLO VÝKRESU:



ATELIER, SVATOPLUKA ČECHA 35, 612 00 BRNO
ING. ARCH. MICHAL KRISTEN
ING. MARTIN RYCHTECKÝ
ZDENĚK GRYGAR, MATĚJ VONŠ
STATUTÁRNÍ MĚSTO BRNO

PASPORTIZACE
M17_418
06/2018

STAVEBNÍ ČÁST

M 1:100
D-08