

# DOKUMENTACE ZDOLÁVÁNÍ POŽÁRU, operativní karta

1.PP



VEDLEJŠÍ VSTUP DO KUCHYNĚ

PŘENOSNÝ HASÍČÍ PRÍSTROJ



HLAVNÍ ÚZÁVĚR PLYNU



HLAVNÍ ÚZÁVĚR VODY



HLAVNÍ VSTUP DO KUCHYNĚ



LEGENDA:

OPERATIVNÍ KARTA, grafická část


MĚŘÍTKO: ATYP

MATEŘSKÁ ŠKOLA ZDISLAVA, BRNO, PELLICOVA 4, příspěvková organizace

ZPRACOVALA: NEČASOVÁ IVONA Z-TPO-23/2008

# DOKUMENTACE ZDOLÁVÁNÍ POŽÁRU, operativní karta

1.NP

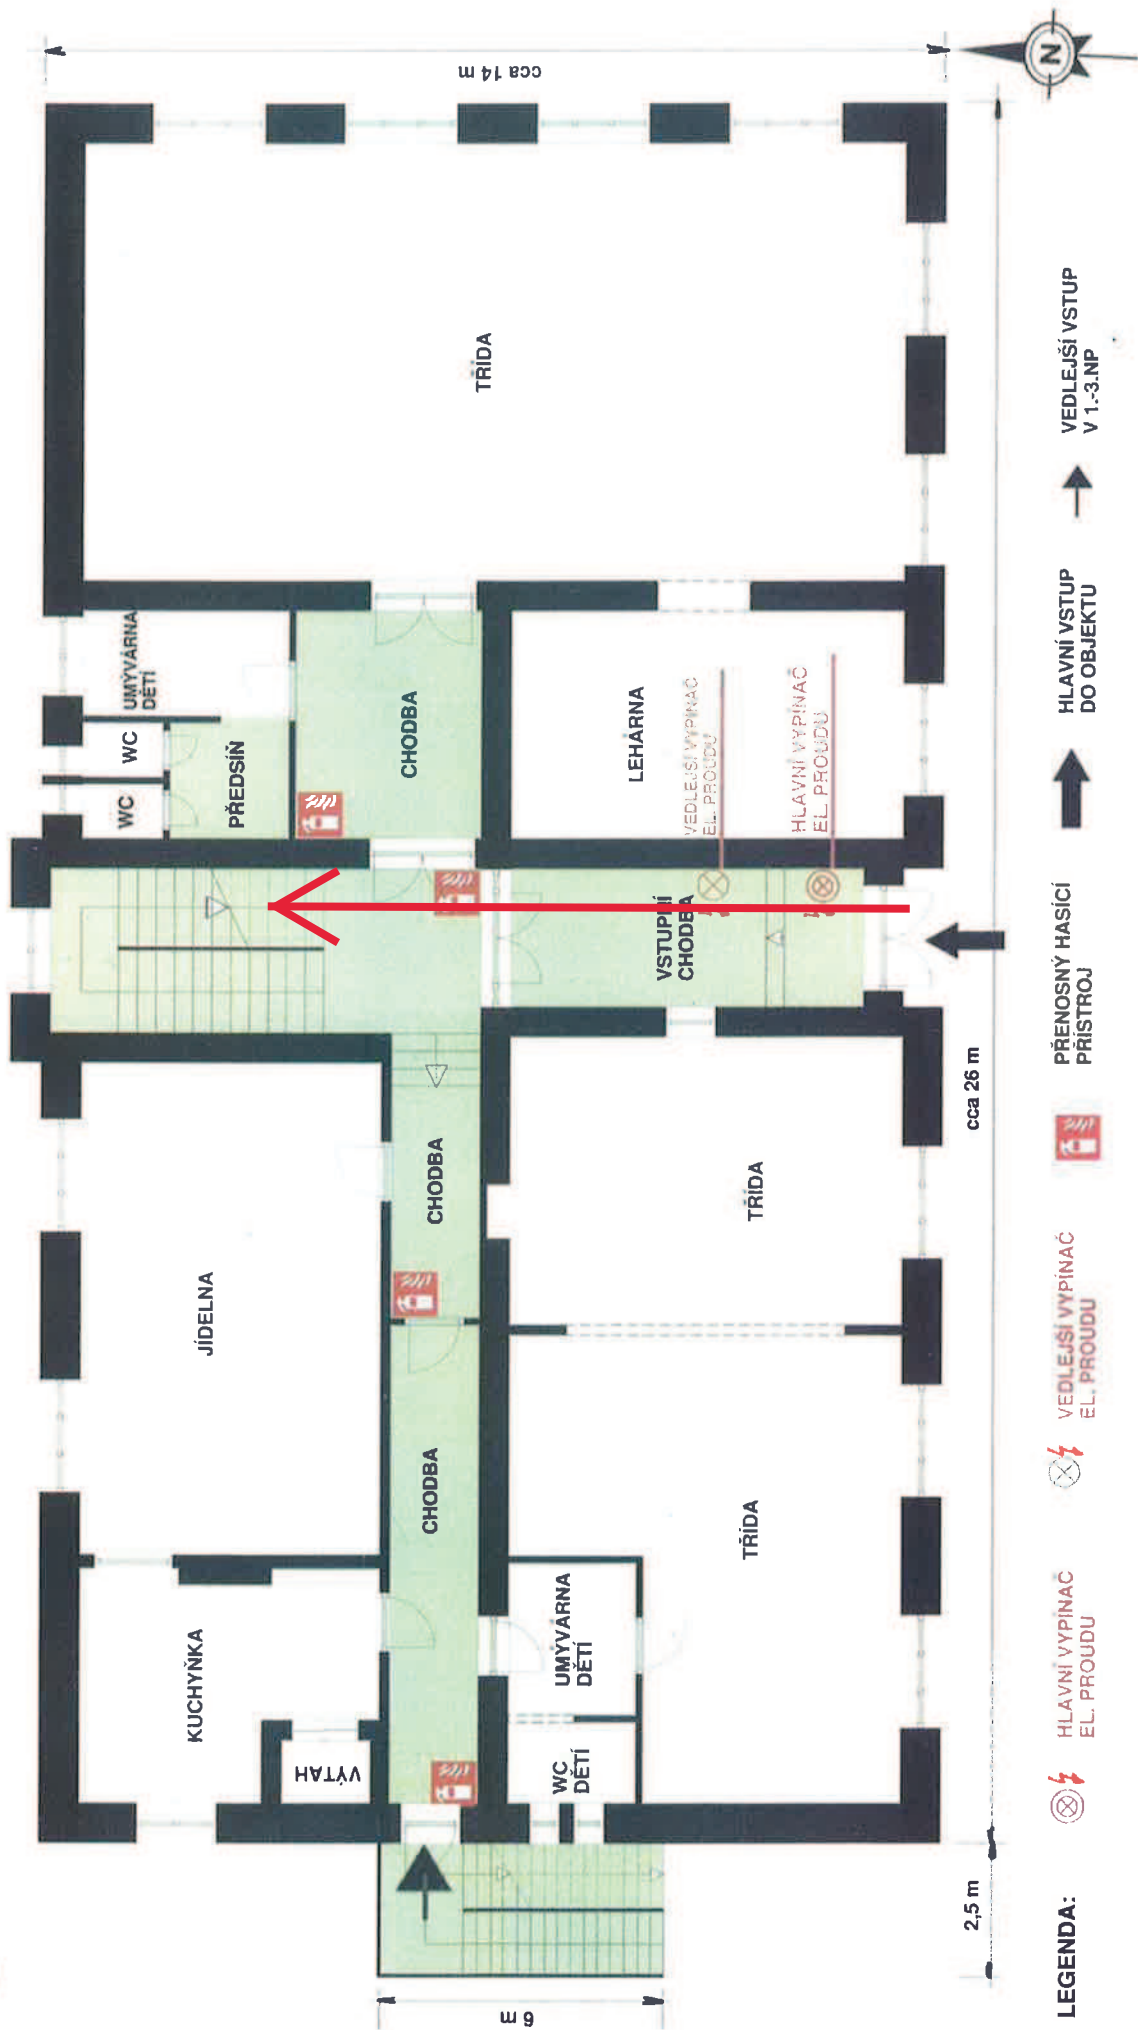

LEGENDA:



HLAVNÍ VYPÍNAČ EL. PROUDU



VEDLEJŠÍ VYPÍNAČ EL. PROUDU



PŘENOSNÝ HASÍCÍ PŘÍSTROJ



HLAVNÍ VSTUP DO OBJEKTU



VEDLEJŠÍ VSTUP V 1.-3.NP

ZPRACOVALA: NEČASOVÁ IVONA  
Z-TPO-23/2008

MATEŘSKÁ ŠKOLA ZDISLAVA, BRNO 602 00,  
PELLICOVA 4, příspěvková organizace

MĚŘÍTKO:  
ATYP

OPERATIVNÍ KARTA,  
grafická část