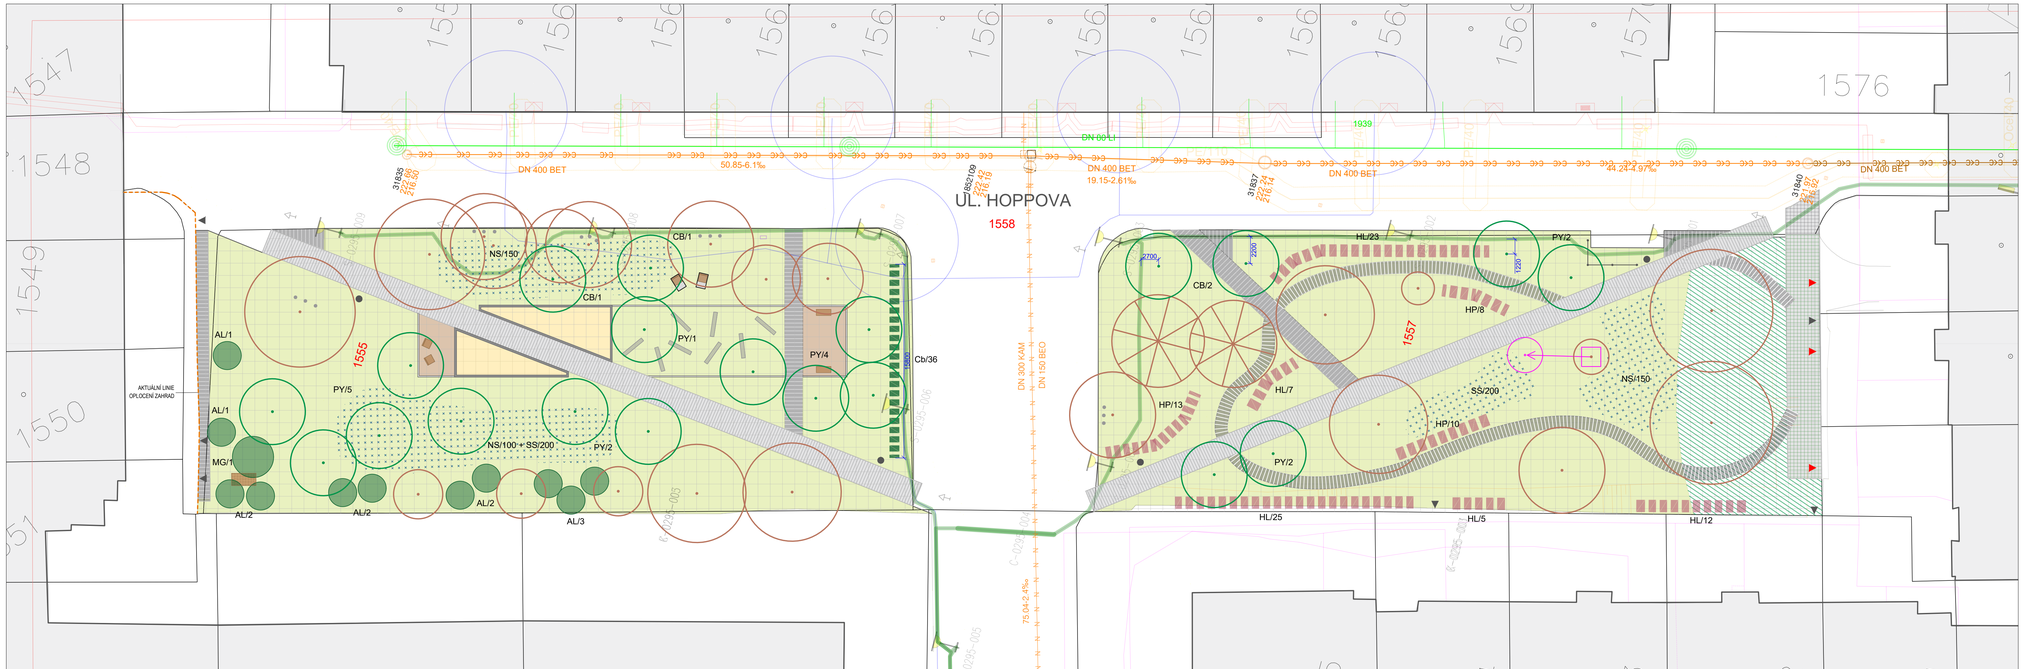

LEGENDA

- STÁVAJÍCÍ LISTNATÝ STROM
- STÁVAJÍCÍ LISTNATÝ STROM - PŘESADBA
- STÁVAJÍCÍ JEHLIČNATÝ STROM
- NAVRŽENÝ LISTNATÝ STROM
- NAVRŽENÝ LISTNATÝ KEŘ
- NAVRŽENÁ LINIE KEŘŮ
- NAVRŽENÁ LINIE KVETOUCÍCH KEŘŮ
- PLOCHA STÁVAJÍCÍHO TRÁVNÍKU
- PLOCHA SEČENÉHO TRÁVNÍKU
- PLOCHA SEČENÉHO TRÁVNÍKU S CIBULOVINAMI
- VYVÝŠENÝ ZÁHON S LEMEM Z POHLEDOVÉHO BETONU
- MLATOVÁ PLOCHA
- PLOCHA ČESANÉHO BETONU
- PLOCHA Z BETONOVÝCH PÁSKŮ
- PLOCHA Z ŽULOVÝCH KOSTEK SE ZELENOU SPÁROU
- PLOCHA Z ŽULOVÝCH KOSTEK
- DŘEVĚNÁ LAVICE TRÁMOVÁ
- KŘESLA/KŘESLA V PLOŠE ČESANÉHO BETONU
- ODPADKOVÝ KOŠ
- KAMENNÉ HERNÍ PRVKY
- BETONOVÝ LEM V TRÁVNÍKU/V MLATU
  - betonový obrubník šířka 100 mm do betonového lože s přišpičenou geotextilií
- KAMENNÉ PATNÍKY PRO PSY
- ZIMOVIŠTĚ PRO DROBNÉ ŽIVOČICHY
- PARAVAN K E KONTEJNERŮM NA TŘÍDĚNÝ ODPAD
  - ocel - lehokov

- DOTČENÉ PARCELY
- VJEZD/VÝSTUP
- VYTYČOVACÍ SÍŤ 1x1 m

INŽENÝRSKÉ SÍTĚ:

- METALICKÝ KABEL
- VODAFONE, UPC
- NADZEMNÍ VEDENÍ NN
- VEŘEJNÉ OSVĚTLENÍ
- PLYNOVOD A OCHRANNÉ PÁSMO
- VODOVOD
- KANALIZACE JEDNOTNÁ
- KANALIZACE NEPROVOZOVÁNO

SEZNAM NAVRHOVANÝCH DŘEVIN:

STROMY:

CB	*Carpinus betulus* /OK 12-14 cm/	4 ks
PY	*Prunus x yedoensis* / OK 12-14 cm/	16 ks

KEŘE:

AL	*Amelanchier lamarckii* /v 60-80 cm/	11 ks
MG	*Mespilus germanica* /v 80-100 cm/	1 ks
HL	*Hydrangea paniculata* 'LIMELIGHT' /v 40-60 cm/	72 ks
HP	*Hydrangea paniculata* 'PINKY WINKY' /v40-60 cm/	31 ks
Cb	*Carpinus betulus* /v 125-150 cm/	36 ks

CIBULOVINY V TRÁVNÍKU:

SS	*Scilla sibérica*	400 ks
NS	*Narcissus* 'SNOW BOARD'	400 ks

CIBULOVINY VE VYVÝŠENÉM ZÁHONU:

Narcissus poeticus	100 ks

TRVALKY VE VYVÝŠENÉM ZÁHONU:

Helleborus niger	10 ks
Phlox paniculata 'ADESSA WHITE'	5 ks
Geranium 'ROZANNE'	8 ks
Sesleria nitida	30 ks
Calamintha nepeta	14 ks
Linum perenne	8 ks
Gaura lindheimeri 'WHIRLING BUTTERFLIES'	6 ks
Paeonia lactiflora 'DUCHESSE DU NEMOUR'	5 ks
Sedum telephium 'ALBA'	7 ks
Dianthus barbatus 'BARBINI RED'	12 ks
Echinacea purpurea 'BABY SWAN WHITE'	5 ks
Gypsophila paniculata 'FESTIVAL WHITE'	5 ks
Lavandula angustifolia 'MUENSTEAD STRAIN'	33 ks
Allium tuberosa	5 ks

Navržené úpravy budou vytyčeny za přítomnosti AD.

ZODPOVĚDNÝ PROJEKTANT: Eva Wagnerová	VYPRACOVAL: Tereza Bezděková
LOKALITA: BRNO - ULICE HOPPOVA	
OBJEDNATEL: MČ Brno-střed, Dominikánská 2, 601 69 Brno	

Eva Wagnerová
Tomešova 1, 602 00, Brno
tel/ fax 543 215 577, ewa@volny.cz

BRNO - HOPPOVA, ÚPRAVA VNITROBLOKU

SITUACE VEGETAČNÍCH ÚPRAV

DATUM	1/2022	PARÉ:	
ZAK.ČÍSLO			
STUPEŇ	DV/ZDPS		
FORMÁT:	MĚŘÍTKO:	PŘÍL.Č.:	
S44	1:200	06	