



NOVÝ STAV

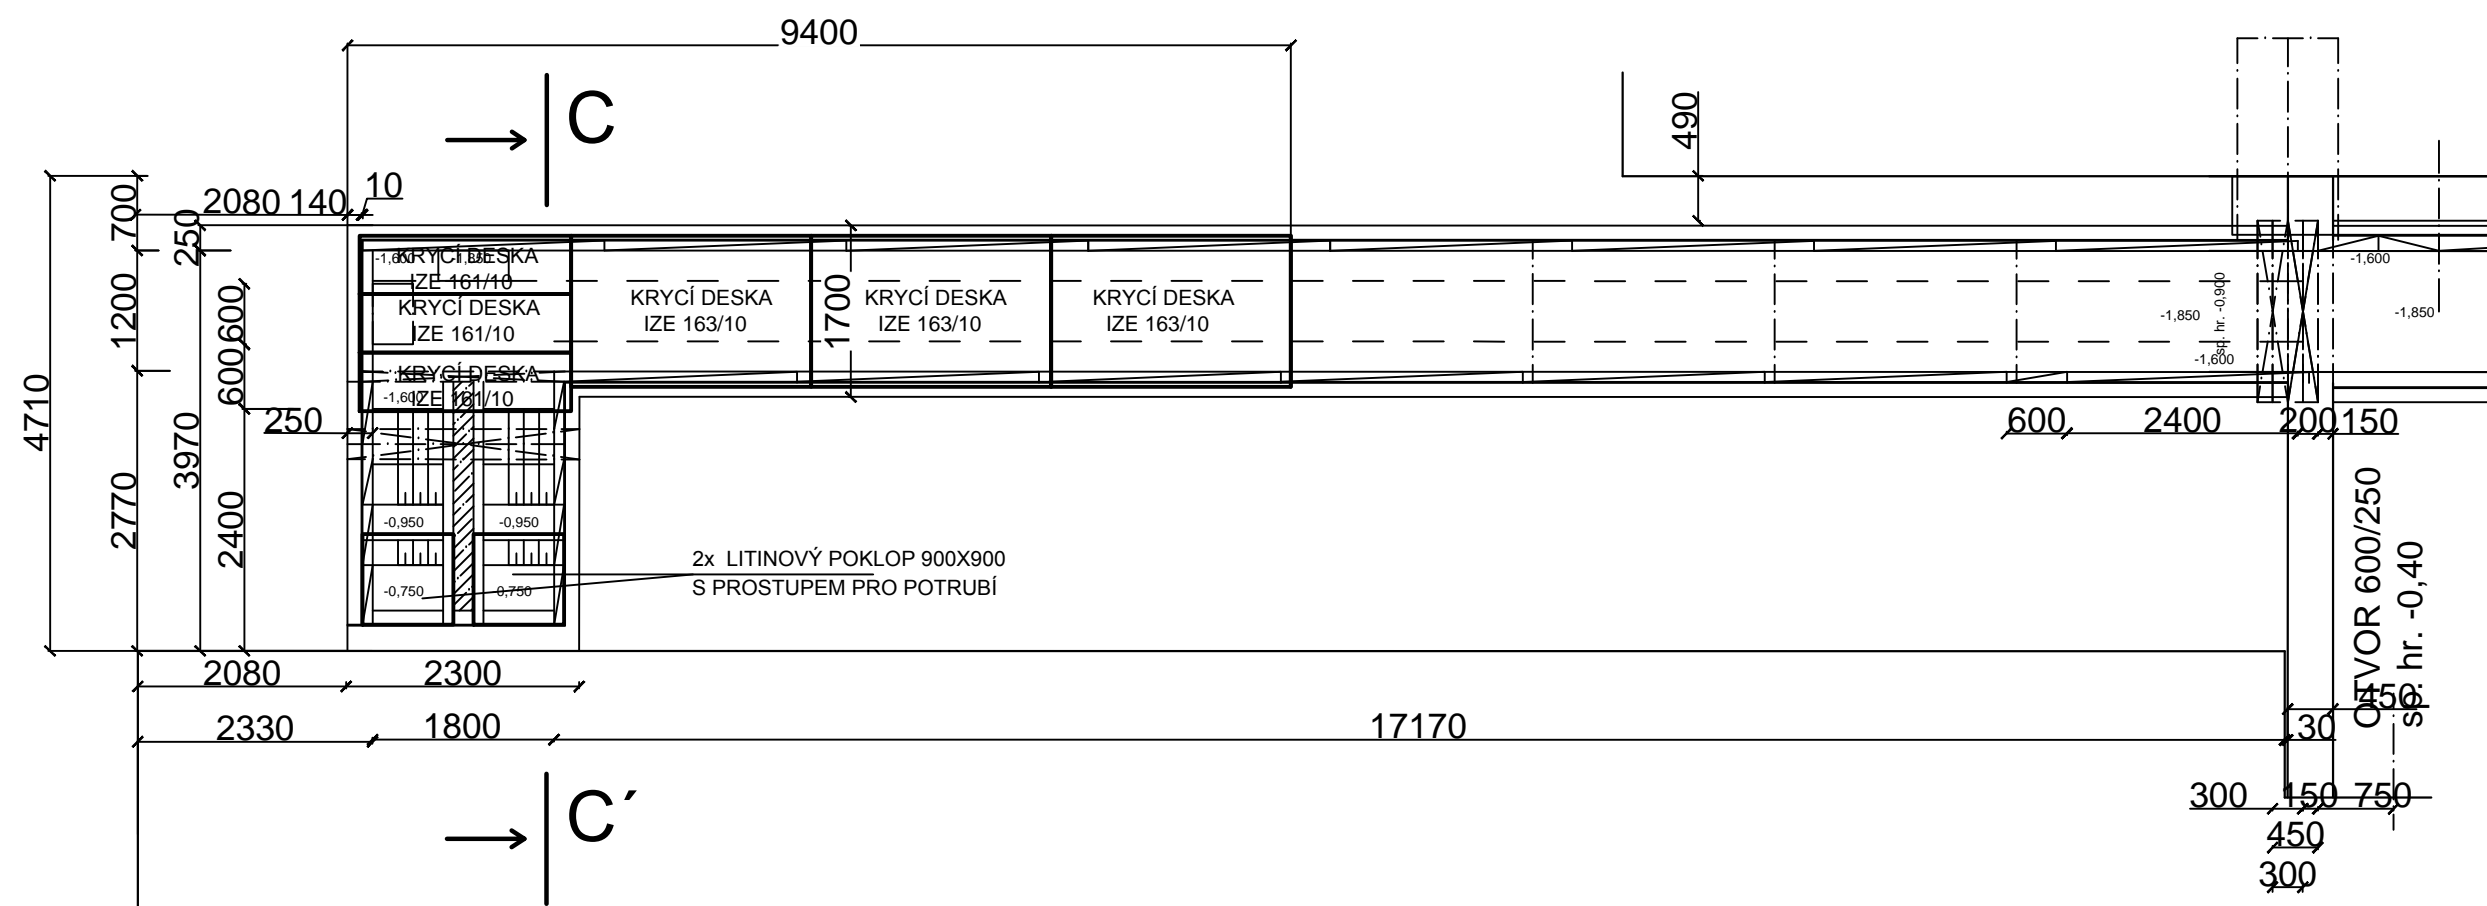


ŘEZ 2:1

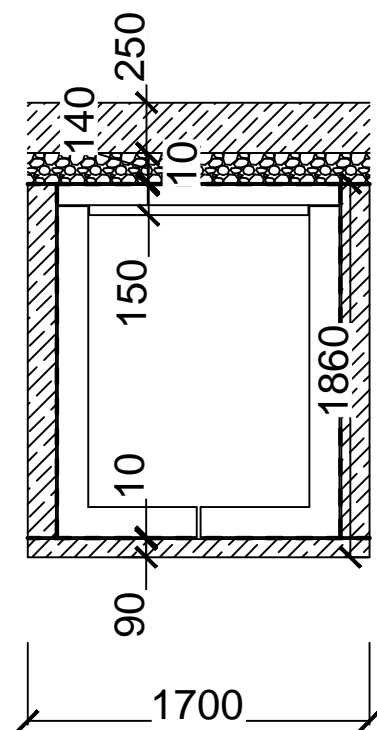

- BETON
- ŠTĚRK
- GEOTEXTILIE Netex F-300
- IZOLACE PROTI ZEMNÍ VLHKOSTI Bitubitagit S35

Skladba zpevněné plochy - nový stav

- beton	250mm
- šterkodrt'	140mm
- geotextilie Netex F-300	
- izolace proti zemní vlhkosti Bitubitagit S35	10mm
- krycí deska IZE	150mm
IZE 163/10	1500x2380x150....3ks
IZE 161/10	2100x580x150.....3ks
litinový poklop HC	900x900.....2ks

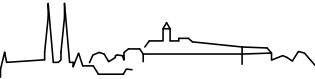VEDOUcí PROJEKTANT	ing. Ludvík Havelka	 P – spektrum, spol. s.r.o. Středisko Jílkova 52, 615 00 Brno DRAŽOVICE 72, okr. VYŠKOV
ZODPOVĚDNÝ PROJEKTANT	P–spektrum, spol.s.r.o.	
VYPRACOVAL	Bc. Barbora Hlavsová	
INVESTOR	Sportovní a rekreační areál Kraví hora, p.o. Dominikánská 2, 601 69 Brno	
AKCE	Oprava přívodního potrubí teplotnosné kapaliny mezi strojovnou a ledovou plochou	
PS 1 - Stavební část		
Nový stav		

FORMÁT	A3
DATUM	06/2021
ÚČEL	TD
ZAK. ČÍSLO	
MĚŘÍTKO	Č. VÝKRESU
1:75	04