




PODÉLNÝ ŘEZ A - A'

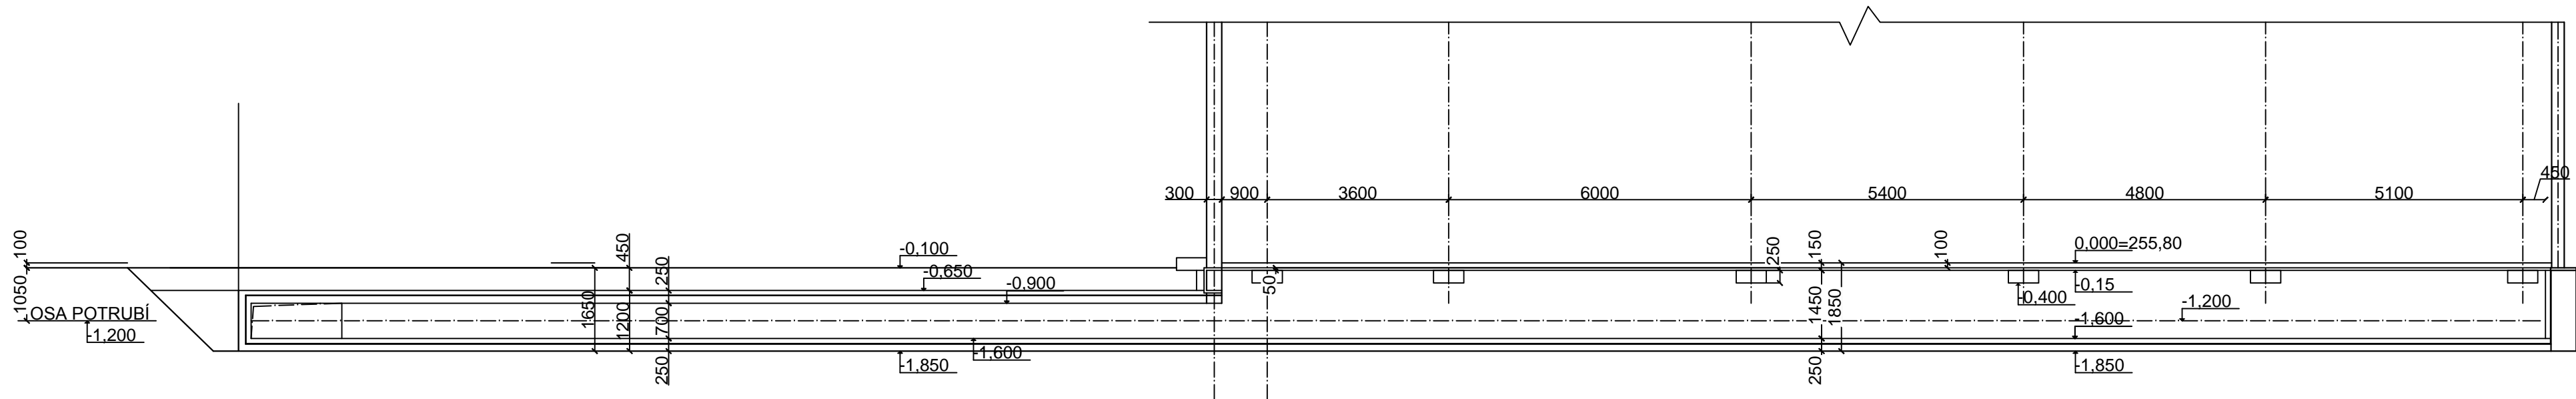

ŘEZ B - B'

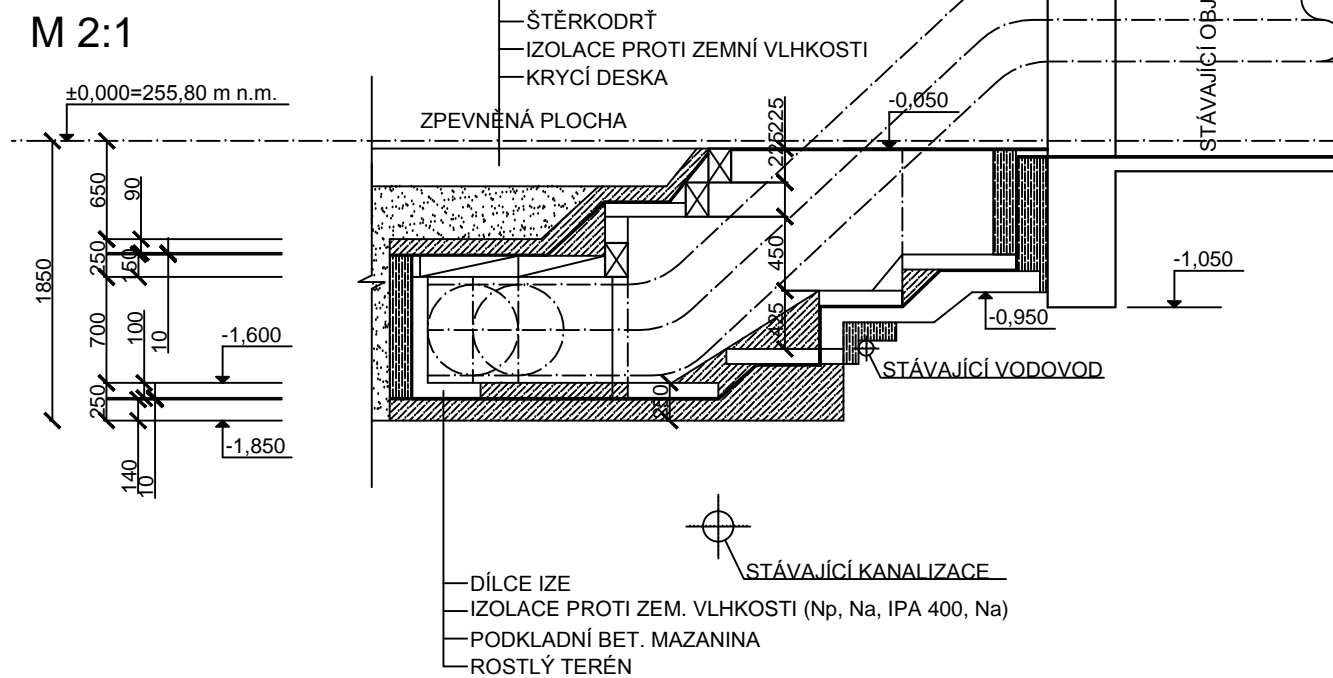

ŘEZ 2:1

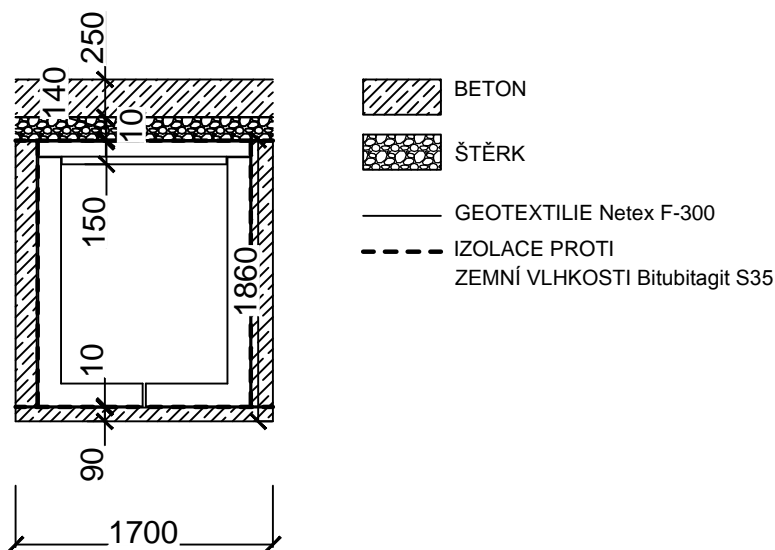

VEDOUcí PROJEKTANT	Ing. Ludvík Havelka	 P – spektrum, spol. s r.o. Středisko Jílkova 52, 615 00 Brno DRAŽOVICE 72, okr. VYŠKOV	
ZODPOVĚDNÝ PROJEKTANT	P–spektrum, spol.s.r.o.		
VYPRACOVAL	Bc. Barbora Hlavsová		
INVESTOR	Sportovní a rekreační areál Kraví hora, p.o. Dominikánská 2, 601 69 Brno		
AKCE	Oprava přívodního potrubí teplosnosné kapaliny mezi strojovnou a ledovou plochou	FORMAT	420x840
		DATUM	06/2021
		ÚČEL	TD
		ZAK. ČÍSLO	
		MĚŘÍTKO	Č. VÝKRESU
	Půdorys, řezy	1:100	02