



BOURACÍ PRÁCE

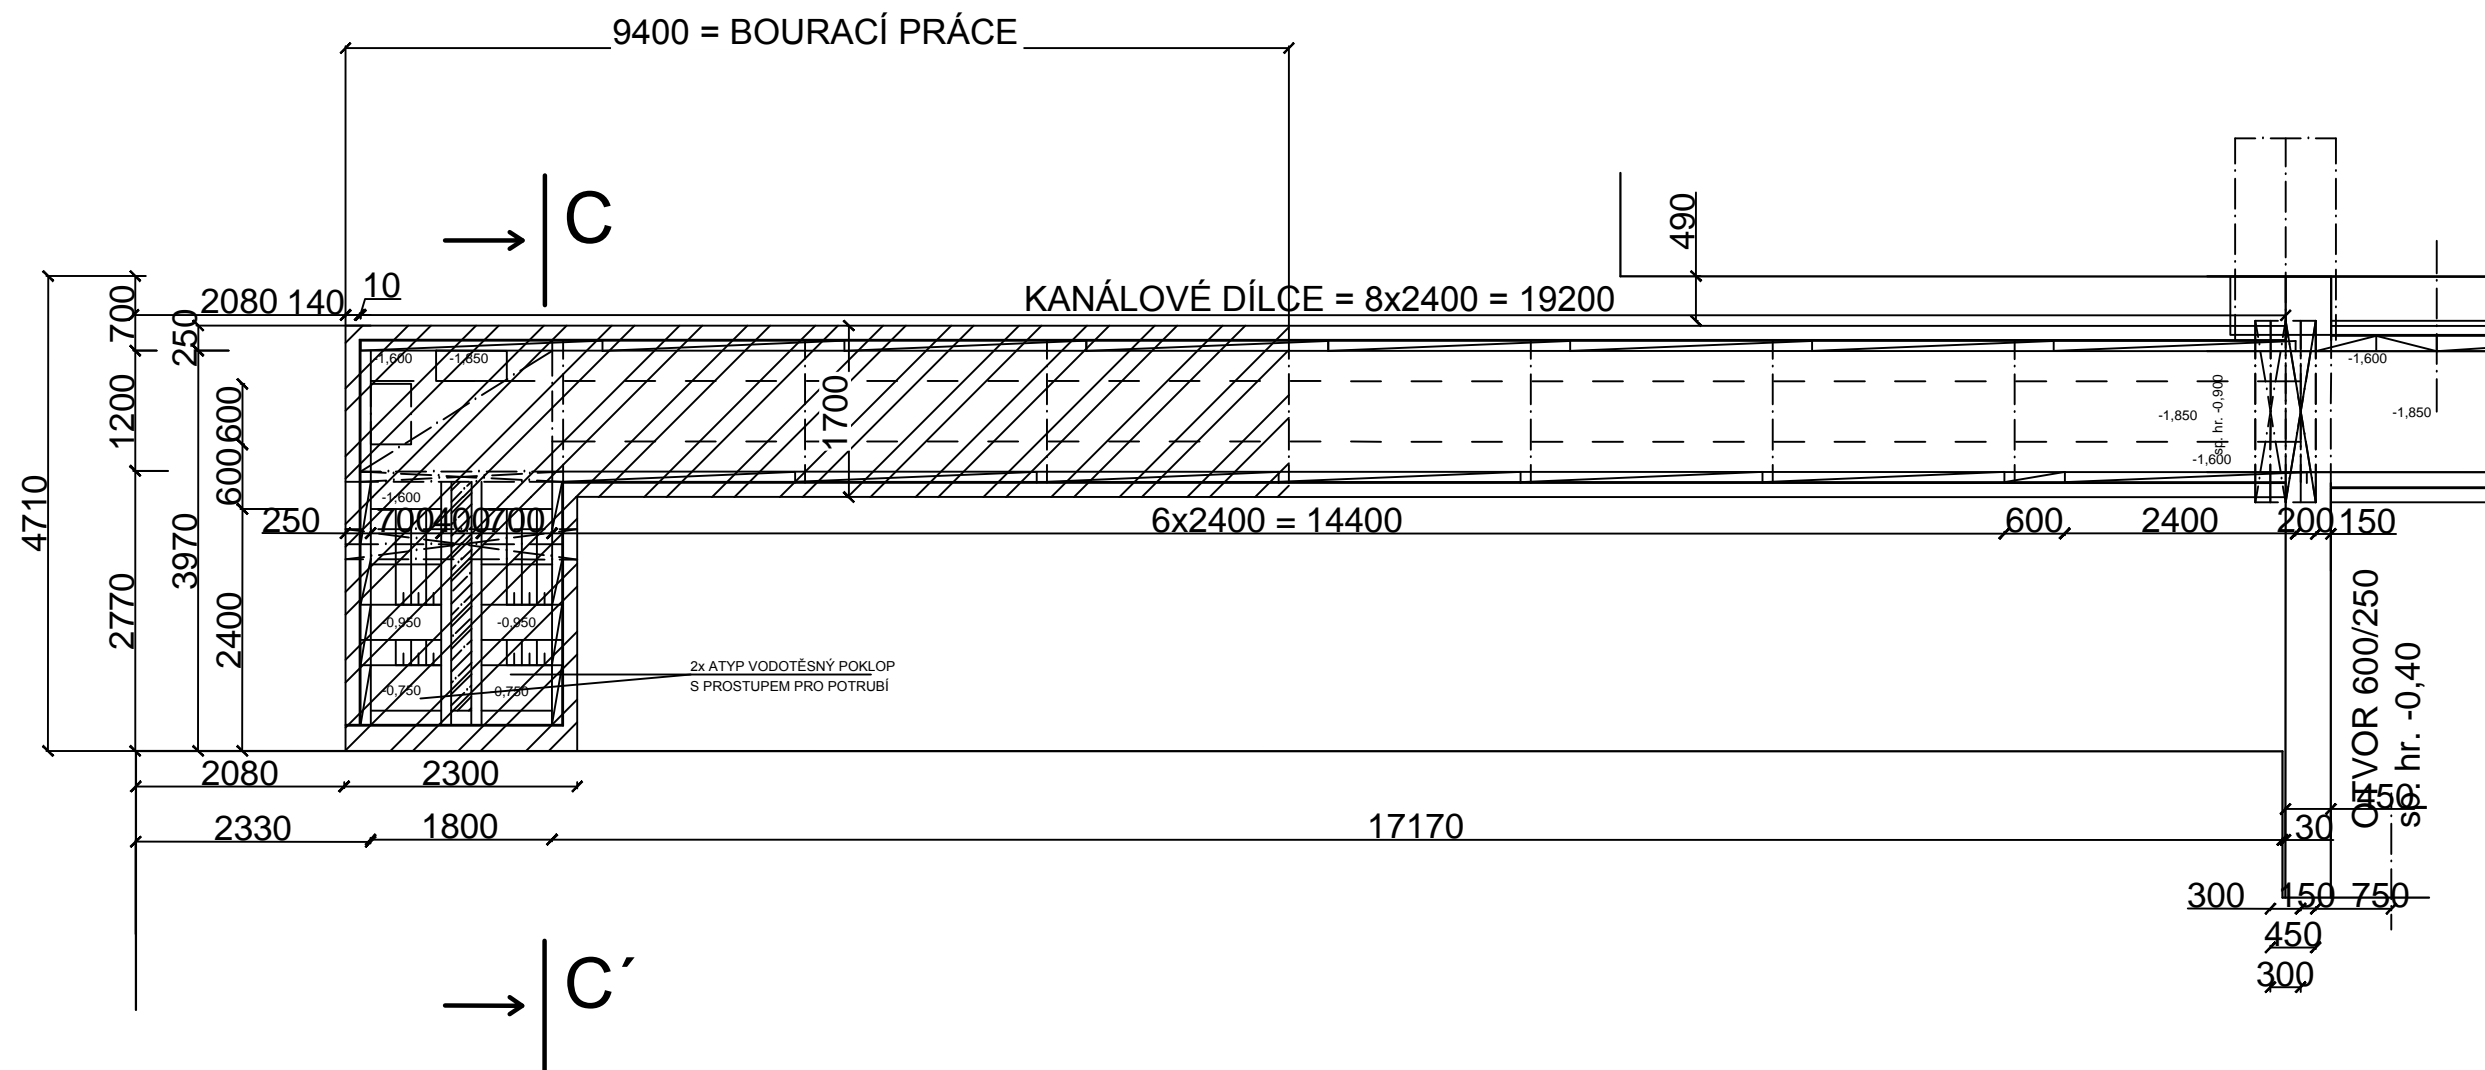

Skladba zpevněné plochy - stávající stav

- beton
- štěrkodrt'
- izolace proti zemní vlhkosti IPA400
- krycí deska IZE

250mm
140mm
10mm
150mm

VEDOUcí PROJEKTANT	ing. Ludvík Havelka	 P – spektrum, spol. s.r.o. Středisko Jílkova 52, 615 00 Brno DRAŽOVICE 72, okr. VYŠKOV												
ZODPOVĚDNÝ PROJEKTANT	P–spektrum, spol.s.r.o.													
VYPRACOVAL	Bc. Barbora Hlavsová													
INVESTOR	Sportovní a rekreační areál Kraví hora, p.o. Dominikánská 2, 601 69 Brno													
AKCE	Oprava přívodního potrubí teplotnosné kapaliny mezi strojovnou a ledovou plochou													
PS 1 - Stavební část														
Bourací práce		<table><tr><td>FORMÁT</td><td>A3</td></tr><tr><td>DATUM</td><td>06/2021</td></tr><tr><td>ÚČEL</td><td>TD</td></tr><tr><td>ZAK. ČÍSLO</td><td></td></tr><tr><td>MĚŘÍTKO</td><td>č. VÝKRESU</td></tr><tr><td>1:75</td><td>03</td></tr></table>	FORMÁT	A3	DATUM	06/2021	ÚČEL	TD	ZAK. ČÍSLO		MĚŘÍTKO	č. VÝKRESU	1:75	03
FORMÁT	A3													
DATUM	06/2021													
ÚČEL	TD													
ZAK. ČÍSLO														
MĚŘÍTKO	č. VÝKRESU													
1:75	03													