

ARCHITEKTONICKO-STAVEBNÍ ŘEŠENÍ

- ① DEMONTÁŽ DVEŘNÍHO KŘIDLA, VYBOURÁNÍ ZÁRUBNĚ  
② VYBOURÁNÍ OTVORU PRO VZT Ø150mm POD ÚROVNI STROPU  
③ VYBOURÁNÍ OTVORU 900 x 2020 mm TL 500mm + KAPSA NA PŘEKLAD

DEMONTÁŽ KUCHYŇSKÉ LINKY	1 mb	
DEMONTÁŽ NÁBYTKU	100 kg	/garnýže, zrcadla, skříně

VYTÁPĚNÍ

VYŘEZÁNÍ TOPENÁŘSKÝCH OCELOVÝCH TRUBEK	20 m
DEMONTÁŽ PRŮTOKOVÉHO OHŘÍVAČE	1 ks
DEMONTÁŽ WAW	2 ks

ZTI

DEMONTÁŽ UMYVADLA	1 ks	
DEMONTÁŽ SPRCHOVÉHO KOUTU	1 ks	
DEMONTÁŽ SPRCHOVÉ VANIČKY	1 ks	
DEMONTÁŽ SPRCHOVÉ ZASTĚNY	1 ks	
DEMONTÁŽ VODOVODNÍ BATERIE	2 ks	
DEMONTÁŽ VENTILŮ	3 ks	
DEMONTÁŽ VODOMĚRU	1 ks	/zachovat pro další použití
DEMONTÁŽ DŘEZU	1 ks	
VYBOURÁNÍ STOUPACÍHO POTRUBÍ KANALIZACE	1x5 m	/litina, ø110
VYBOURÁNÍ STOUPACÍHO POTRUBÍ VODY	1x5 m	/ocel, ø60
DEMONTÁŽ ODPADNÍCH VÝPUSTEK	2 ks	/DN50x1,8
DEMONTÁŽ REVIZNÍCH DVÍŘEK	1 ks	/300x300 mm, plast

LEGENDA MÍSTNOSTÍ


Č.M.	MÍSTNOST	PL(m2)	PODLAHA (ÚPRAVA)	STROP (ÚPRAVA)	STĚNY (ÚPRAVA)
3.13.01	KUCHYŇ	10,8	ODSTRANĚNÍ PVC, PLOVOUCÍ PODLAHY, ZAKLOPU, POLŠTÁŘŮ, VYTŘHÁNÍ TRÁMKŮ	OŠKRÁBÁNÍ MALBY	OŠKRÁBÁNÍ MALBY, ODSTRANĚNÍ OBKLADU
3.13.02	POKOJ	18,9	ODSTRANĚNÍ ZAKLOPU, POLŠTÁŘŮ, VYTŘHÁNÍ TRÁMKŮ	OŠKRÁBÁNÍ MALBY, OKLEPAT 1 m2 OMÍTEK PO ZATEČENÍ	OŠKRÁBÁNÍ MALBY
CELKOVÁ PLOCHA		29,7			

ELI A SLP

DEMONTÁŽ VYPÍNAČŮ	4 ks
DEMONTÁŽ ZÁSUVK	4 ks
DEMONTÁŽ SVĚTEL	2 ks
DEMONTÁŽ BYTOVÉ ROZVODNICE	1 ks
DEMONTÁŽ DOMOVNÍHO TELEFONU	1 ks
DEMONTÁŽ ZVONKU	1 ks

LEGENDA ZNAČENÍ

- ✖ STOUPACÍ POTRUBÍ KANALIZACE  
✔ VODOMĚR  
● STOUPACÍ POTRUBÍ VODY  
■■■■■■■■■■ WAW

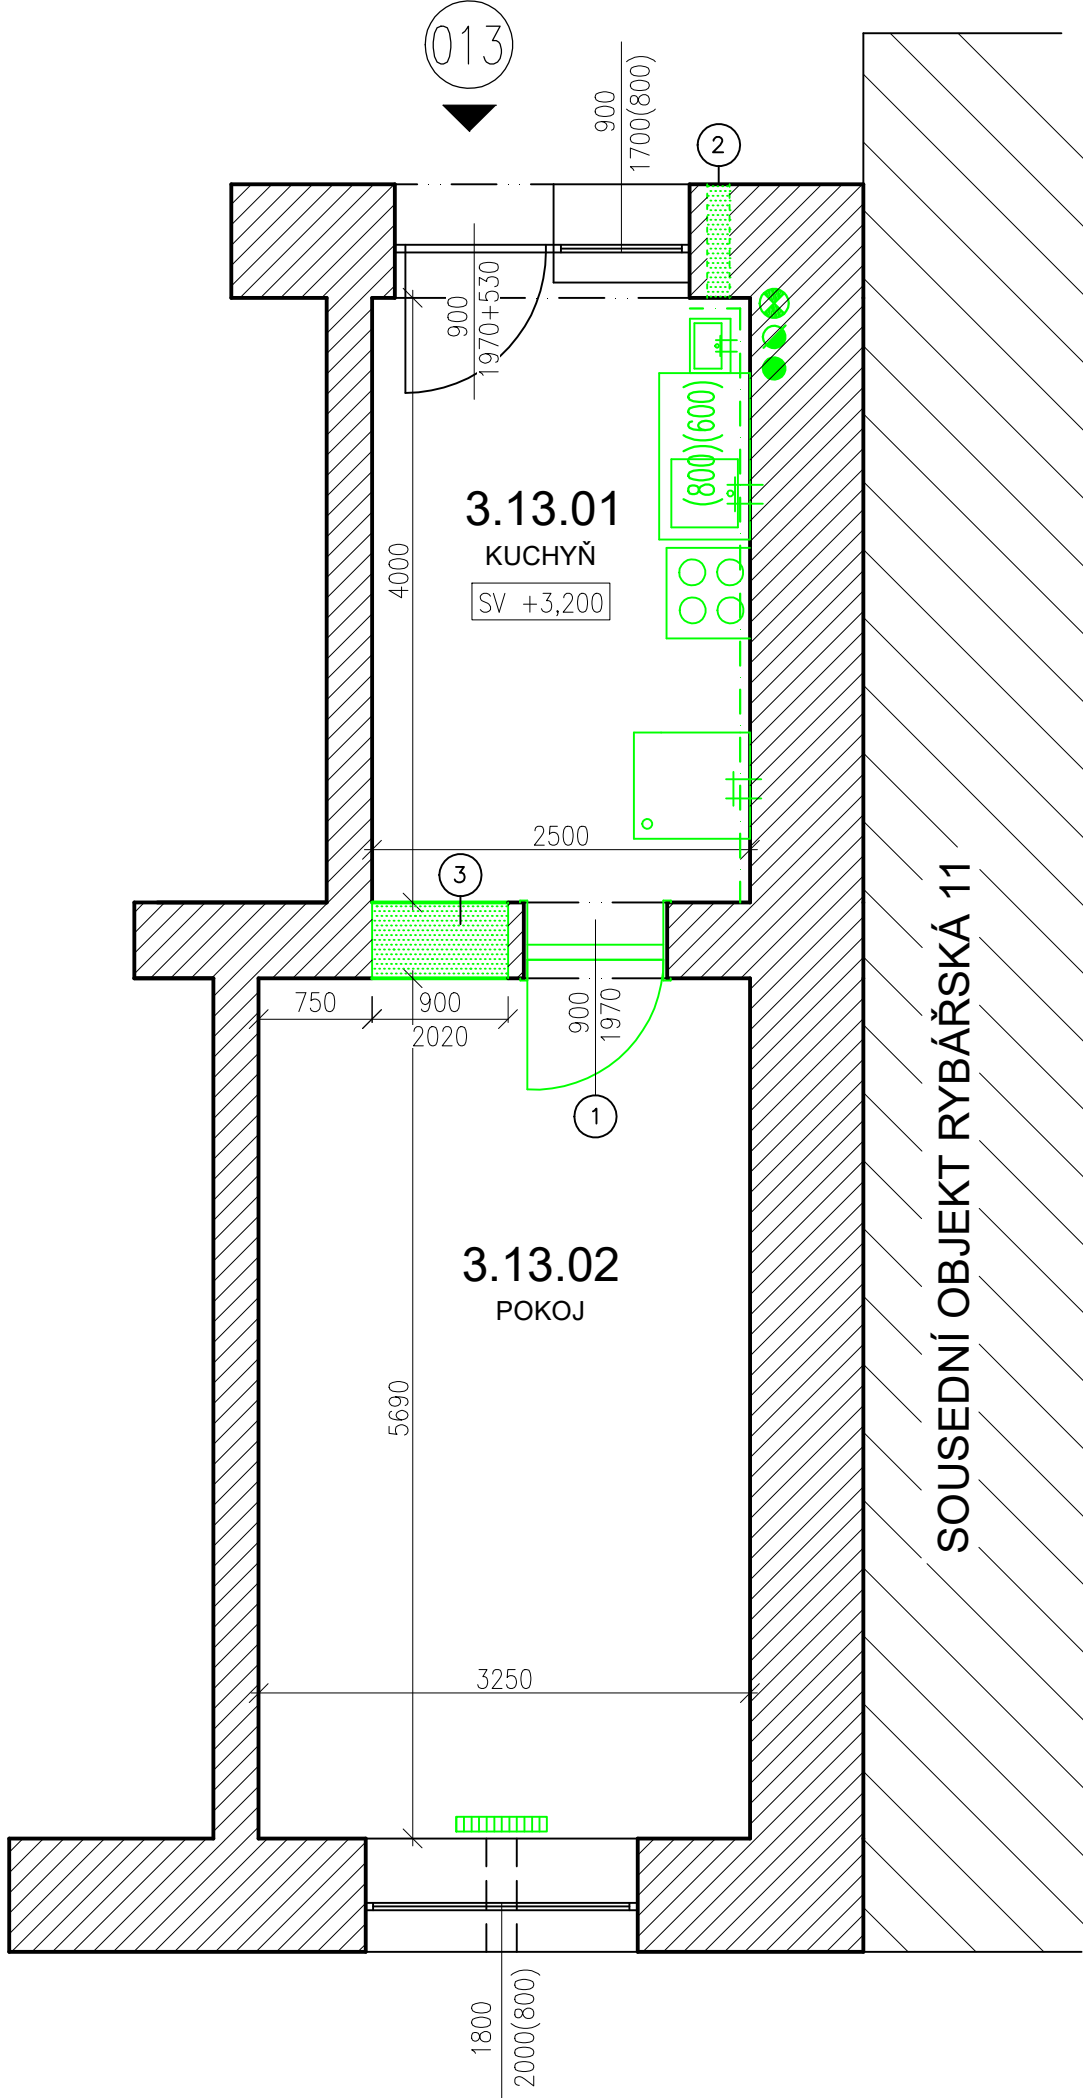

REVIZE			
Index	Datum	Změna	Jméno

		Projekty   Realizace   Projektový management info@qualitygroup.cz   www.qualitygroup.cz				
		STAVTE CHYTŘE				
STAVBA <b>ZHOTOVENÍ PROJEKTOVÉ DOKUMENTACE NA OPRAVU BYTU RYBÁŘSKÁ 9, BYT Č. 13</b>						
MÍSTO STAVBY Rybářská 9 602 00 Brno-město		K.Ú.: OKRES: KRAJ:	Staré Brno (610089) Brno-město Jihomoravský			
GENERÁLNÍ PROJEKTANT Quality Group s.r.o., Příkop 843/4, 602 00 Brno IČ: 08879737, DI: yuvn5s8		AUTORIZACE				
HLAVNÍ INŽENÝR PROJEKTU Ing. Jiří Soltes, jiri.soltes@qualitygroup.cz, tel.: 736 105 226						
ZPRACOVATEL ODBORNÉ ČÁSTI Ing. Karolína Dvořáková tel.: 604 588 844 e-mail: karolina.dvorackova@qualitygroup.cz		Č. SMLOUVY INVESTORA MCBS/2021/0086791/NEMI Č. SMLOUVY PROJEKTANTA P-21-021-000				
STAVEBNÍK - INVESTOR Statutární město Brno, městská část Brno-střed, Dominikánská 2, 601 69 Brno IČO: 449 92 785						
ODBORNÁ ČÁST Architektonicko-stavební řešení		DATUM 10/2021	PARÉ			
OBJEKT SO01 Byt		MĚŘÍTKO 1:50				
NÁZEV DOKUMENTU <b>Bourací práce</b>						
KÓD ELEKTRONICKÉ VERZE DOKUMENTU						
stavba	stupeň	část	výkres	název dokumentu	revize	
Ryb. 9-13	DPS	D.1.1	02	ASŘ	BOURACÍ PRÁCE	00