


1.NP

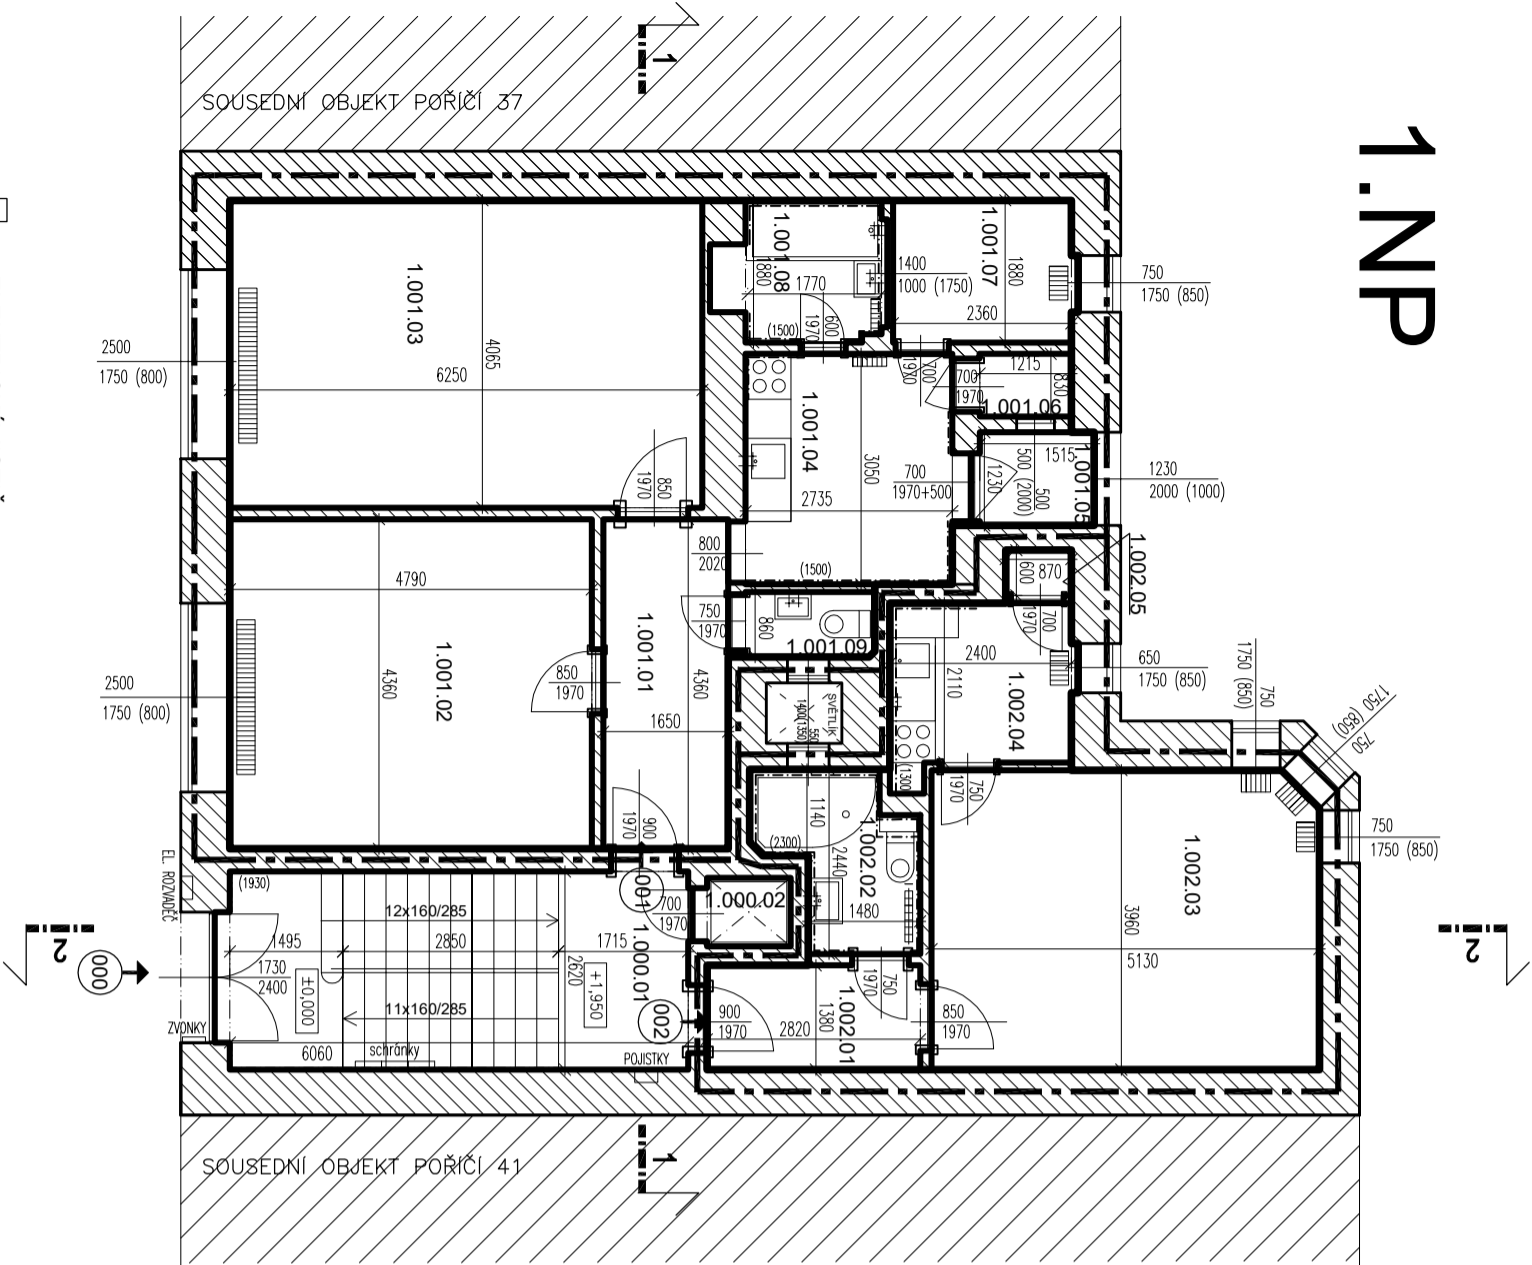


- ELEKTRICKÝ JISTIČ
- ELEKTRICKÝ ROZVADĚČ, ROZVADĚČ UPC
- ETÁŽOVÉ - OTOPNÉ TĚLESO
- HLAVNÍ UZÁVĚR PLYNU

PROSTOR	OZN.	NÁZEV	PLOCHA m <sup>2</sup>	S.V.MÍSTNOST m	PODLAHA	TOPENÍ	POZNÁMKA
SPOLEČNÝ	1.000.01	SCHODIŠTĚ	16,8		KER.DL./TERACO		KAMENNÝ OBKL. V.2M
	1.000.02	VÝTAH	1,1				
CELKOVÁ VÝMĚRA			17,9				
.001	1.001.01	PŘEDSÍŇ	7,2	3,00	PARKETY		
	1.001.02	POKOJ	21,0	3,00	PARKETY	ETÁŽ. - OTOPNÉ TĚL.	
	1.001.03	POKOJ	25,6	3,00	PARKETY	ETÁŽ. - OTOPNÉ TĚL.	
	1.001.04	KUCHYŇ	8,7	3,00	DLAŽBA	ETÁŽ. - OTOPNÉ TĚL.	
	1.001.05	BALKON	2,0	3,20	BET. MAZANINA		
	1.001.06	SPÍŽ	1,3	3,00	BET. MAZANINA		
	1.001.07	SKLAD	4,6	3,00	BET. MAZANINA	ETÁŽ. - OTOPNÉ TĚL.	
	1.001.08	KOUPELNA	4,0	3,00	DLAŽBA	ETÁŽ. - OTOPNÉ TĚL.	
	1.001.09	WC	1,6	3,00	BET. MAZANINA		
CELKOVÁ VÝMĚRA			76,0				
CELKOVÁ VÝMĚRA DLE VYHLÁŠKY			80,6				
.002	1.002.01	PŘEDSÍŇ	4,1	3,00	PARKETY		
	1.002.02	KOUPELNA	4,2	3,00	DLAŽBA	ETÁŽ. - OTOPNÉ TĚL.	
	1.002.03	POKOJ	20,2	3,00	PARKETY	ETÁŽ. - OTOPNÉ TĚL.	
	1.002.04	KUCHYŇ	5,4	3,00	DLAŽBA	ETÁŽ. - OTOPNÉ TĚL.	
	1.002.05	SPÍŽ	0,6	3,00	BET. MAZANINA		
CELKOVÁ VÝMĚRA			34,5				
CELKOVÁ VÝMĚRA DLE VYHLÁŠKY			35,3				

±0,000 = PODLAHA V 1.NP – NÁVRH

ZHOVITEL:  
GENERÁLNÍ PROJEKTANT:  
ZODPOVĚDNÝ PROJEKTANT:  
KONTROLOVAL:  
VYPRACOVAL:  
INVESTOR:

ATELIER, SVATOPOLKA ČECH 35, 612 00 BRNO  
ING. ARCH. MICHAL KRISTEN  
ING. MARTIN RYCHTECKÝ  
ING. MARTIN RYCHTECKÝ  
ZDENĚK GRYGAR, MATEJ VONŠ  
STATUTÁRNÍ MĚSTO BRNO

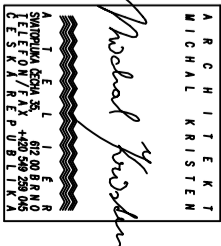

BYTOVÝ DUM (210)  
POŘÍČÍ 39,BRNO, 602 00

STUPEŇ PROJEKTU:  
ZAKÁZKOVÉ ČÍSLO:  
DATUM:

PASPORTIZACE  
M17 418  
06/2018

1.NP

STAVEBNÍ ČÁST

MĚŘÍTKO:  
ČÍSLO VÝKRESU:

M 1:100  
D-03