


1.NP

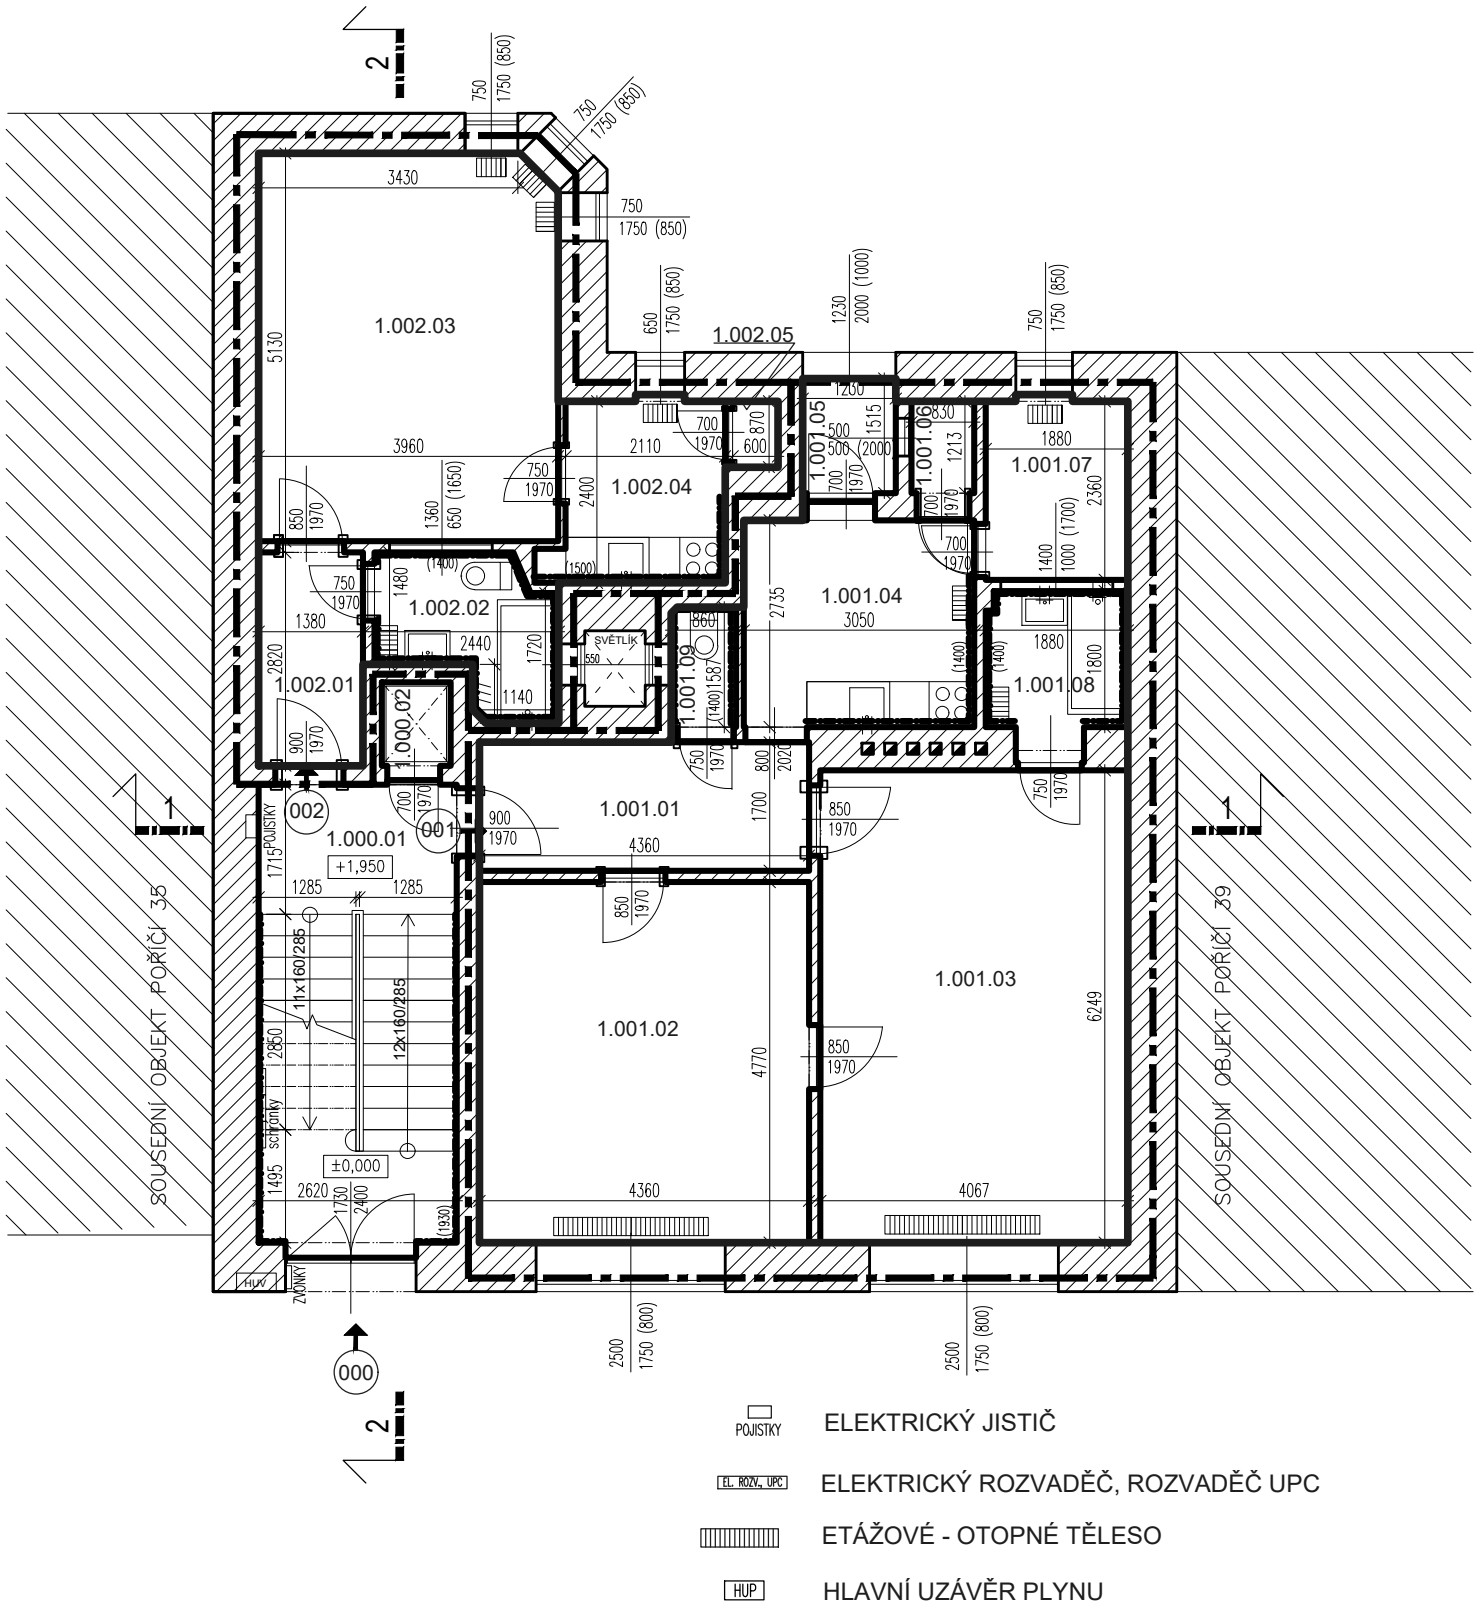

1NP	PROSTOR	OZN.	NÁZEV	PLOCHA	S.V. MÍSTNOSTI	PODLAHA	TOPENÍ
	SPOLEČNÝ	1.000.01	SCHODIŠTĚ	16,8			
		1.000.02	VÝTAH.ŠACHTA	1,1			
	CELKOVÁ VÝMĚRA			17,9			
	.001	1.001.01	PŘEDSÍŇ	7,4	3,00	PARKETY	
		1.001.02	POKOJ	21,1	3,00	PARKETY	ETÁŽ. - OTOPNÉ TĚL.
		1.001.03	POKOJ	25,6	3,00	PARKETY	ETÁŽ. - OTOPNÉ TĚL.
		1.001.04	KUCHYŇ	8,7	3,00	DLAŽBA	ETÁŽ. - OTOPNÉ TĚL.
		1.001.05	BALKON	2	3,20	BET.POTĚR	
		1.001.06	SPÍŽ	1,3	3,00	BET.POTĚR	
		1.001.07	POKOJ	4,6	3,00	DŘEV.DESKY	ETÁŽ. - OTOPNÉ TĚL.
		1.001.08	KOUPELNA	3,9	3,00	DLAŽBA	ETÁŽ. - OTOPNÉ TĚL.
		1.001.09	WC	1,5	3,00	DLAŽBA	
	CELKOVÁ VÝMĚRA			76,1			
	CELKOVÁ VÝMĚRA DLE VYHLÁŠKY			80,6			
	.002	1.002.01	PŘEDSÍŇ	4	3,00	PARKETY	
		1.002.02	KOUPELNA,WC	4,3	3,00	DLAŽBA	ETÁŽ. - OTOPNÉ TĚL.
		1.002.03	POKOJ	20,2	3,00	PARKETY	ETÁŽ. - OTOPNÉ TĚL.
		1.002.04	KUCHYŇ	5,4	3,00	PARKETY	ETÁŽ. - OTOPNÉ TĚL.
		1.002.05	SPÍŽ	0,6	3,00	BET.POTĚR	
	CELKOVÁ VÝMĚRA			34,5			
	CELKOVÁ VÝMĚRA DLE VYHLÁŠKY			35,3			

±0,000 = PODLAHA V 1.NP – NÁVRH



ZHOTOVITEL:
GENERÁLNÍ PROJEKTANT:
ZODPOVĚDNÝ PROJEKTANT:
KONTROLOVAL:
VYPRACOVAL:
INVESTOR:

ATELIÉR, SVATOPLUKA ČECHA 35, 612 00 BRNO
ING. ARCH. MICHAL KRISTEN
ING. MARTIN RYCHTECKÝ
ING.MARTIN RYCHTECKÝ
ZDENĚK GRYGAR, MATĚJ VONS
STATUTÁRNÍ MĚSTO BRNO

BYTOVÝ DUM (209)
POŘÍČÍ 646/37, BRNO, 602 00

STUPEŇ PROJEKTU:
ZAKÁZKOVÉ ČÍSLO:
DATUM:

PASPORTIZACE
M17_418
06/2018

1.NP

STAVEBNÍ ČÁST

MĚŘÍTKO:
ČÍSLO VÝKRESU:

M 1:100
D-03