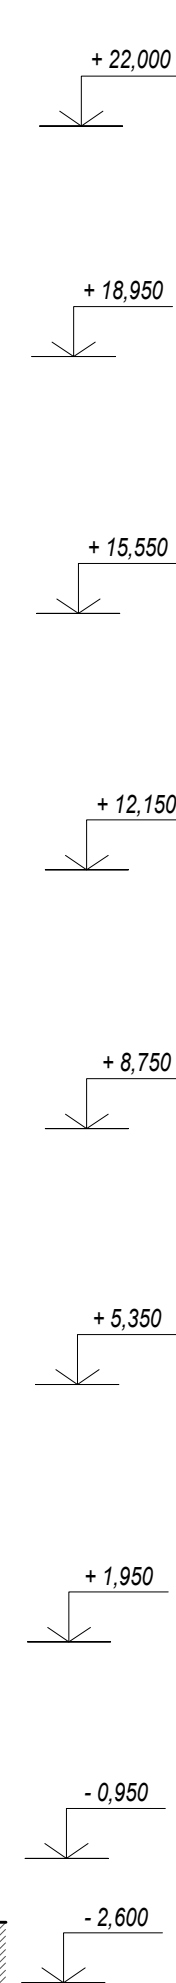
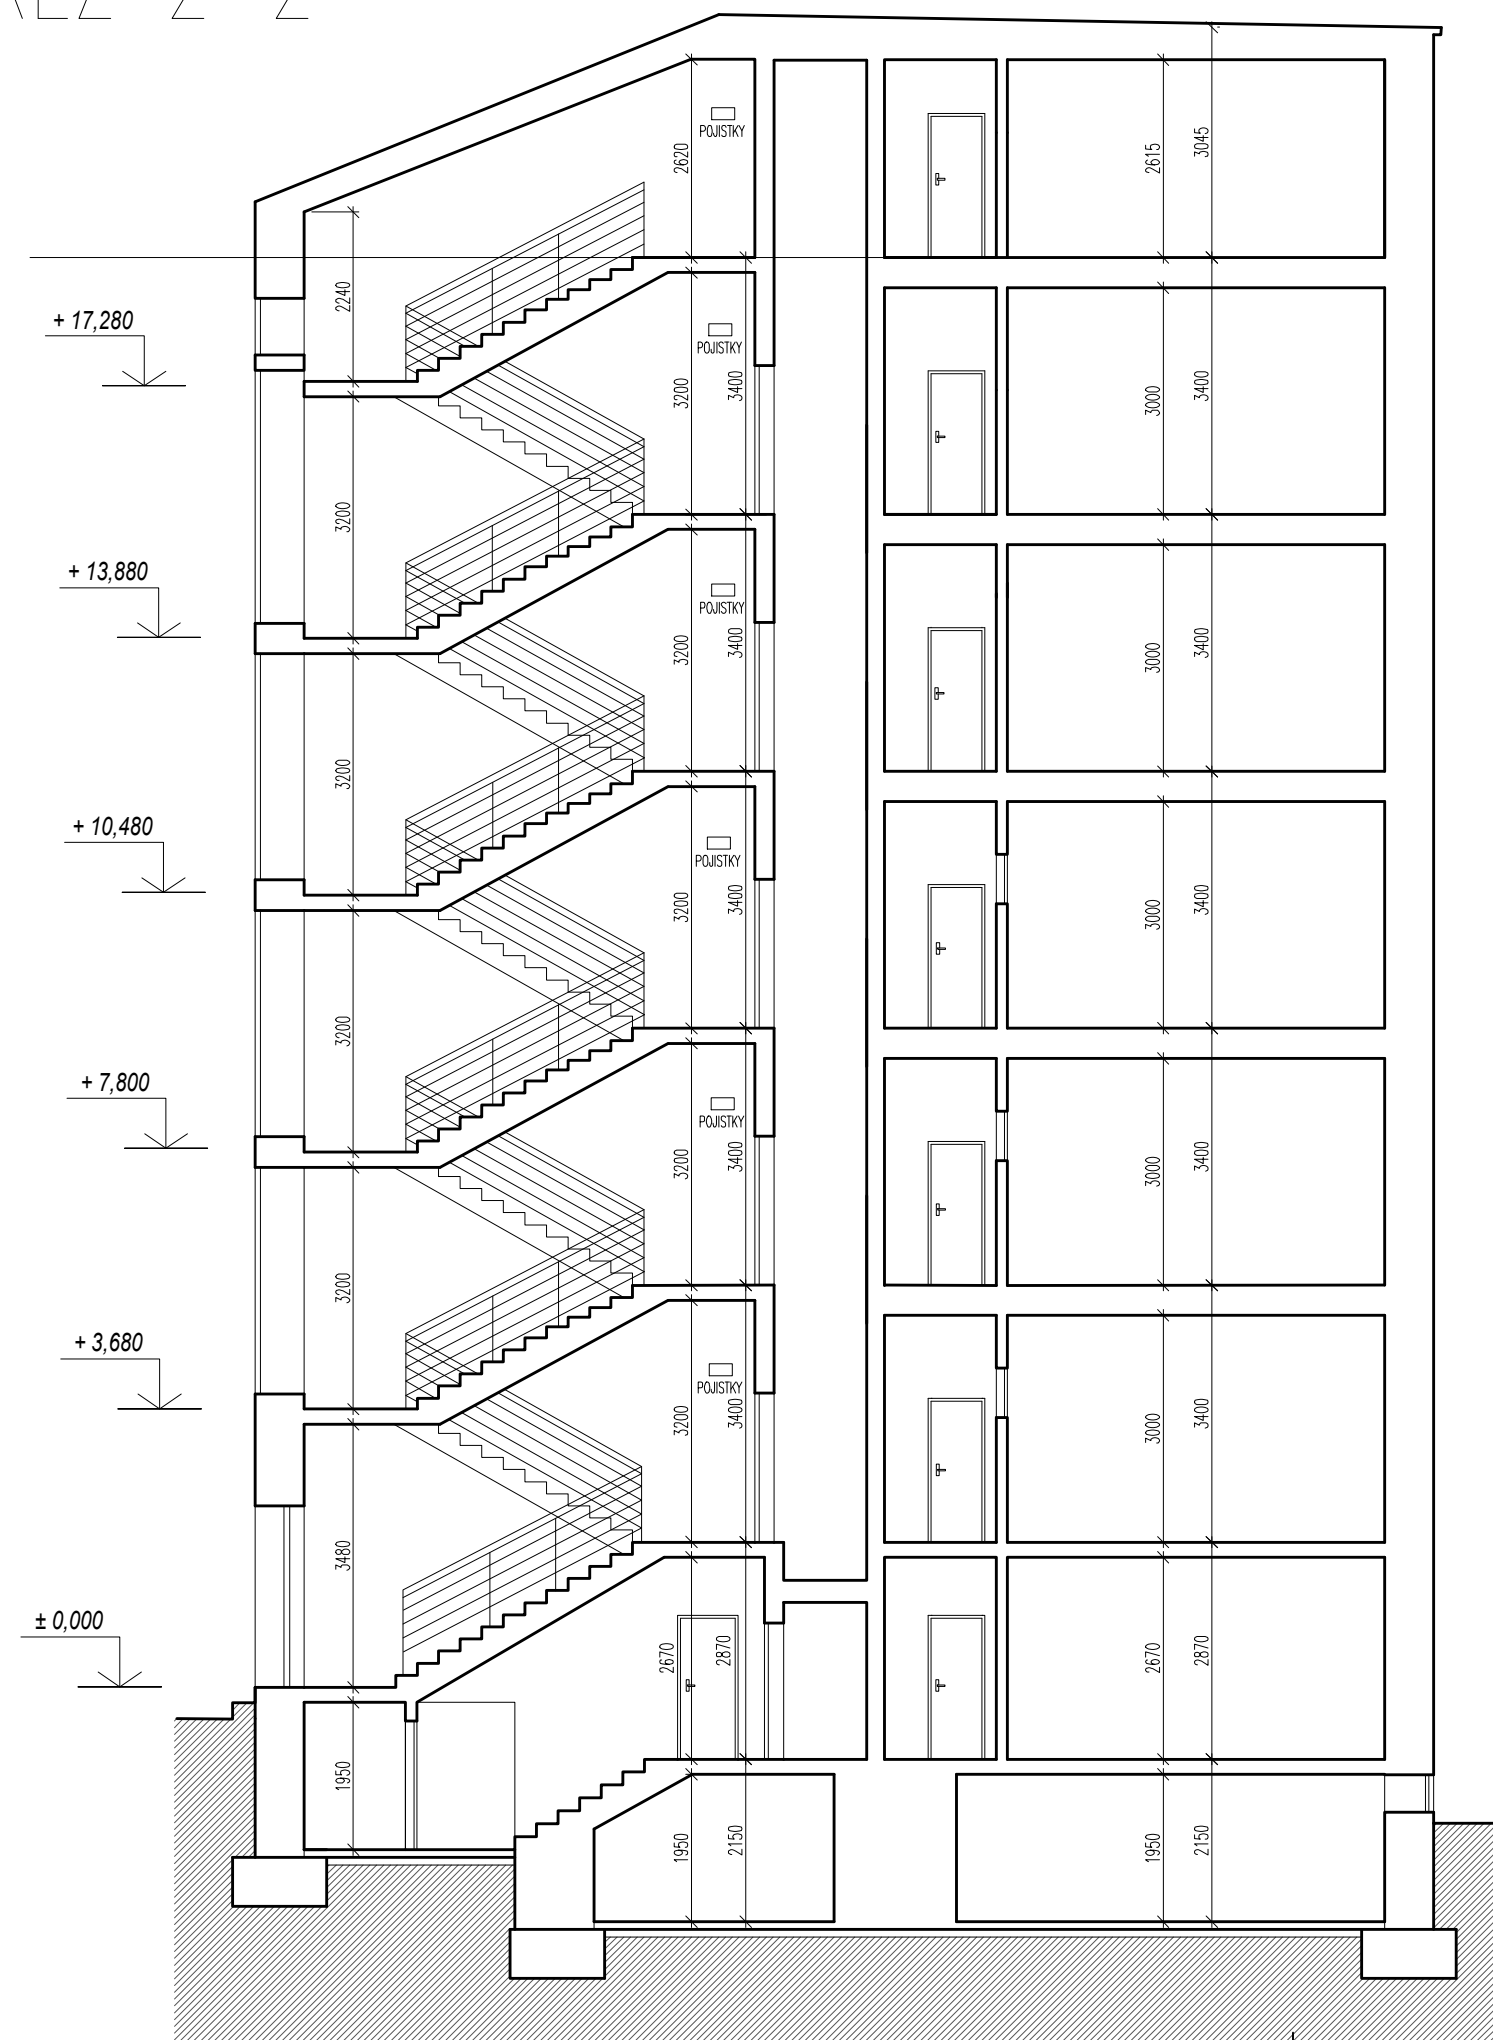
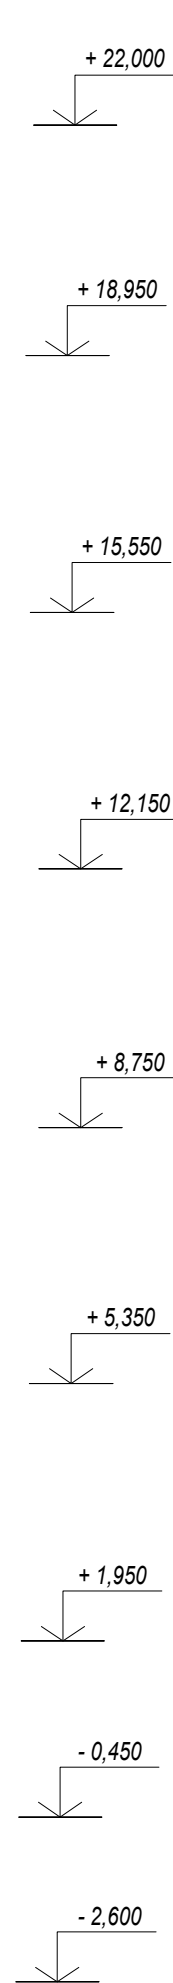
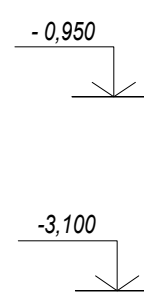
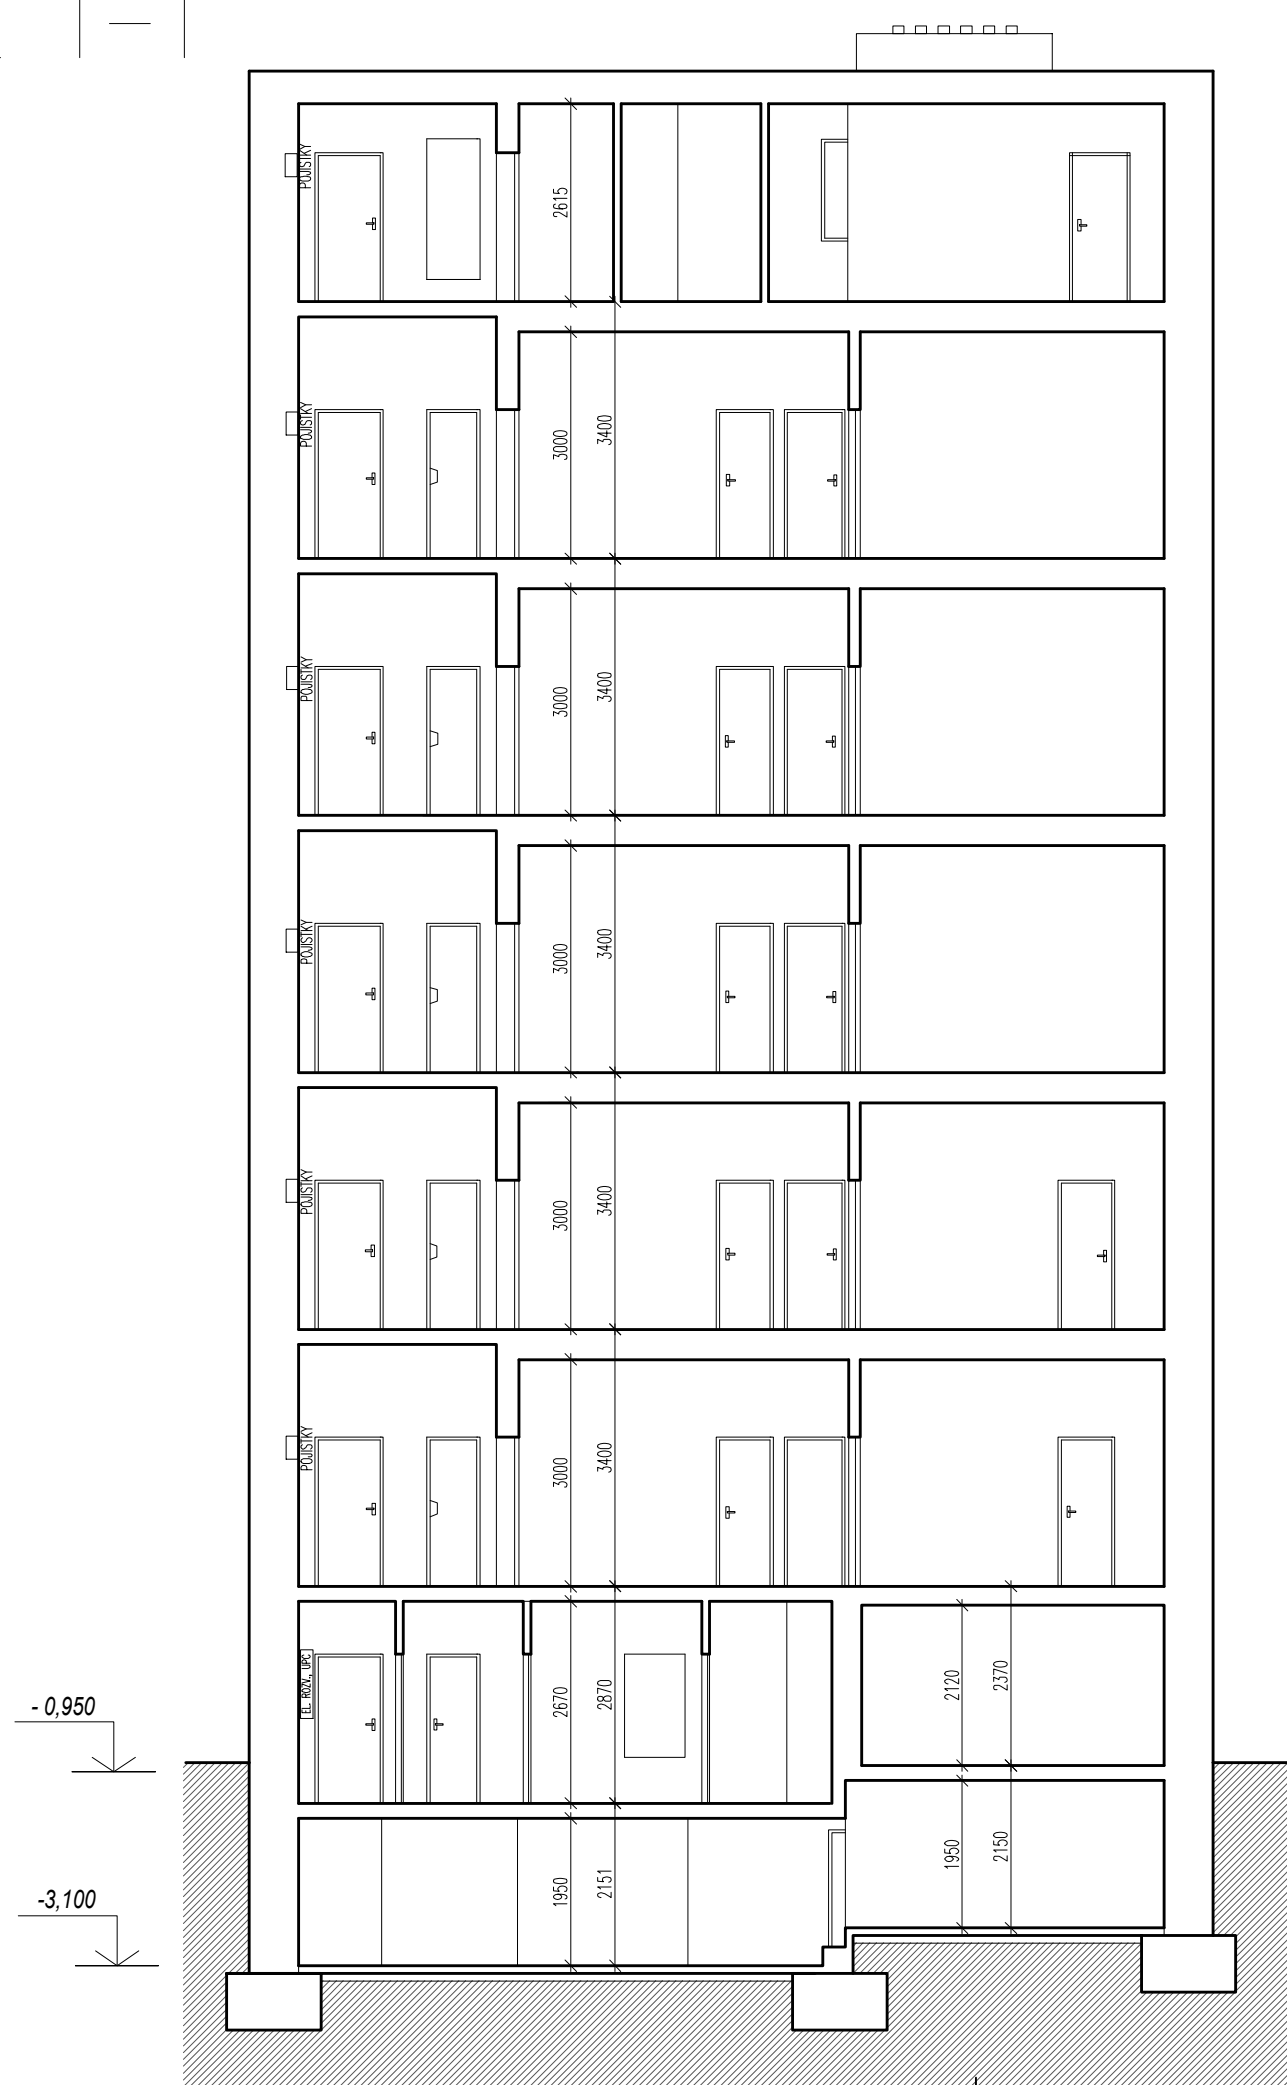

 


# ŘEZ 2-2



# ŘEZ 1-1



 ELEKTRICKÝ JISTIČ  
 ELEKTRICKÝ ROZVADĚČ, ROZVADĚČ UPC

±0,000 = PODLAHA V 1.NP - NÁVRH

ZHOTOVITEL:  
 GENERÁLNÍ PROJEKTANT:  
 ZODPOVĚDNÝ PROJEKTANT:  
 KONTROLOVAL:  
 VYPRACOVAL:  
 INVESTOR:

BYTOVÝ DUM (209)  
 POŘÍČÍ 646/37, BRNO, 602 00

STUPEŇ PROJEKTU:  
 ZAKÁZKOVÉ ČÍSLO:  
 DATUM:

ŘEZY

MĚŘÍTKO:  
 ČÍSLO VÝKRESU:



ATELJÉR, SVATOPLUKA ČECHA 35, 602 00 BRNO  
 ING. ARCH. MICHAL KRÍSTEN  
 ING. MARTIN RYCHTECKÝ  
 ING. MARTIN RYCHTECKÝ  
 ZDENĚK GRYGAR, MATĚJ VONS  
 STATUTÁRNÍ MĚSTO BRNO

PASPORTIZACE  
 M17\_418  
 06/2018

STAVEBNÍ ČÁST

M 1:100  
 D-09