



# SCHÉMA KUCHYNĚ - POHLED

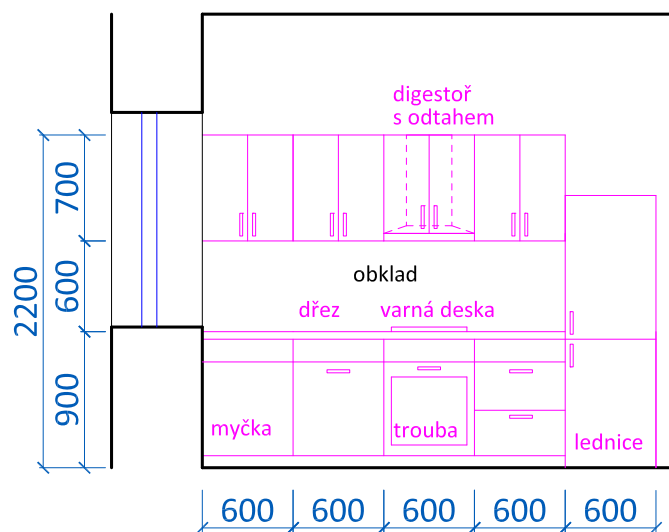

Tato dokumentace je autorským dílem a může být použita výhradně k účelu na ní uvedenému a smluvně dohodnutému mezi autorem a objednatelem. Použití pro jiné účely, kopírování, reprodukci, a nebo seznámení třetích osob s obsahem této dokumentace je možné jen v rozsahu smluvně dohodnutém.

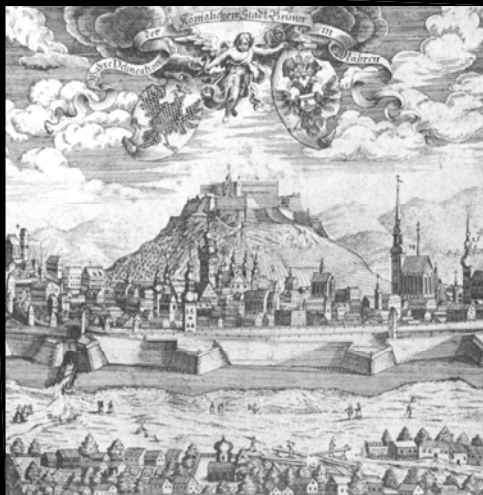

## Stavební úpravy bytu Brno - Střed Zahradníková 13, byt č. 7

Brno - Střed, Zahradníková 13, byt č. 7

pasport stavby

profese stavební část

stavební objekt SO 01

## SCHÉMA KUCHYNĚ

navržený stav

měřítko 1:50

výkres č.: 03

datum 21.09.2015

# VIKTORIN

architecture studio

VeVelkém.cz s.r.o.  
Ing. arch. Jan Viktorin  
Zábrdovická 15/16a  
info@janviktorin.cz

IČ: 28357647  
tel: 724 032 386  
614 00 Brno  
www.janviktorin.cz

autorizační razítko, podpis