



SITUACE DOTČENÝCH POZEMKŮ STATUTÁRNÍHO MĚSTA BRNA

M 1:500

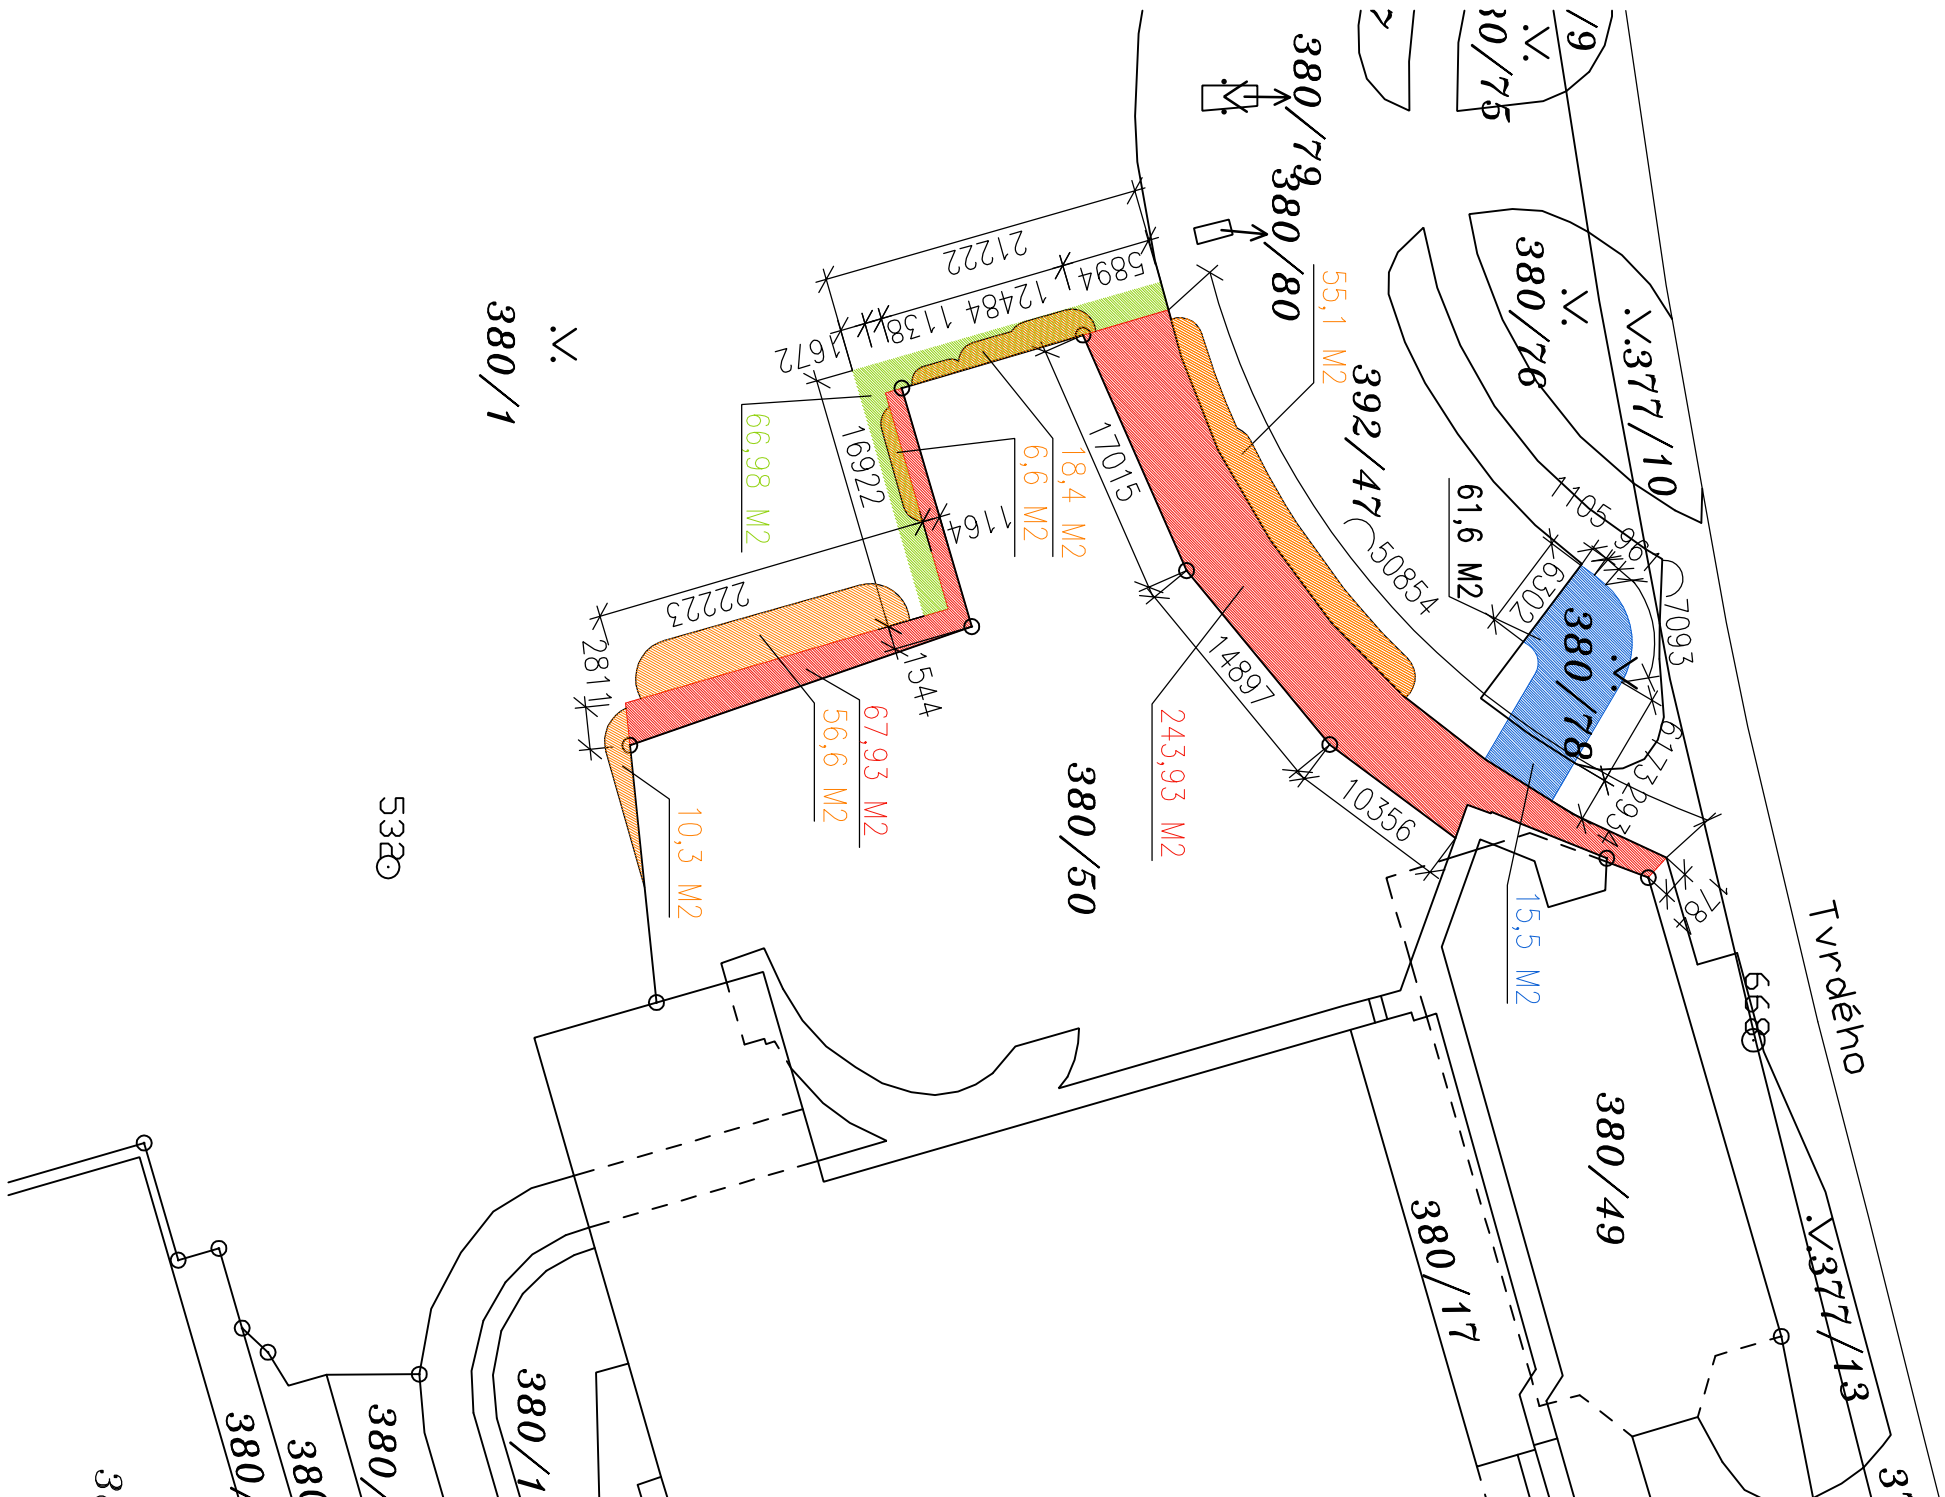


LEGENDA PLOCH:

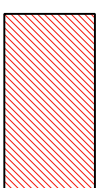


ČÁST POZEMKU 380/1 K.Ú. STARÉ BRNO VE VLASTNICTVÍ
STATUTÁRNÍHO MĚSTA BRNA POŽADOVÁNÁ K PŘEVODU DO MAJETKU
MASARYKOVA ONKOLOGICKÉHO ÚSTAVU FORMOU SMĚNY
ZA ÚČELEM VÝSTAVBY STAVEBNÍHO OBJEKTU A SOUVISEJÍCÍCH ZPEVNĚNÝCH PLOCH
celkem 311,86 m²



ČÁST POZEMLKU 380/1 K.Ú. STARÉ BRNO VE VLASTNICTVÍ
STATUTÁRNÍHO MĚSTA BRNA
DOTČENÁ TERÉNNÍMI ÚPRAVAMI SPOJENÝMI S PLÁNOVANOU VÝSTAVBOU
celkem 96,8 m²

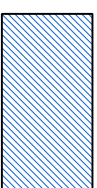

ČÁST POZEMKŮ 380/78 A 392/47 K.Ú. STARÉ BRNO VE VLASTNICTVÍ
STATUTÁRNÍHO MĚSTA BRNA DOTČENÁ VÝSTAVBOU PŘÍJEZDOVÉ KOMUNIKACE
P.Č.:380/78 61,6 m², P.Č.392/47 15,5 m²
celkem 77,1 m²

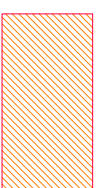

HRANICE POŽÁRNĚ NEBEZPEČNÉHO PROSTORU

PLOCHA POŽÁRNĚ NEBEZPEČNÉHO PROSTORU PŘESAHUJÍCÍ NA SOUSEDNÍ POZEMKY 380/1 a 392/47 K.Ú. STARÉ BRNO VE VLASTNICTVÍ STATUTÁRNÍHO MĚSTA BRNA PODROBNĚ VIZ PŘÍLOHA B.2 POŽÁRNĚ BEZPEČNOSTNÍ ŘEŠENÍ.

P.Č.380/1 91,9 m2, P.Č.392/47 55,1 m2
celkem 147 m2

"MOÚ Brno--dostavba pavilonu A"

C.4

Stavebník: MOU Brno s.r.o. Důl
AUTOR: ING.ARCH. VLADISLAV VRÁNA, ING.ARCH. MARTIN HÁDLÍK Červen 2021
ATELIER 2002, Zachtova 6, 602 00 Brno, IČ: 26697270 A2102/1
VYPRACOVAL: ING.ARCH. MARTIN HÁDLÍK

SITUACE DOTČENÝCH POZEMKŮ STM BRNA

7 : 500