


ŘEZA

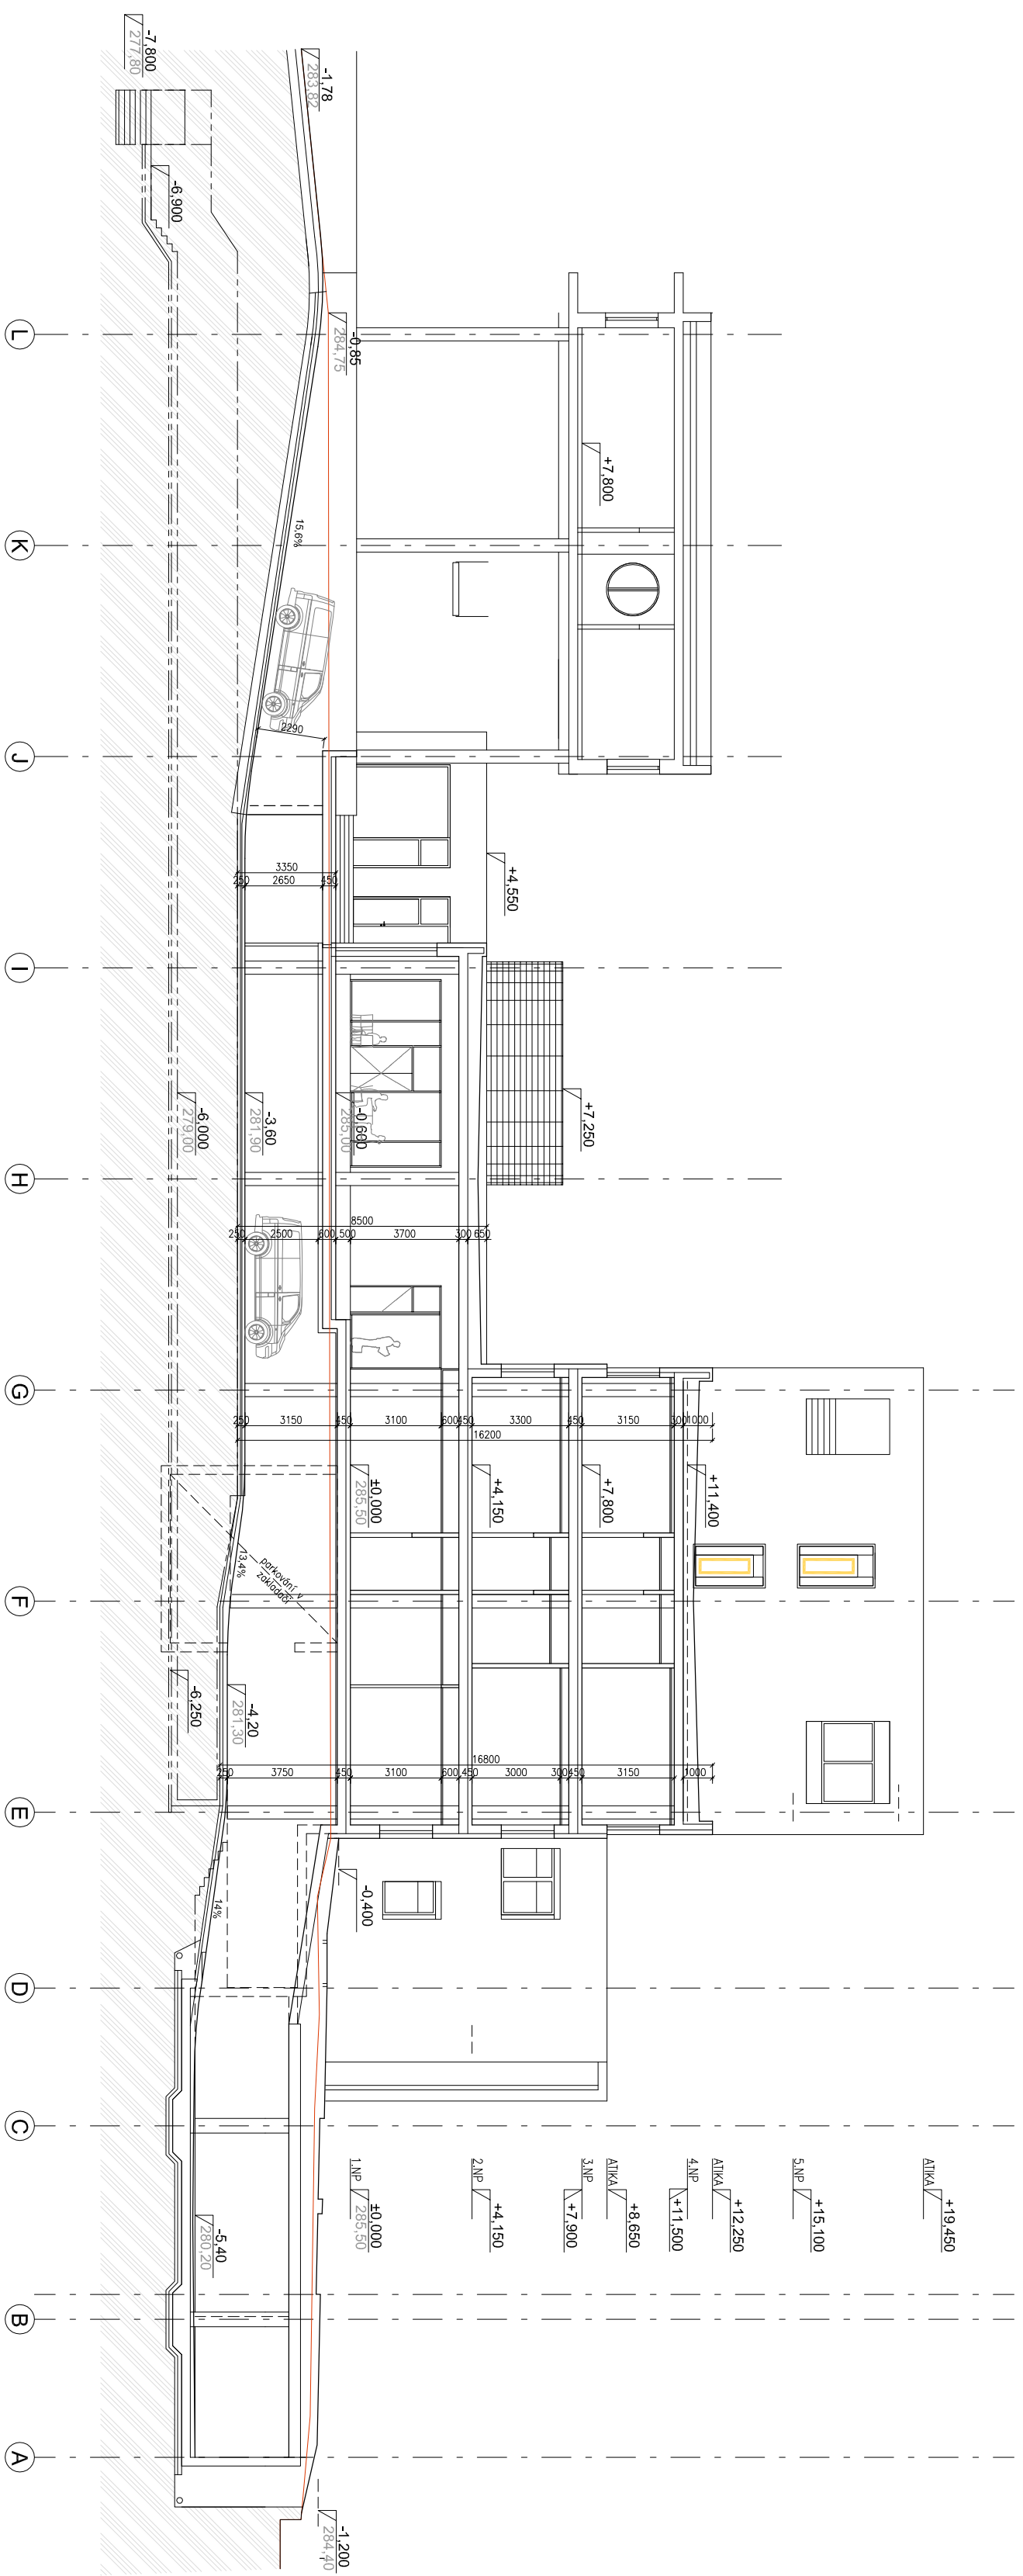

AREÁL MOÚ BRNO



"MOŮ Brno-dostavba pavilonu A"

D.11

AUTOR: ING.ARCH. VLADISLAV VRÁNA, ING.ARCH. MARTIN HÁDLÍK
ATELIER 2002, Zachova 6, 602 00 Brno, IČ: 26697270
A2102/1

ŘEZ A

1 : 200

Madison

James