
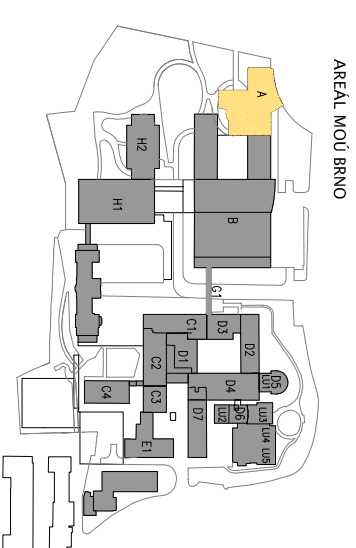


REN C

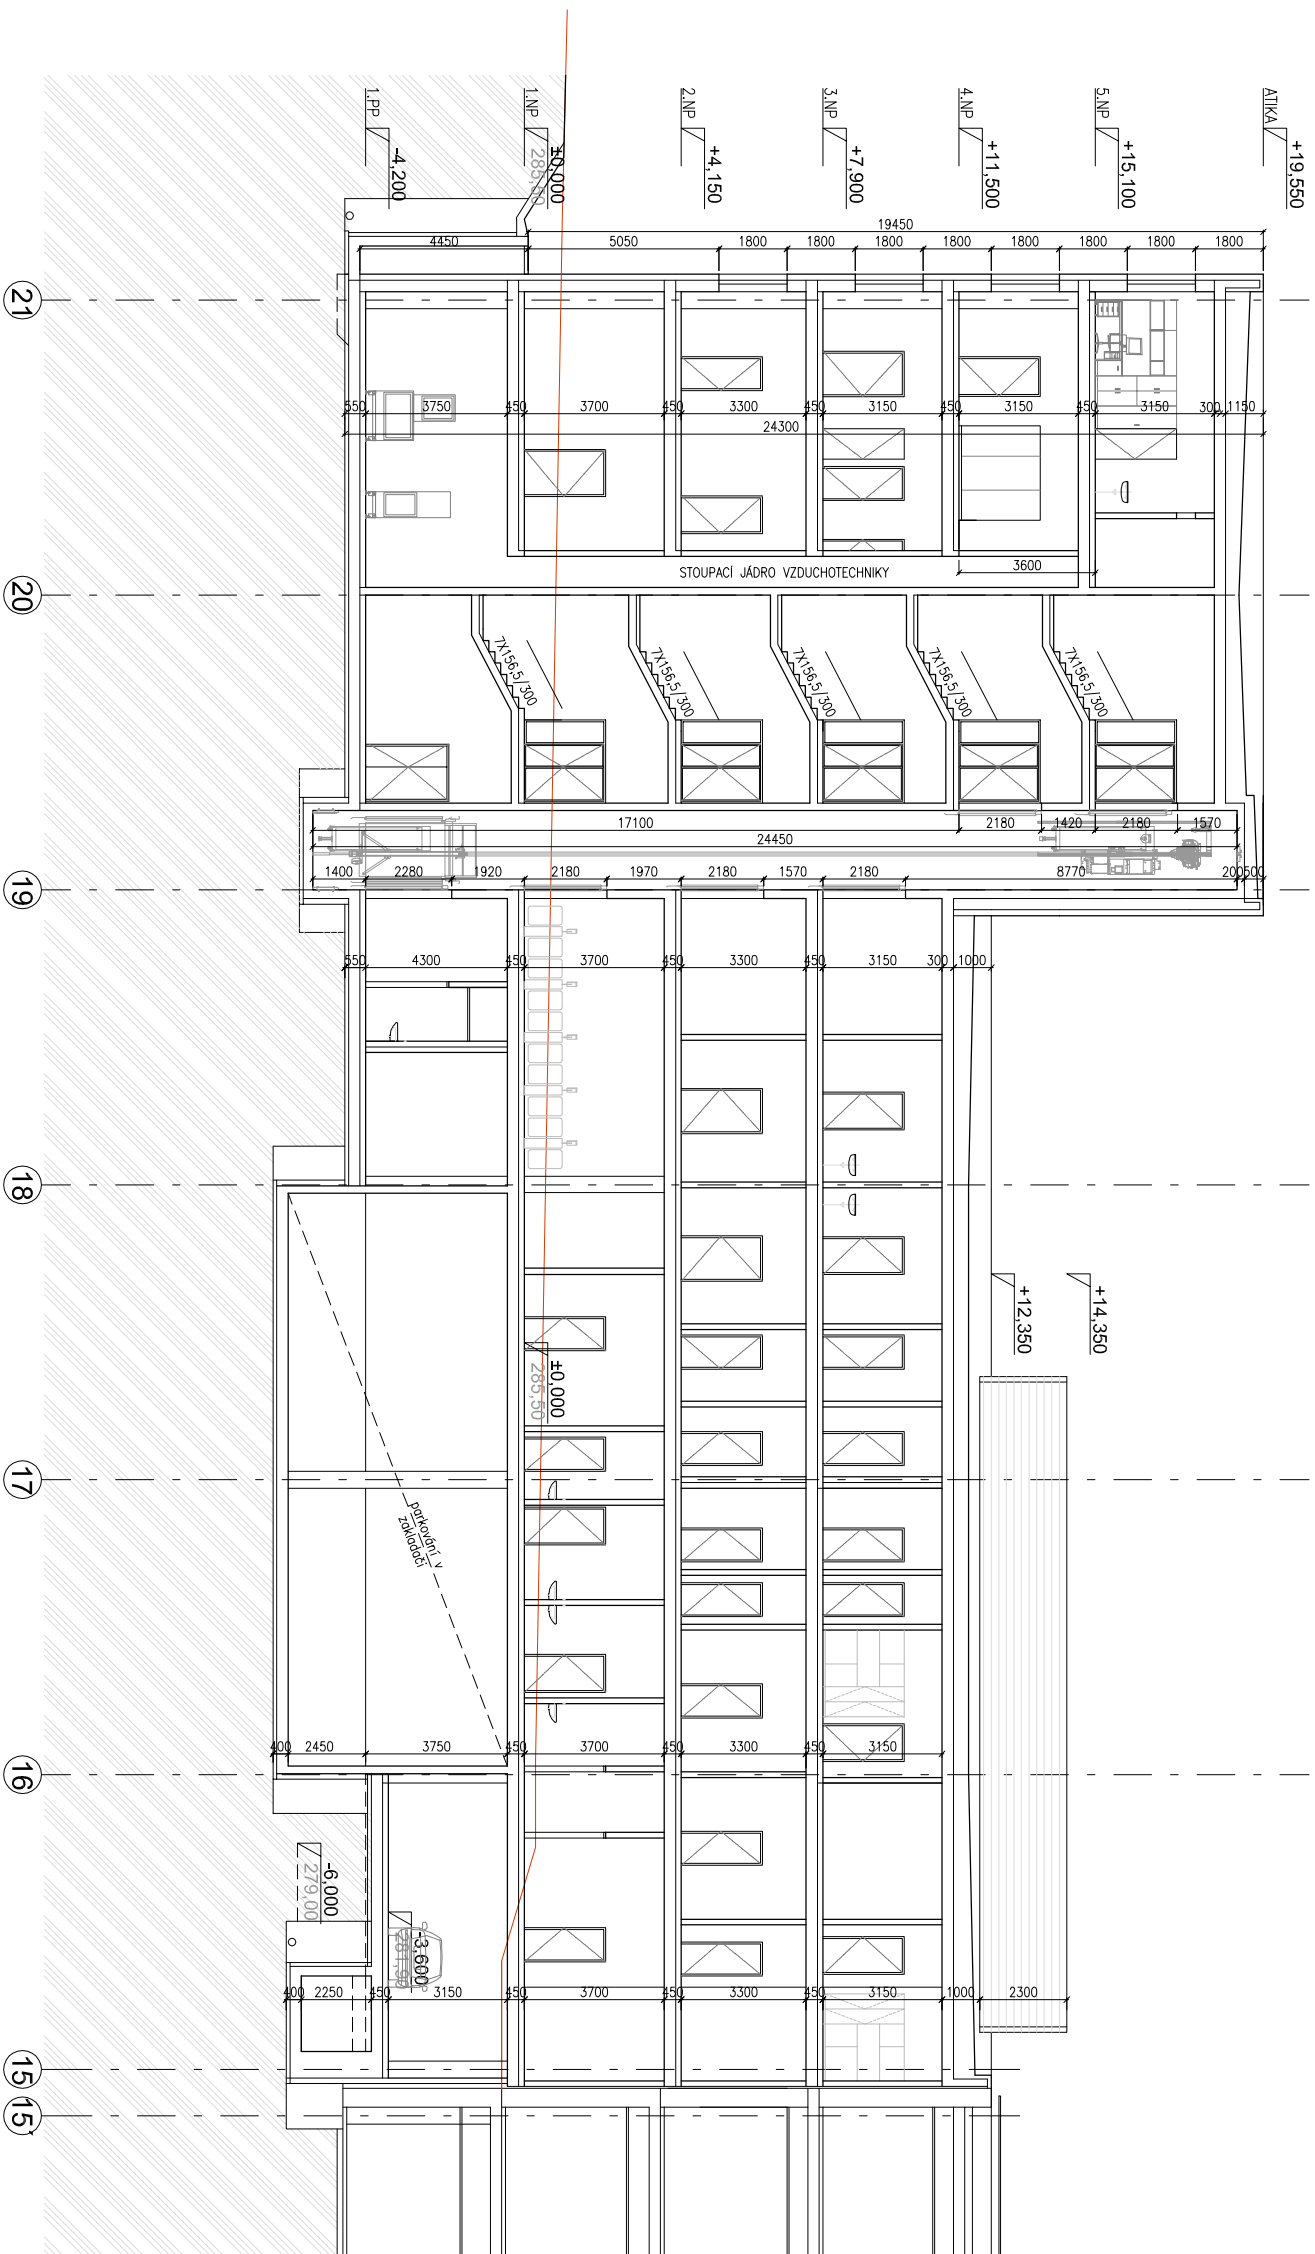

AREÁL MOŮ BRNO

Wladislaw Wozniak

$$\begin{array}{c} 0 \\ \hline 1 \\ \hline 2 \\ \hline 5n \end{array}$$

"MOÚ Brno-dostavba pavilonu A"

D.13

AUTOR: ING.ARCH. VLADISLAV VRÁNA, ING.ARCH. MARTIN HÁDLÍK
ATELIER 2002, Zachova 6, 602 00 Brno, IČ: 26897270

DÚF
ČERVEN 2021
A2102/1

ŘEŠ C

1 : 200

JAMES