



3. NP

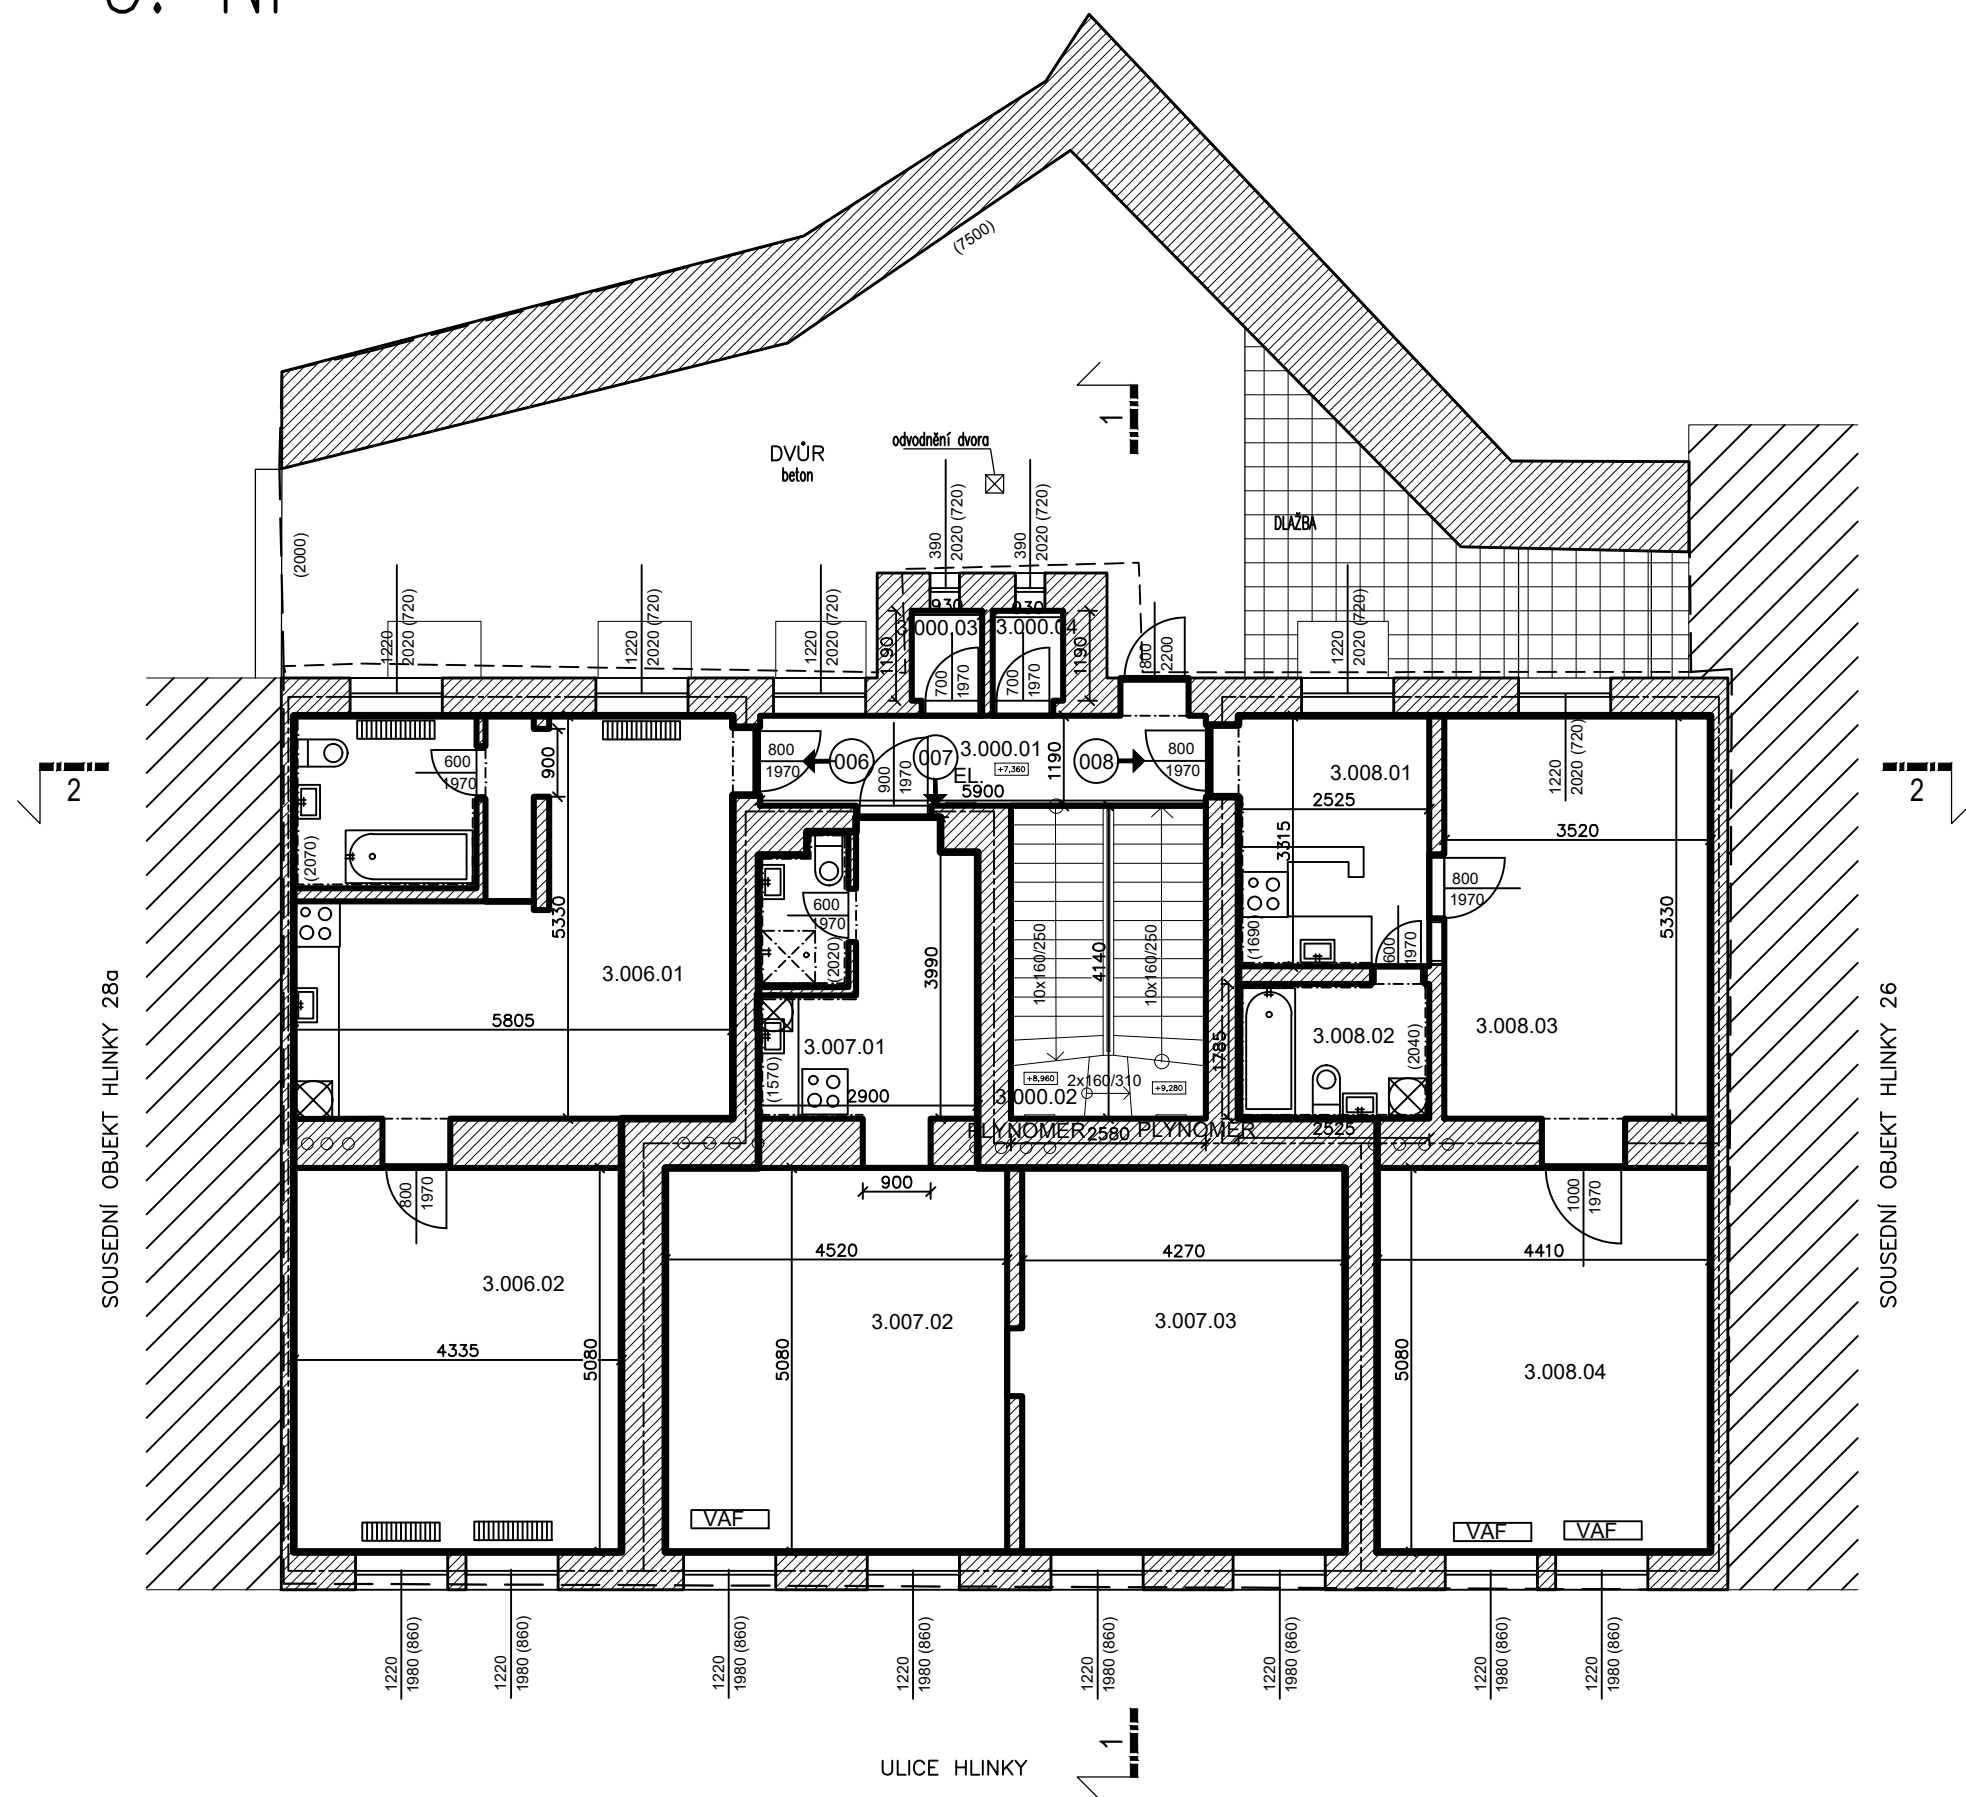

	OZN	NÁZEV	PLOCHA m²	PODLAHA	TOPENÍ
3.00	3.000.01	CHODBA	7,7	BETONOVÝ POTĚR	
	3.000.02	SCHODIŠTĚ	10,7	KÁMEN	
	3.000.03	WC	1,3	BETONOVÝ POTĚR	
	3.000.04	WC	1,3	BETONOVÝ POTĚR	
CELKOVÁ VÝMĚRA			21		
3.06	3.006.01	KUCHYNĚ + KOUP.	31,1	DLAŽBA	ETÁŽ. -OTOPNÉ TĚL.
	3.006.02	POKOJ	22	VLYSY	ETÁŽ. -OTOPNÉ TĚL.
CELKOVÁ VÝMĚRA			53,1		
CELKOVÁ VÝMĚRA DLE VYHLÁŠKY			56,1		
3.07	3.007.01	KUCHYNĚ + KOUP.	11,2	DLAŽBA	
	3.007.02	POKOJ	23	DLAŽBA	VAF
	3.007.03	POKOJ	21,9	LAMINO	
CELKOVÁ VÝMĚRA			56,1		
CELKOVÁ VÝMĚRA DLE VYHLÁŠKY			58,5		
3.08	3.008.01	KUCHYNĚ	8,7	DLAŽBA	
	3.008.02	KOUPELNA	4,7	DLAŽBA	
	3.008.03	POKOJ	19,6	PLOVOUCÍ PODLAHA	
	3.008.04	POKOJ	22,4	DŘEVĚNÁ	VAF
CELKOVÁ VÝMĚRA			55,4		
CELKOVÁ VÝMĚRA DLE VYHLÁŠKY			58,9		

- LEGENDA
- ROZDĚLENÍ BYTOVÝCH PROSTORŮ
 - VAF VÝHŘEVNÉ ZAŘÍZENÍ TYPU VAF
 - ETÁŽOVÉ OTOPNÉ TĚLESO
 - BOJLER

±0,000 = PODLAHA V 1.NP – NÁVRH

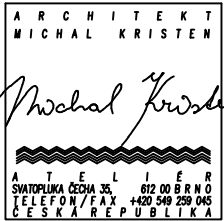

ZHOTOVITEL:
GENERÁLNÍ PROJEKTANT:
ZODPOVĚDNÝ PROJEKTANT:
KONTROLOVAL:
VYPRACOVAL:
INVESTOR:

ATELIÉR, SVATOPLUKA ČECHA 35, 612 00 BRNO
ING. ARCH. MICHAL KRISTEN
ING. MARTIN RYCHTECKÝ
ING. MARTIN RYCHTECKÝ
BRONISLAV PĚČEK, MIKULÁŠ ŠKRACH
STATUTÁRNÍ MĚSTO BRNO

BYTOVÝ DŮM (218)
HLINKY 169/28, BRNO, 603 00

STUPEŇ PROJEKTU:
ZAKÁZKOVÉ ČÍSLO:
DATUM:

PASPORTIZACE
120
6/2019

3. NP

STAVEBNÍ ČÁST

MĚŘITKO:
ČÍSLO VÝKRESU:

M 1:100
D-03