


POHLED ULIČNÍ

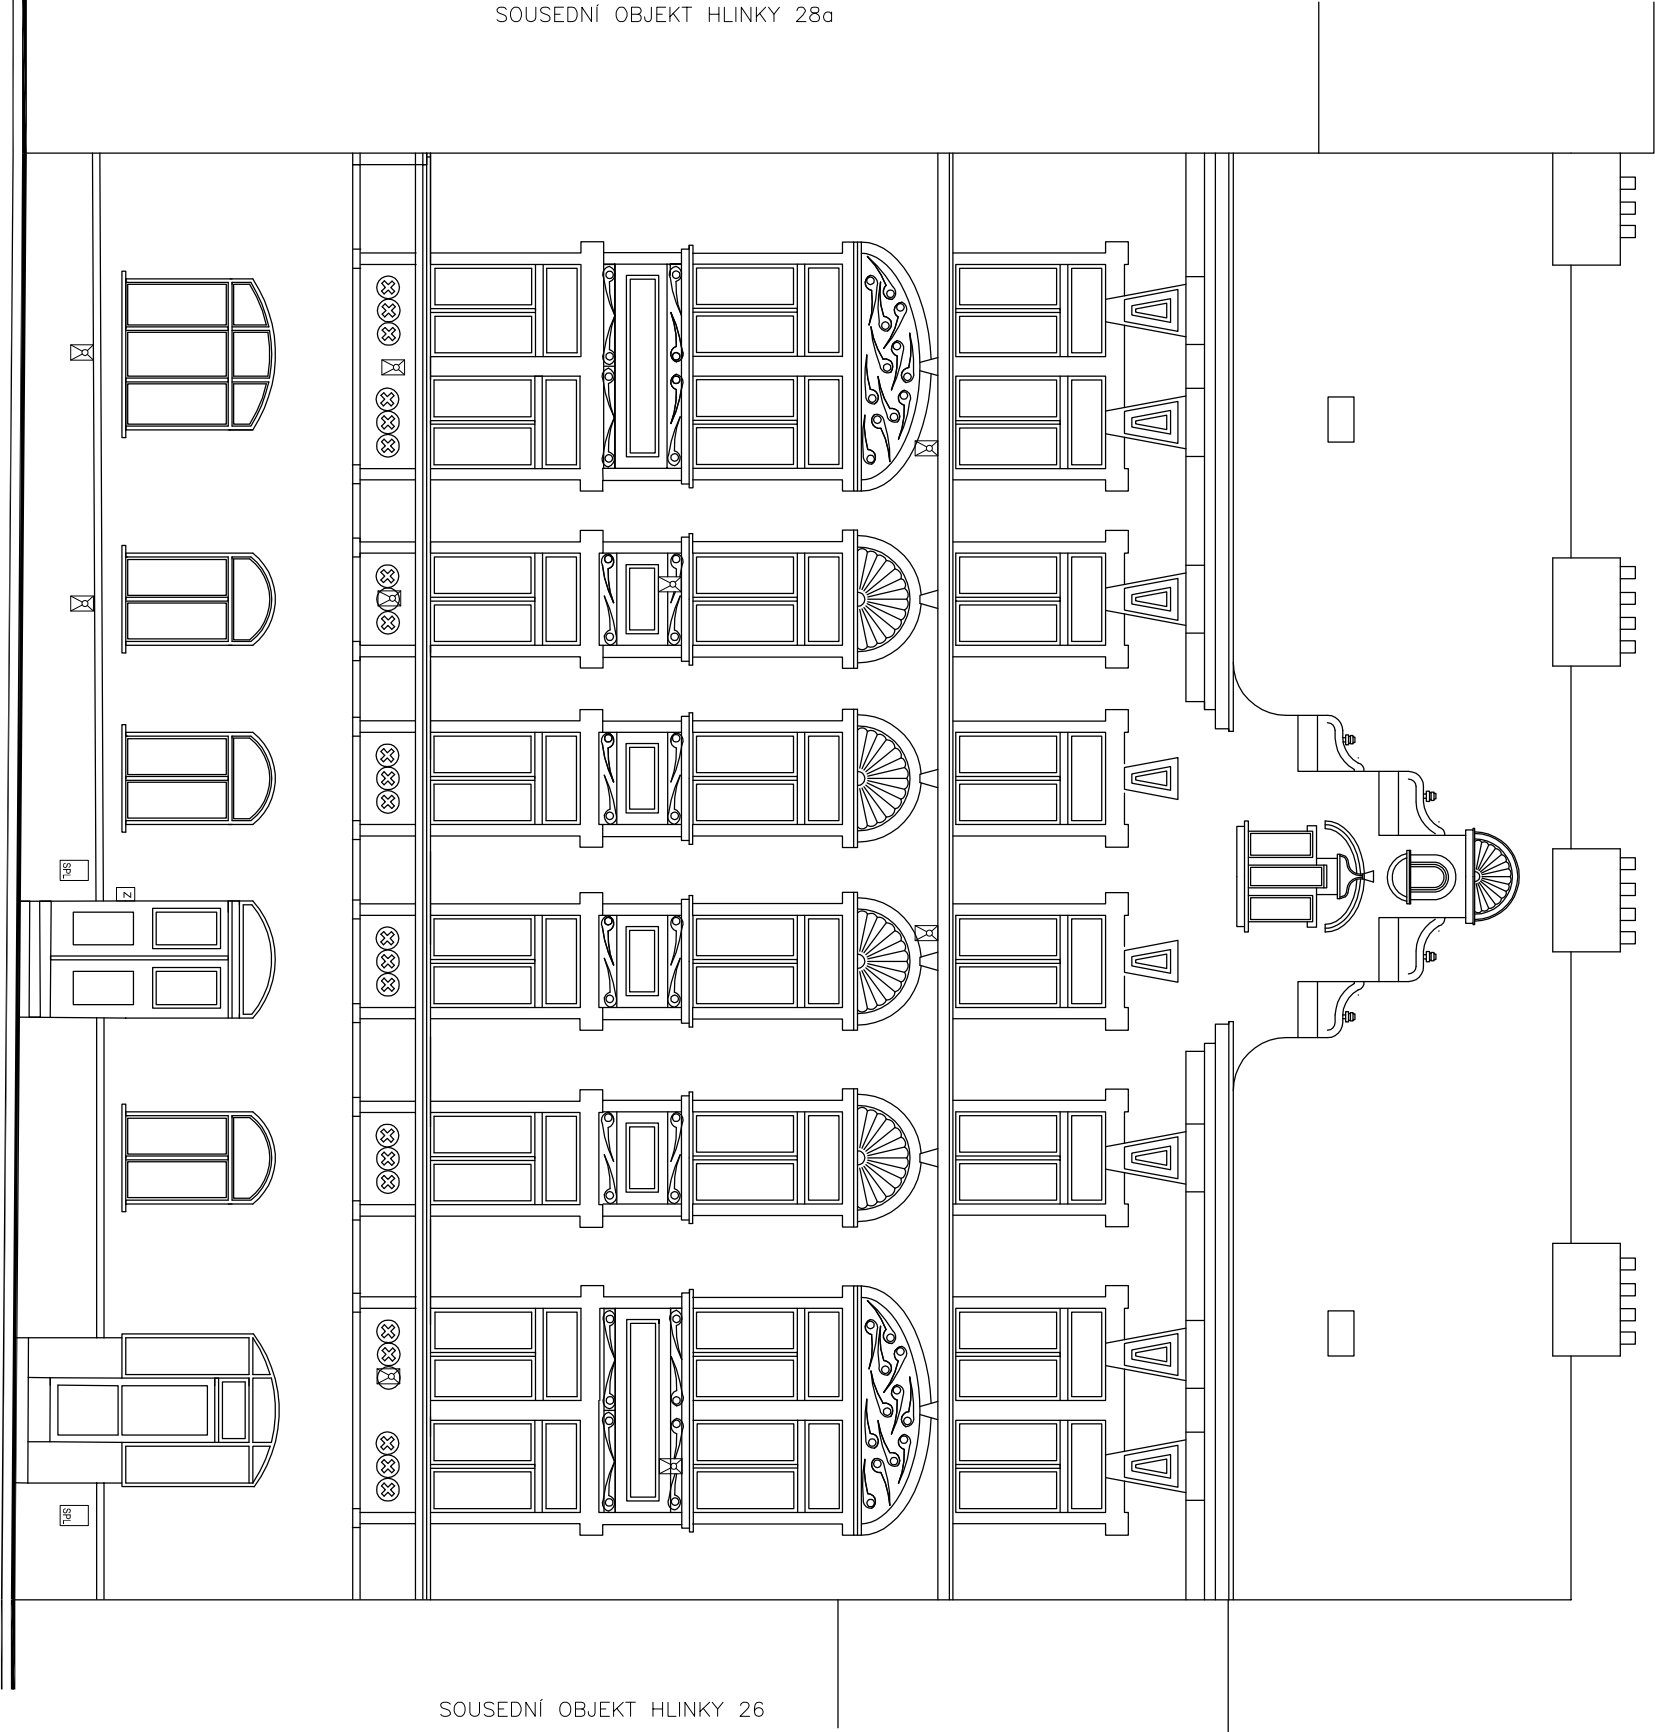

+14,480  
PŮDA

+10,880  
4.NP

+7,360  
3.NP


+3,840  
2.NP

±0,000  
1.NP

±0,000 = PODLAHA V 1.NP – NÁVRH

ZHOTOVITEL:  
GENERAČNÍ PROJEKTANT:  
ZODPOVĚDNÝ PROJEKTANT:  
KONTROLOVAL:  
VYPRACOVAL:  
INVESTOR:

ATELIÉR, SVATOPLUKA ČECHA 35, 612 00 BRNO  
ING. ARCH. MICHAL KRISTEN  
ING. MARTIN RYCHTECKÝ  
ING. MARTIN RYCHTECKÝ  
BRONISLAV PĚČEK, MIKULÁŠ ŠKRACH  
STATUTÁRNÍ MĚSTO BRNO

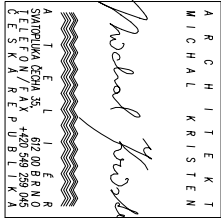

BYTOVÝ DŮM (218)  
HLINKY 169/28, BRNO, 603 00

STUPEŇ PROJEKTU:  
ZAKÁZKOVÉ ČÍSLO:  
DATUM:

PASPORTIZACE  
120  
6/2019

POHLED ULIČNÍ

STAVEBNÍ ČÁST

MĚŘÍTKO:  
ČÍSLO VÝKRESU:

M 1:100  
D-08