




HORNÍ ČÁST - VZOROVÝ ŘEZ A - A
VÝŠKOVÁ ÚPRAVA STÁVAJÍCÍ ZAJEŽDĚNÉ OBRUBY

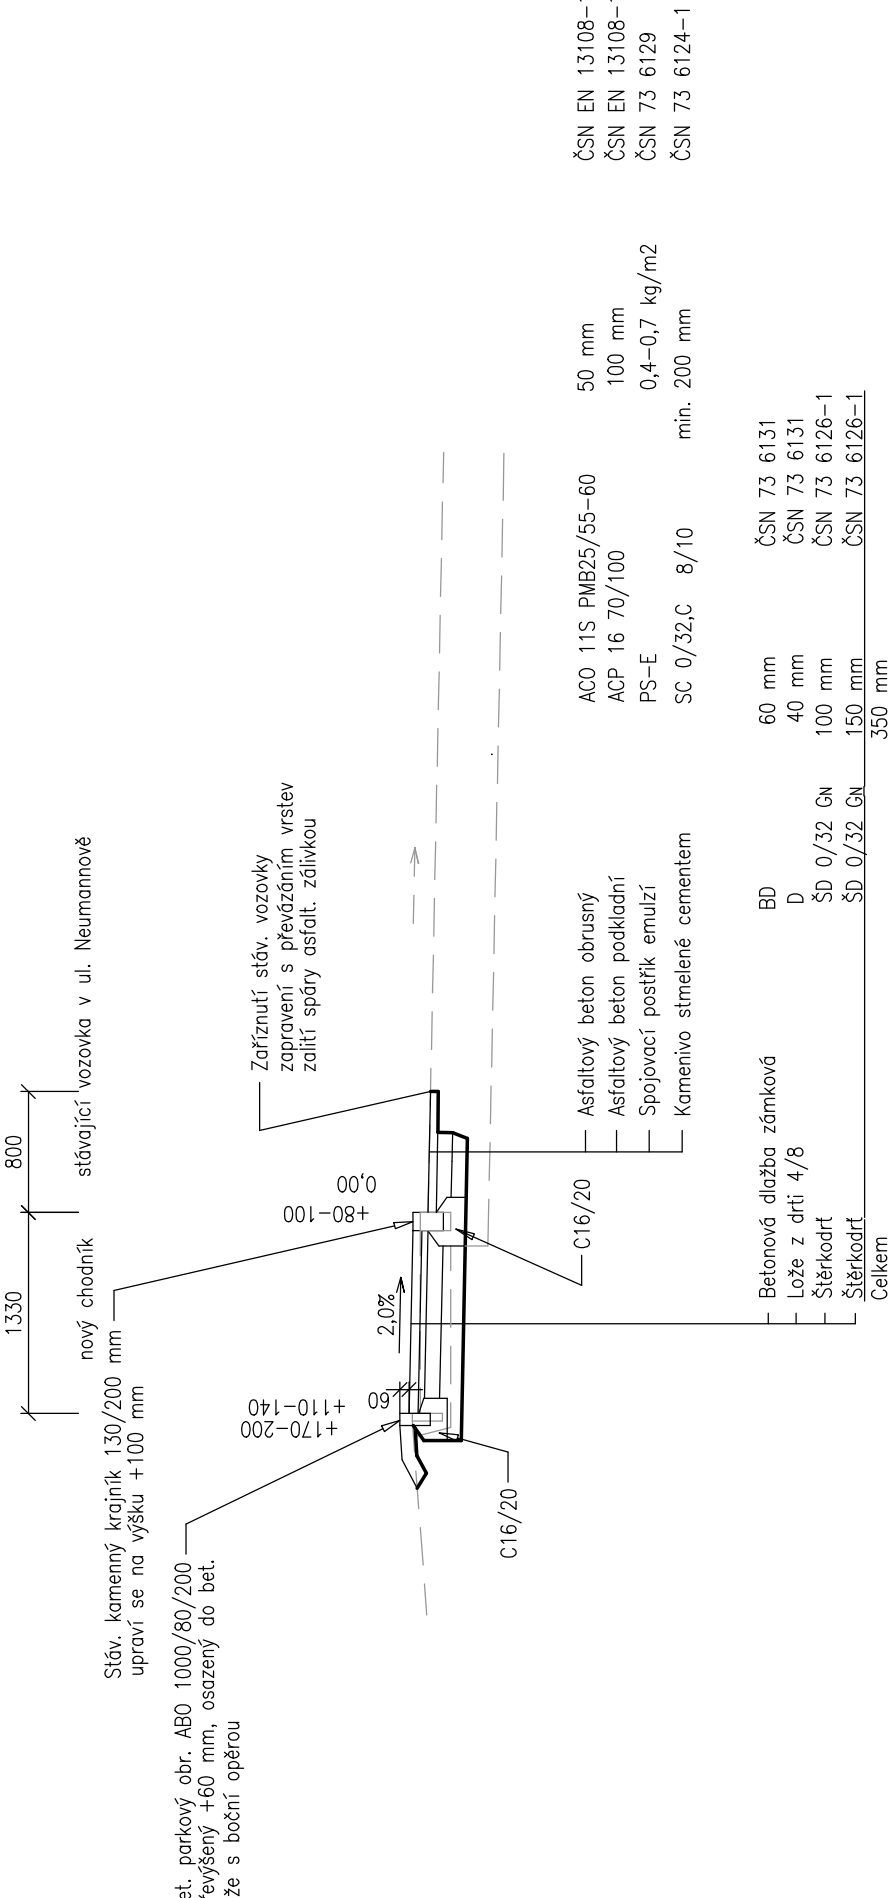


SPODNÍ ČÁST - VZOROVÝ ŘEZ C - C
VÝŠKOVÁ ÚPRAVA STÁVAJÍCÍ ZAJEŽDĚNÉ OBRUBY

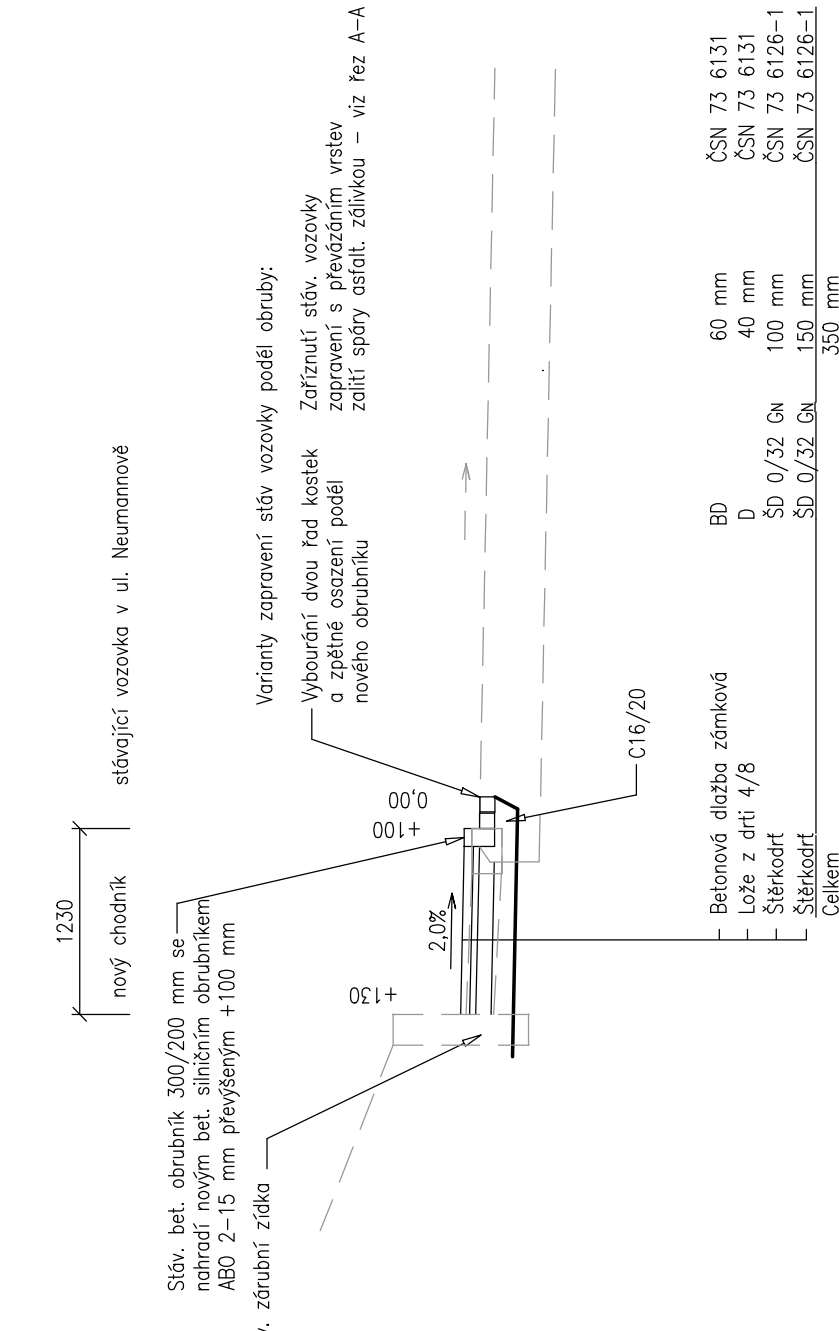


SPODNÍ ČÁST - VZOROVÝ ŘEZ E - E
ÚPRAVA BETONOVÉ PLOCHY PŘED VSTUPY DO OBJEKTŮ

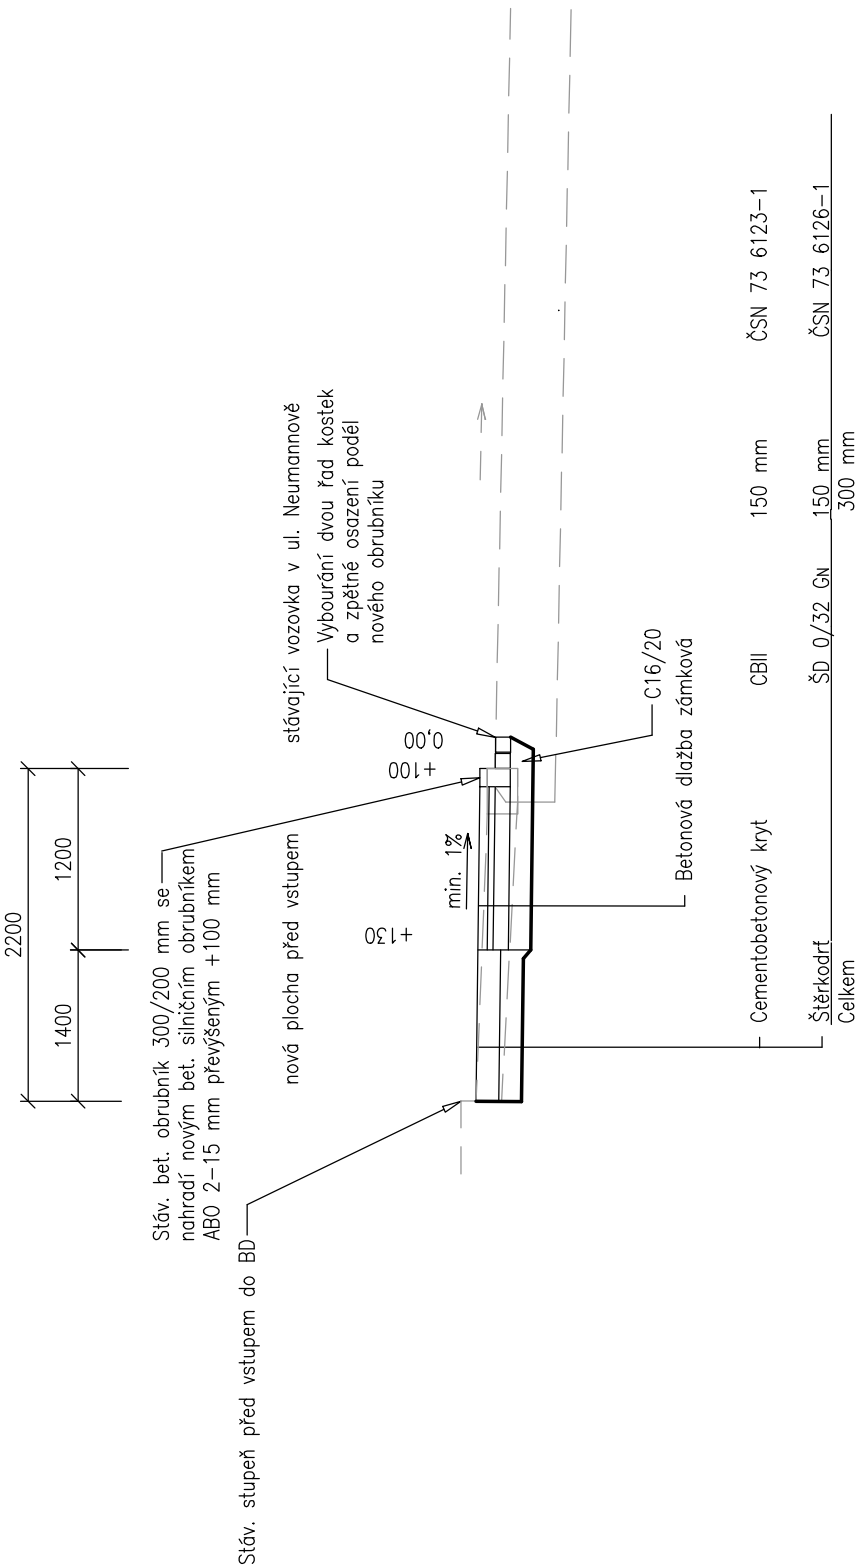

HORNÍ ČÁST - VZOROVÝ ŘEZ B - B
PONECHÁNÍ STÁVAJÍCÍ OBRUBY V PŮVODNÍ POLOZE A VÝŠKE (CCA 80 - 100 MM)

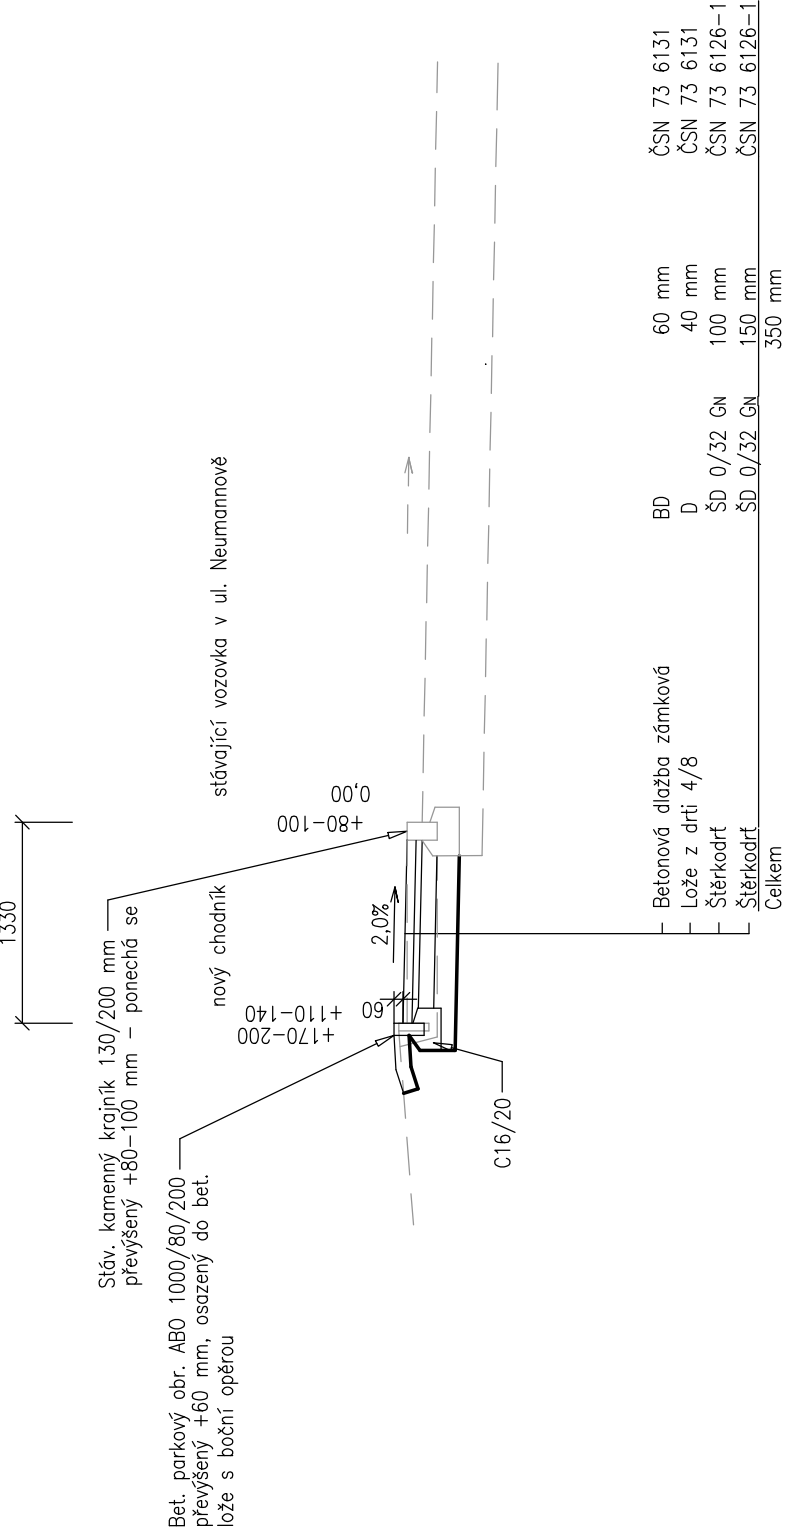

SPODNÍ ČÁST - VZOROVÝ ŘEZ D - D
PŘÍDLAŽBA PODÉL VOZOVKY V KONCOVÉM USEKU

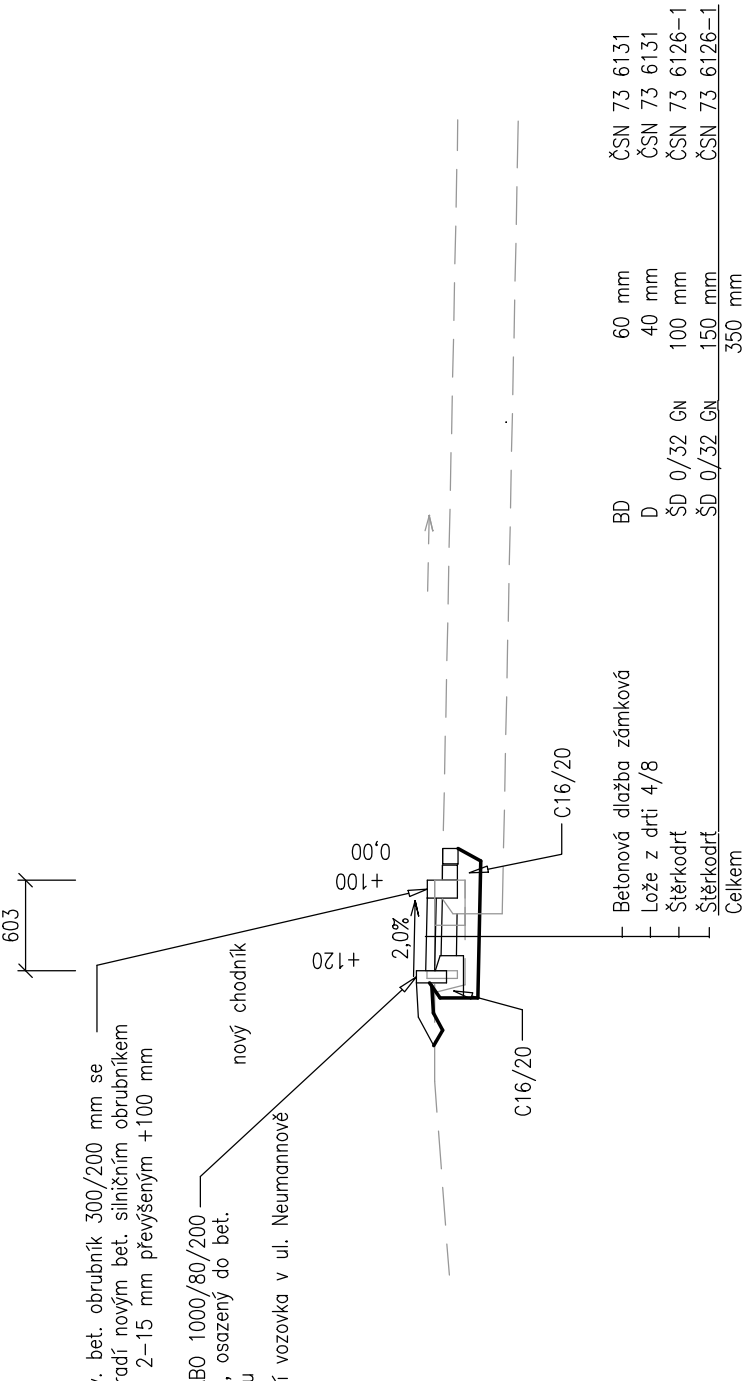

matula		PROJEKCE DOPRAVNÍCH STAVEB ŠUMAVSKÁ 15, 602 00 BRNO tel., fax 541 235 048 email: matula@matula.biz	
Vedoucí projektant	Ing. Jiří Matula	Formát	5 A4
Kontroloval	Ing. Jiří Matula	Datum	05/2021
Vypracoval		Stupeň	Projekt
Investor	Statutární město Brno, MČ Brno-střed		
OPRAVA CHODNIKU ULICE NEUMANNOVA (ÚČELOVÁ KOMUNIKACE)			
SO 100 ÚPRAVA ZPEVNĚNÝCH PLOCH			
CHARAKTERISTICKÉ PŘÍČNÉ ŘEZY		měřítko	č. výkresu
		1:50	103