


Detail 02 1:2

S01

Z04

Z05

Zasklení nadpraží

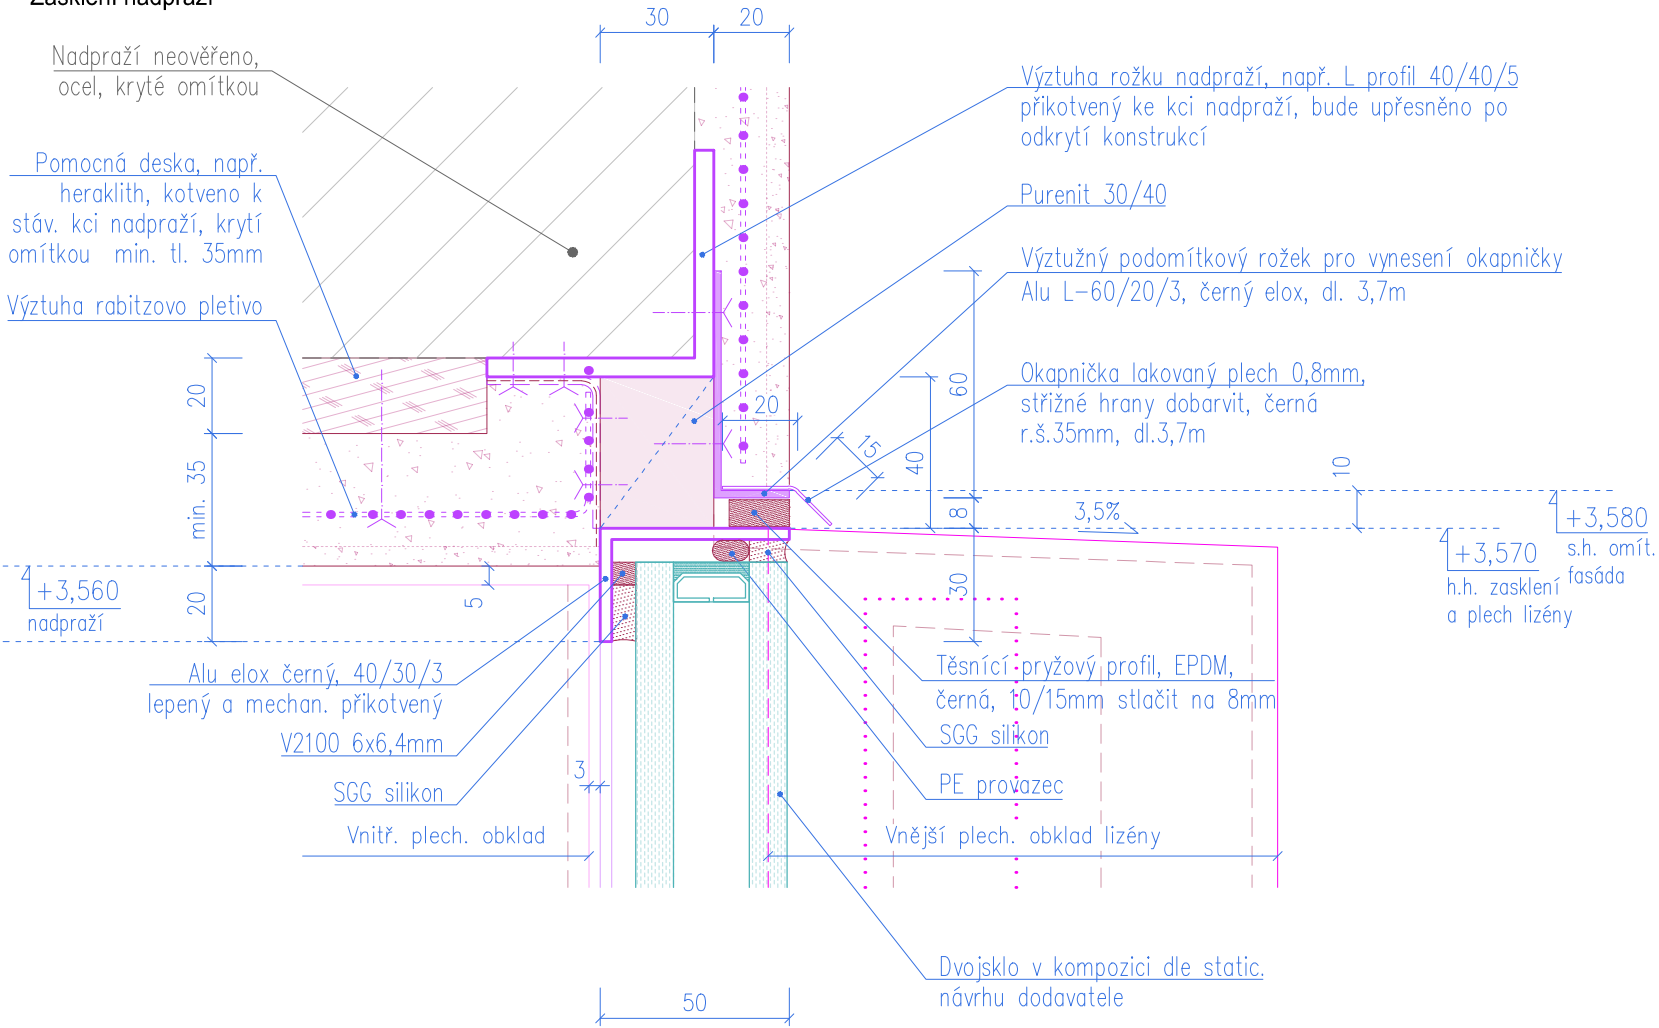


Detail 03 1:2

S01

T03

Z05

Zasklení parapet

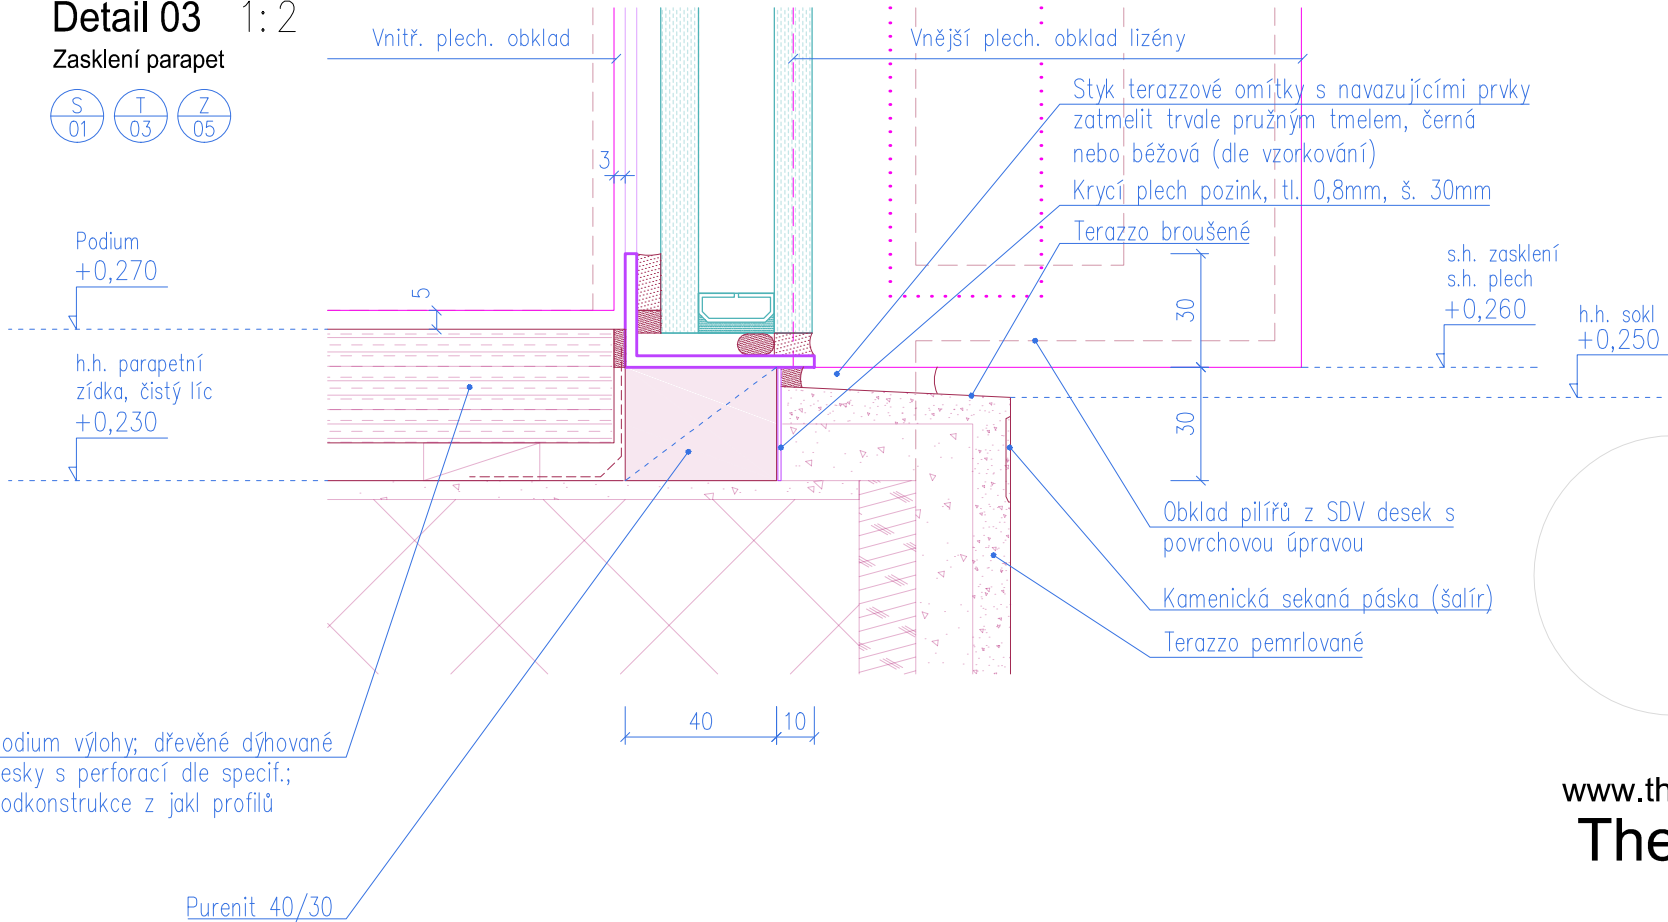


Detail 01 1:2

S01

Z05

Strukturální lepení skla

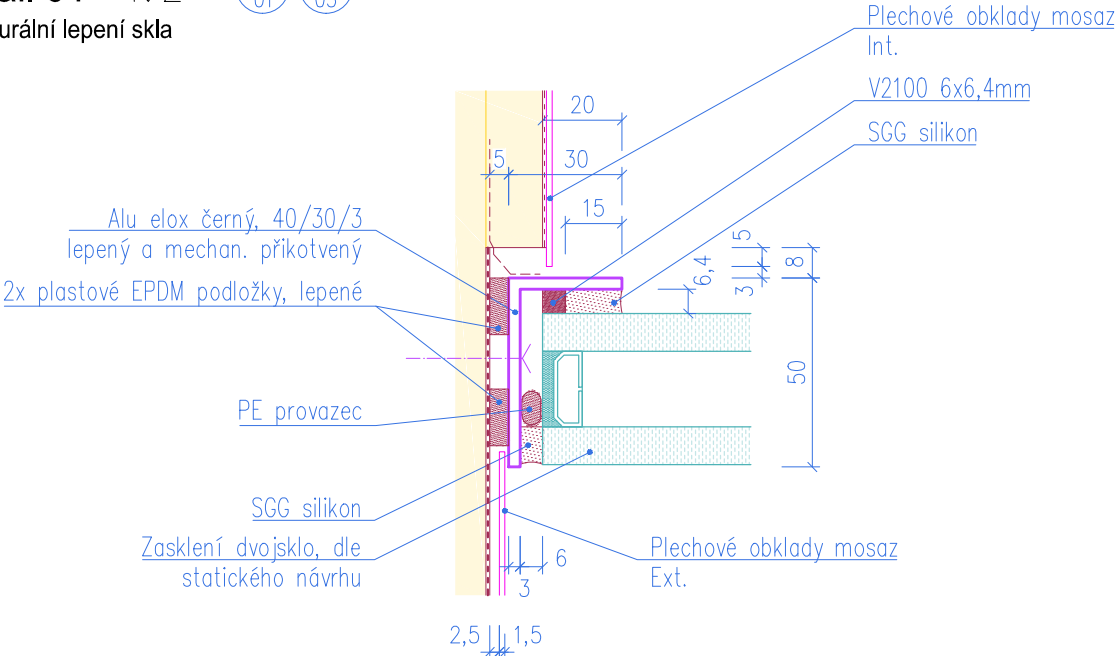

Legenda materiálů a značení

- stávající konstrukce bez rozlišení materiálu
- stávající konstrukce ocelové
- stávající konstrukce bez rozlišení materiálu, zdivo cihelné omítané
- navrhované konstrukce bez rozlišení materiálu
- navrhovaná prosklení
- navrhované konstrukce a povrchy kovové – mosaz
- navrhované konstrukce a povrchy kovové – ocel
- výrobky ze dřeva a materiálů na bázi dřeva
- purenit
- požární obklad dle specif.
- omítky
- zdivo z porobetonových tvárnic
- hydroizolace stěrková, systémová
- parozábrana
- popisy navrhovaných prvků a konstrukcí
- popisy stávajících prvků a konstrukcí

DOKUMENTACE JEDNOSTUPŇOVÁ PRO POVOLENÍ STAVBY A PRO PROVEDENÍ (NACENĚNÍ) STAVBY

Změna stavby Solniční 636/3a, nové provedení výkladce do nebytového prostoru č. 101 a koncept výtvarného řešení parteru

ING. ARCH. ROMAN STRNAD, KAMINKY 308/28, 63400 BRNO ZODPOVĚDNÝ VEDOUČÍ PROJEKTANT, ARCHITEKT strnad@the-buro.cz, 723 996 800, www.the-buro.cz	ING. et ING. ARCH. JAN VRBKA, TUČKOVA 18, 60200 BRNO AUTORIZOVANÝ INŽENÝR PROJEKTU, ČKA 4783 vrbka@the-buro.cz, 607 911 704, www.the-buro.cz	SPOLUPRÁCE ING. ARCH. JIŘÍ JURENKA
ZADAVATEL, VLASTNÍK OBJEKTU Statutární město Brno MČ Brno-střed Dominkánská 2, Brno	KONTAKTNÍ OSOBA Petr Pacal – vedoucí odboru Odbor investiční a správy bytových domů (OISBD) petr.pacal@brno-stred.cz, 542 526 281	