Řez B 1:20

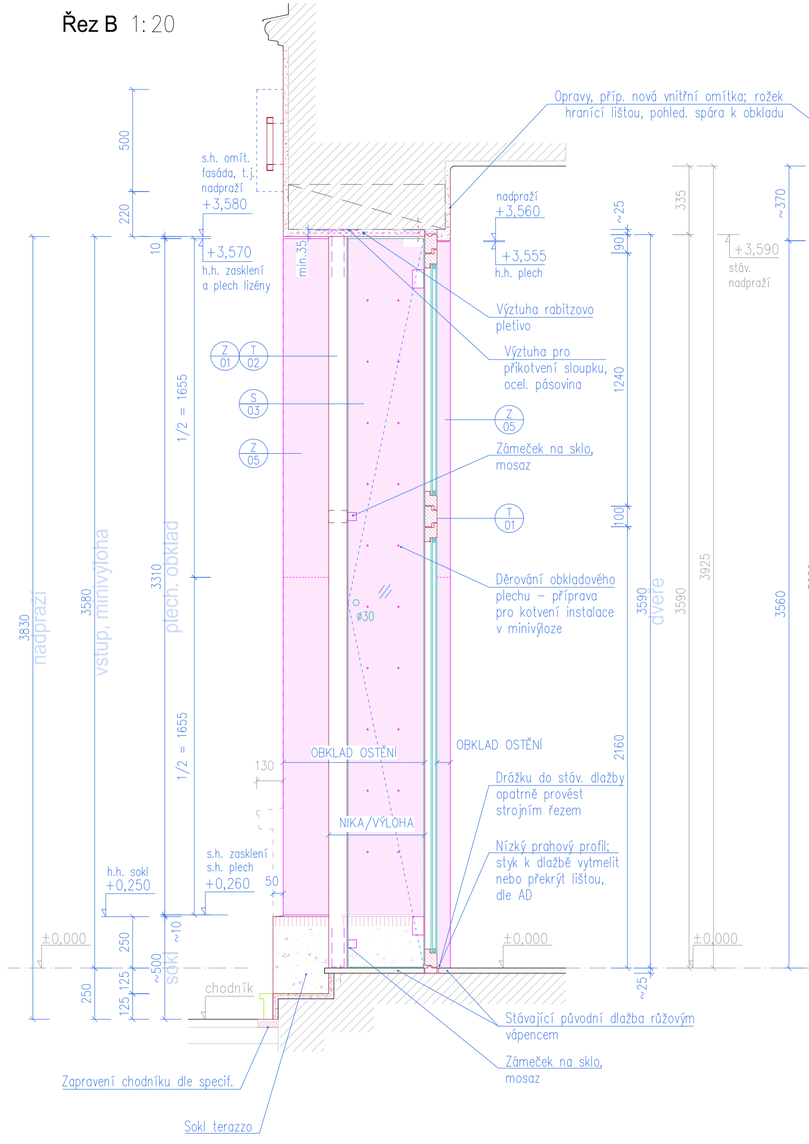

Řez A 1:20

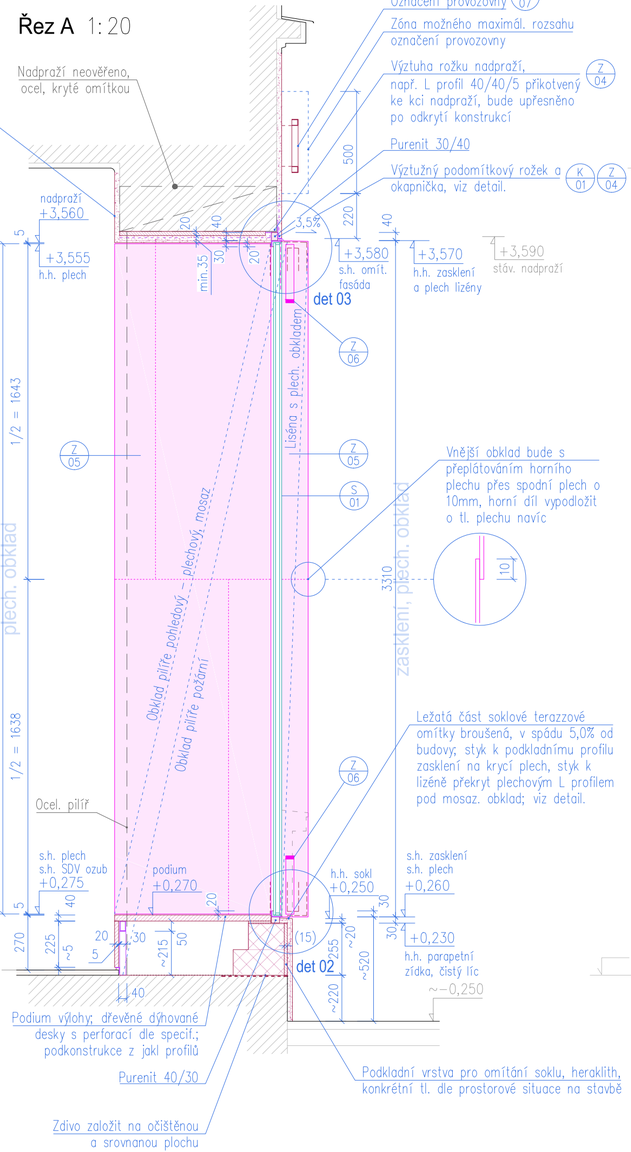

Řez A 1:20

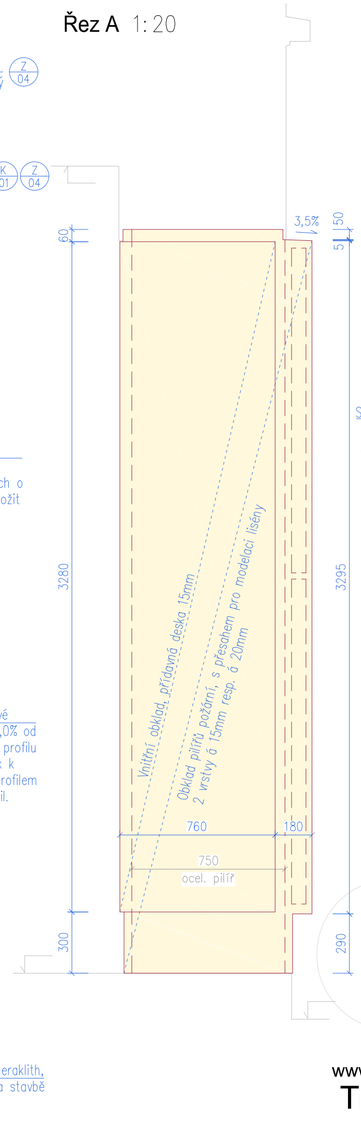

Řez C 1:10

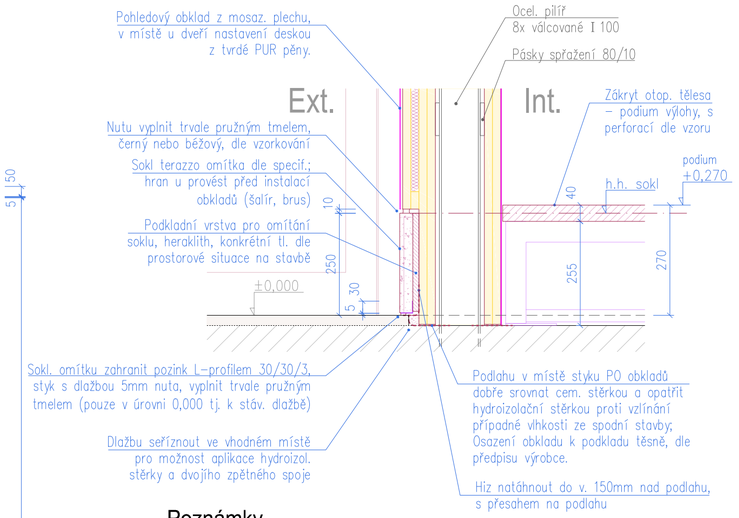

Poznámky

Nedílnou součástí této PD je textová zpráva!

Veškeré pohledově exponované prvky a jejich specifikace (barevnost, lesk apod.) budou podléhat odsouhlasovacímu procesu vzorkování, a budou použity po odsouhlasení investorem a architektem autorem projektu v rámci AD.

Rozměry všech prvků nutno odměřit a upřesnit přímo na stavbě, dle zjištěné situace dopřesnit řešení v koordinaci architektem autorem projektu v rámci AD.

Před výrobou nutno vyhotovit výrobní/dílenskou dokumentaci a nechat odsouhlasit architektem autorem projektu v rámci AD.

Veškeré výrobky budou dodány jako kompletní funkční celek, vč. spojovacího materiálu, montáže, koordinace s ostatními profesemi a dodávkami, a po dohodě a schválení investorem a architektem autorem projektu v rámci AD.

Pokud dodavatel usoudí, že soupis prací a dodávek, je-li součástí projektu, není kompletní, je povinen na tuto skutečnost upozornit zadavatele a chybějící části začlenit do své nabídky.

Výrobky, zařízení, prvky apod., u nichž jsou uvedeny typové údaje, jsou uvedeny jako referenční, určující souhrnné parametry výrobku a požadovanou kvalitativní hladinu. Nevylučuje se tím možnost použít výrobky jiné, pokud budou splňovat požadovaná kritéria vč. těch estetických.

0 0,5 1

DOKUMENTACE JEDNOSTUPŇOVÁ PRO POVOLENÍ STAVBY A PRO PROVEDENÍ (NACENĚNÍ) STAVBY

Změna stavby Solniční 636/3a, nové provedení výkladce do nebytového prostoru č. 101 a koncept výtvarného řešení parteru

SOO

ING. ARCH. ROMAN STRNAD, KAMÍNKY 308/28, 63400 BRNO
ZODPOVĚDNÝ VEDOUCÍ PROJEKTANT, ARCHITEKT
strnad@the-buro.cz, 723 996 800, www.the-buro.cz

ING. et ING. ARCH. JAN VRBKA, TUČKOVA 18, 60200 BRNO
AUTORIZOVANÝ INŽENÝR PROJEKTU, ČKA 4783
vrbka@the-buro.cz, 607 911 704, www.the-buro.cz

SPOLUPRÁCE
ING. ARCH. JIŘÍ JURENKA

ZADAVATEL, VLASTNÍK OBJEKTU
Statutární město Brno
MČ Brno–střed
Dominikánská 2, Brno

KONTAKTNÍ OSOBA
Petr Pacal – vedoucí odboru
Odbor investiční a správy bytových domů (OISBD)
petr.pacal@brno-stred.cz, 542 526 281

DATUM 04 / 2021

MĚŘÍTKO 1:20

D.1 ARCHITEKTONICKO STAVEBNÍ ŘEŠENÍ
NAVRHOVANÝ STAV - ŘEZY VÝKLADEC
D.1.3.4

www.the-buro.cz
TheBüro architekti Brno