


Detail 04 1:2

Spoj obruče

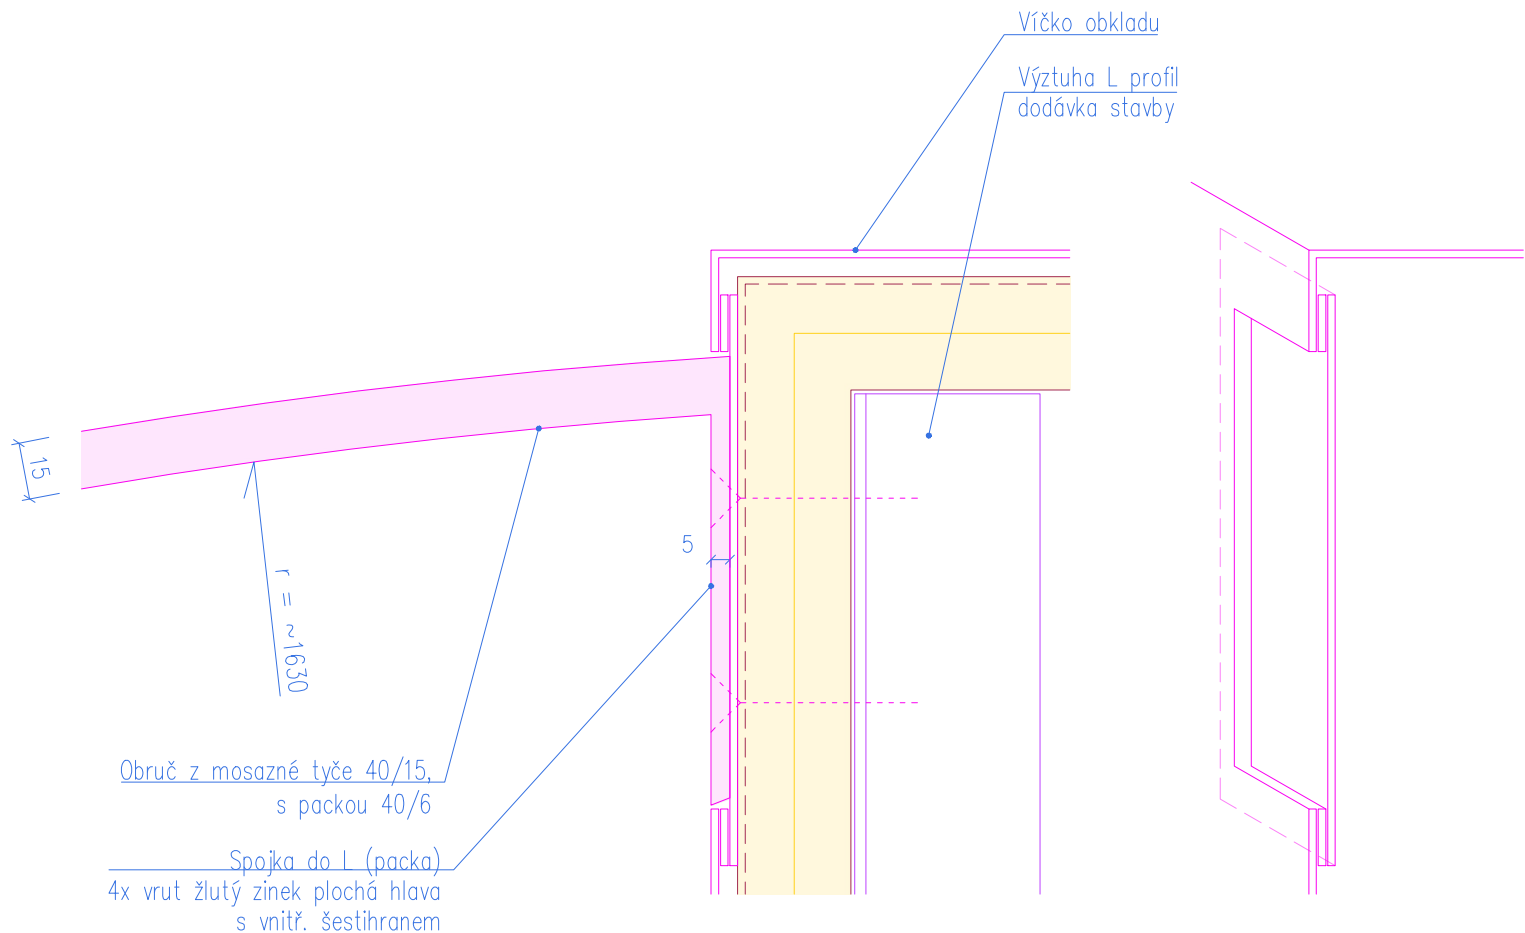

DOKUMENTACE JEDNOSTUPŇOVÁ PRO POVOLENÍ STAVBY A PRO PROVEDENÍ (NACENĚNÍ) STAVBY

Změna stavby Solniční 636/3a, nové provedení výkladce do nebytového prostoru č. 101 a koncept výtvarného řešení parteru

SOO

ING. ARCH. ROMAN STRNAD, KAMÍNKY 308/28, 63400 BRNO
ZODPOVĚDNÝ VEDOUCÍ PROJEKTANT, ARCHITEKT
strnad@the-buro.cz, 723 996 800, www.the-buro.cz

ING. et ING. ARCH. JAN VRBKA, TUČKOVA 18, 60200 BRNO
AUTORIZOVANÝ INŽENÝR PROJEKTU, ČKA 4783
vrbka@the-buro.cz, 607 911 704, www.the-buro.cz

SPOLUPRÁCE
ING. ARCH. JIŘÍ JURENKA

ZADAVATEL, VLASTNÍK OBJEKTU
Statutární město Brno
MČ Brno-střed
Dominkánská 2, Brno

KONTAKTNÍ OSOBA
Petr Pacal – vedoucí odboru
Odbor investiční a správy bytových domů (OISBD)
petr.pacal@brno-stred.cz, 542 526 281

DATUM
04 / 2021
MĚŘÍTKO
1:20, 1:10, 1:5

D.1 ARCHITEKTONICKO STAVEBNÍ ŘEŠENÍ
NAVRHOVANÝ STAV - DETAIL 04
D.1.3.8