


DET C

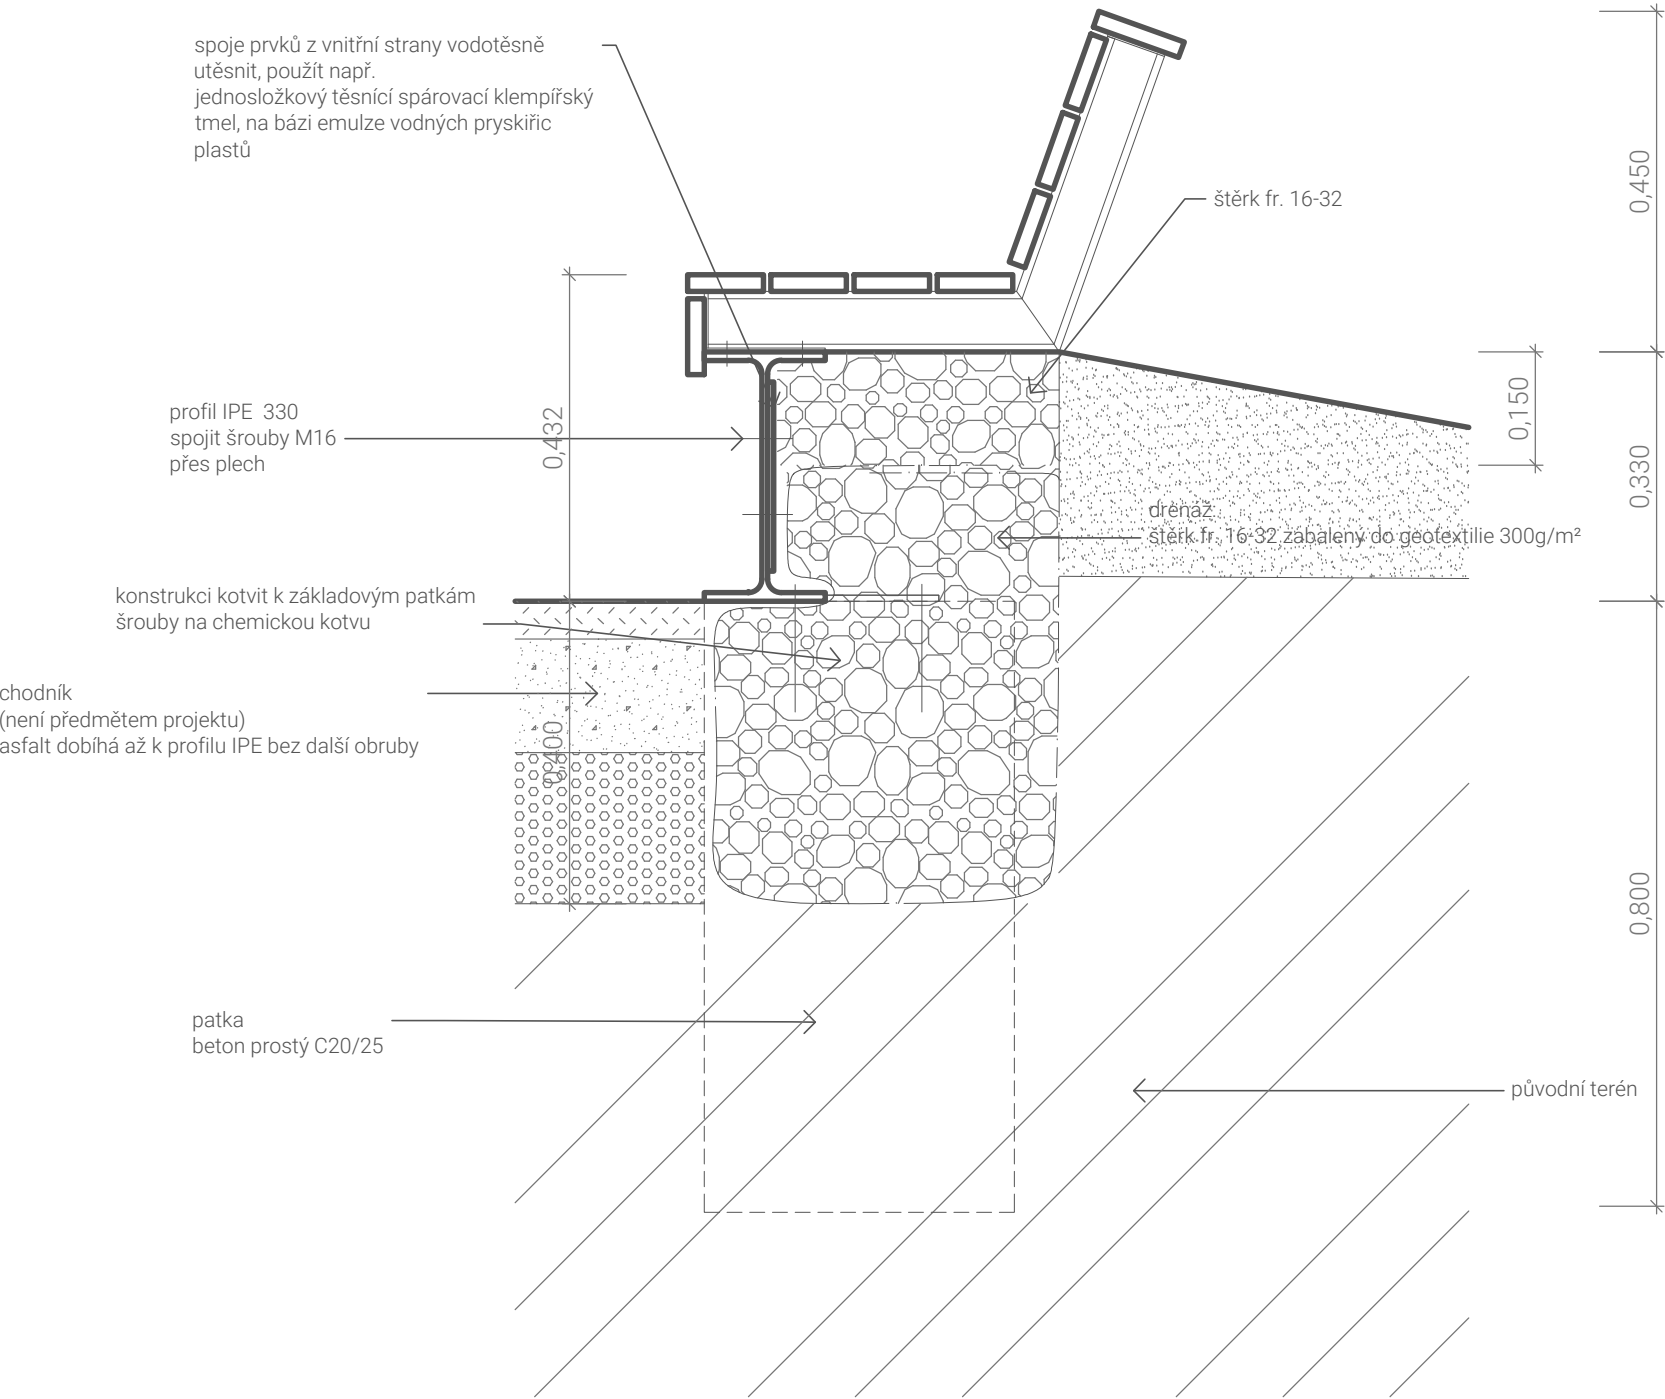

POHODA V BRNĚ

INVESTOR / STAVEBNÍK
STATUTÁRNÍ MĚSTO BRNO - MČ BRNO STŘED
DOMINIKÁNSKÁ 264/2, 601 69, BRNO
IČO: 44992785 DIČ: CZ44992785

GENERÁLNÍ PROJEKTANT
ING.ARCH. JAN VEISSER
O.R.A KUTNÁ HORA s.r.o.
BRANDLOVA 423/8, 284 01, KUTNÁ HORA
IČO: 08554374

KONCEPČNÍ ARCHITEKT
MGA. KATEŘINA ŠEDÁ
MGA. ALŽBĚTA BRŮHOVÁ
ING. ARCH. JAN HORA
ING. ARCH. JAN VEISSER

ZODPOVĚDNÝ PROJEKTANT
ING. RADKA MATOUŠKOVÁ
ČKA 04895
INFO@DOKRAJE.CZ
+420 777 083 533

RAZÍTKO, PODPIS

SO 1 TERÉNY, ZPEVNĚNÉ PLOCHY, MOBILIÁŘ A VYBAVENÍ, ZELEŇ
±0,000 = ± 202,00 = [m.n.m.]

ČÁST DOKUMENTACE
D.2.3. ZPEVNĚNÉ POVRCHY

VÝKRES
DETAIL C - HRANA TERÉNU A CHODNÍKU

STUPEŇ	FORMÁT
PDPS	A3
MĚŘÍTKO	DATUM
1 : 10	03/2022
ČÍSLO VÝKRESU	PARÉ
D.2.3.8.	