


POHLED ULIČNÍ

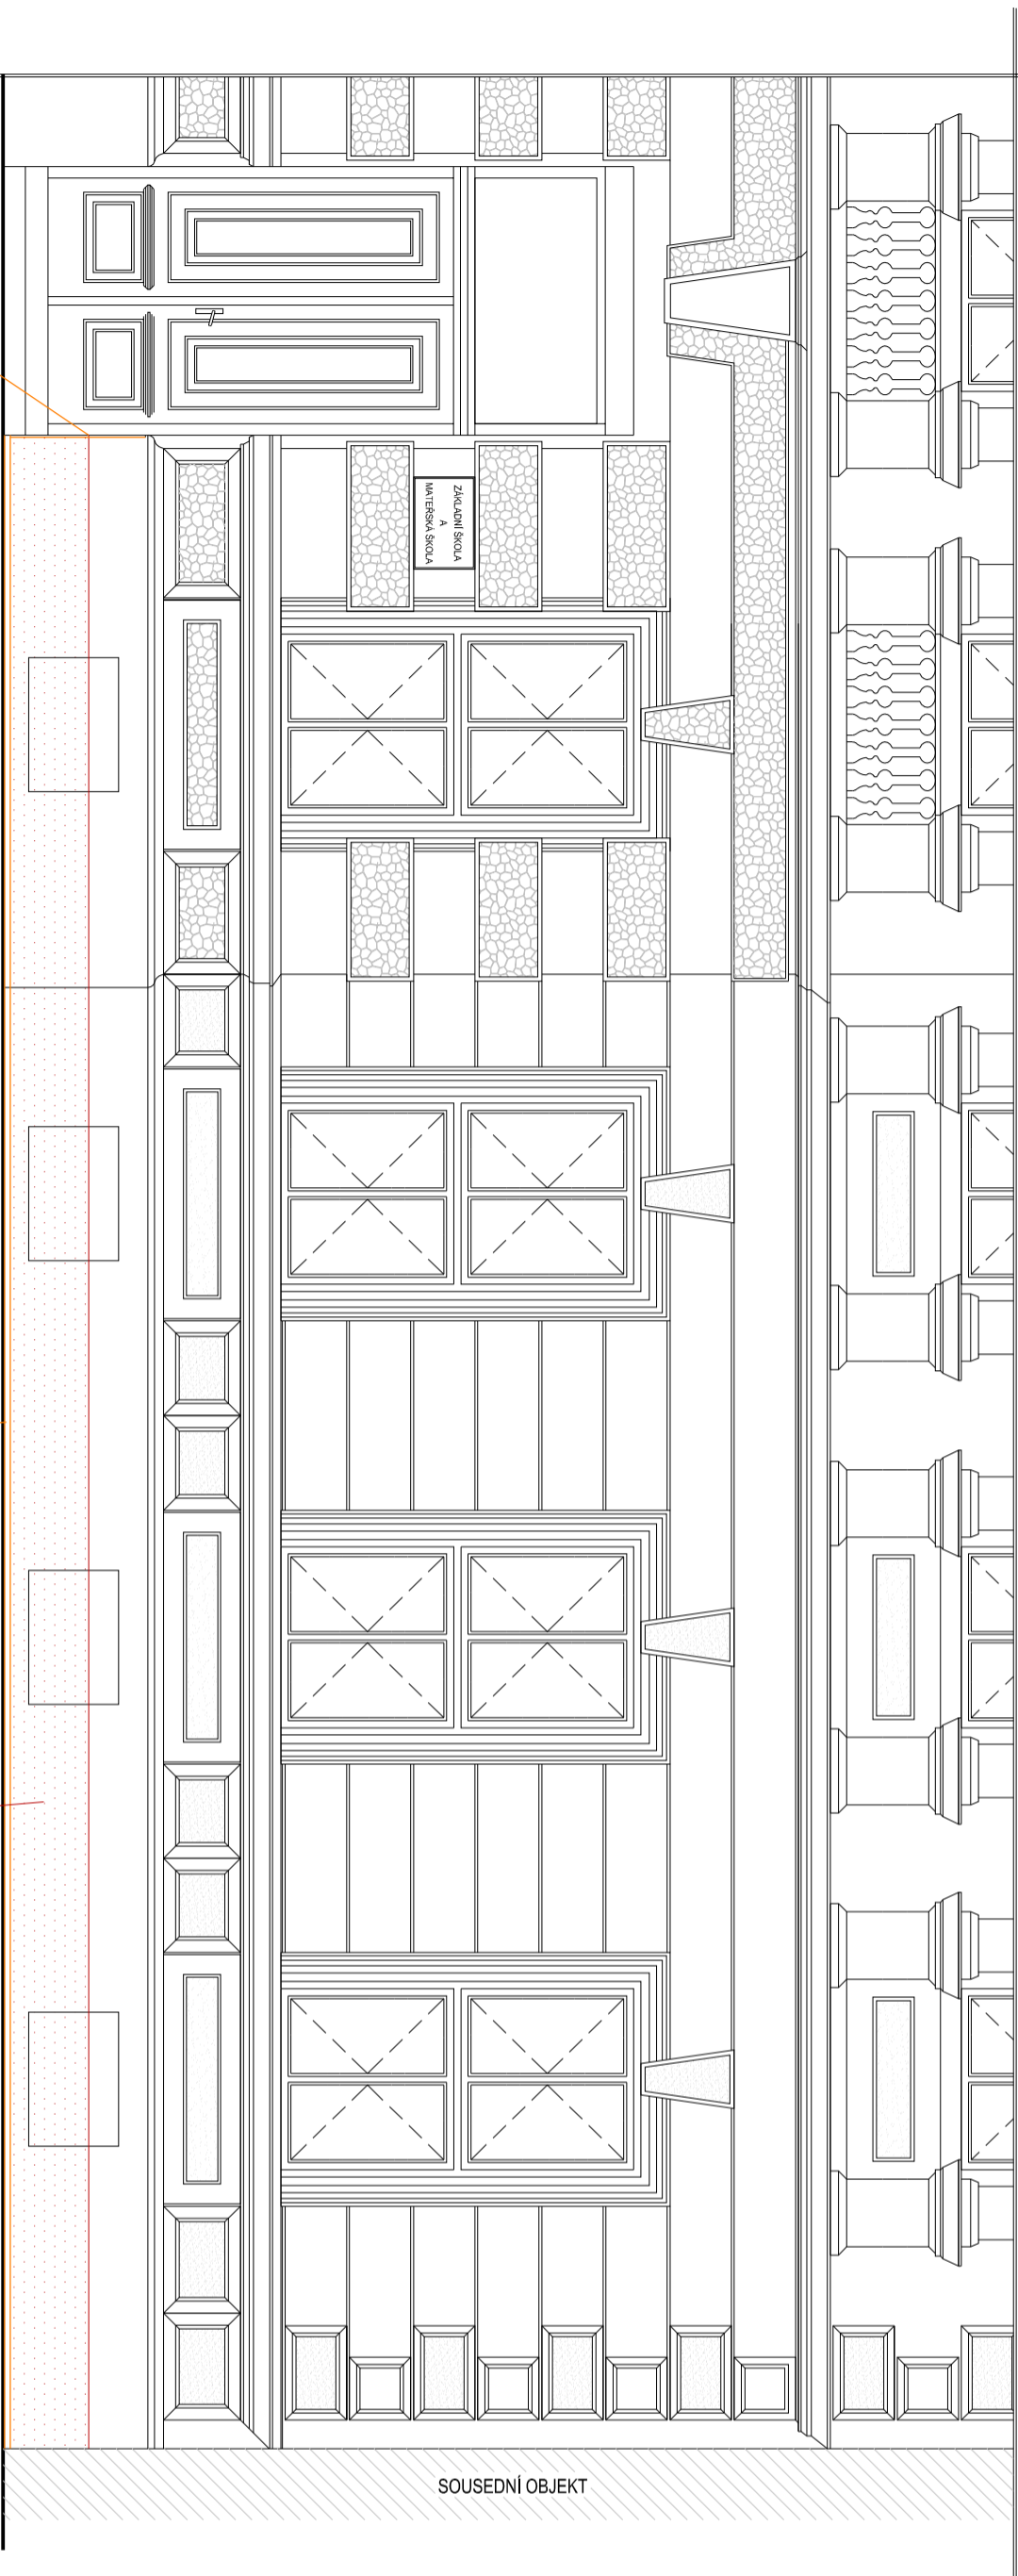

ODSTRANĚNÍ STÁVAJÍCÍCH OMÍTEK DO VÝŠKY 1 m  
PLOŠNĚ OČISTĚNÍ ZDIVA  
PROŠKRBÁNÍ SPÁR DO HL. 10-15 mm

PROŘÍZNOUT NUTU  
POVRCH NUTY IZOLOVAT - STĚRKA

HYDROFODNÍ NÁTĚR SOKLU DO VÝŠKY  
0,6 m NAD PŘILEHLÝ TERÉN

SOUSEDNÍ OBJEKT

ZODPOVĚDNÝ PROJEKTANT

Ing. Roman Komosný  
Krumvř 83, 691 73 Krumvř  
gsm : +420 732 139 057  
email : rkomosny@seznam.cz

STAVEBNÍK

Statutární město Brno, Městská část Brno-sřed  
Dominikánská 2, 601 69 Brno

PROJEKTANT

P.P. Architects s.r.o.  
Horova 38b, 616 00 Brno

NÁZEV AKCE

ZŠ A MŠ BRNO, NÁM. 28.ŘÍJNA 22  
REKONSTRUKCE TĚLOCVIČNÝ

PROJEKTOVÁ ČÁST

D.1 DOKUMENTACE STAVEBNÍHO NEBO INŽENÝRSKÉHO OBJEKTU

RAZÍTKO, PODPIS

DATUM

05/2014

STUPEŇ

ZDS

ČÍSLO PARÉ

ARCHITEKTONICKO - STAVEBNÍ ŘEŠENÍ

OZN. OBJEKTU

SO-01

OZN. PROJ. ČÁSTI

D.1.1

ZPRACOVATEL ČÁSTI

Ing. Roman Komosný

MĚŘÍTKO

1:50

ČÍSLO VÝKRESU

05

NÁZEV VÝKRESU

POHLED ULIČNÍ