


SVISLÝ ŘEZOPOHLED B - B' - STÁVAJÍCÍ STAV

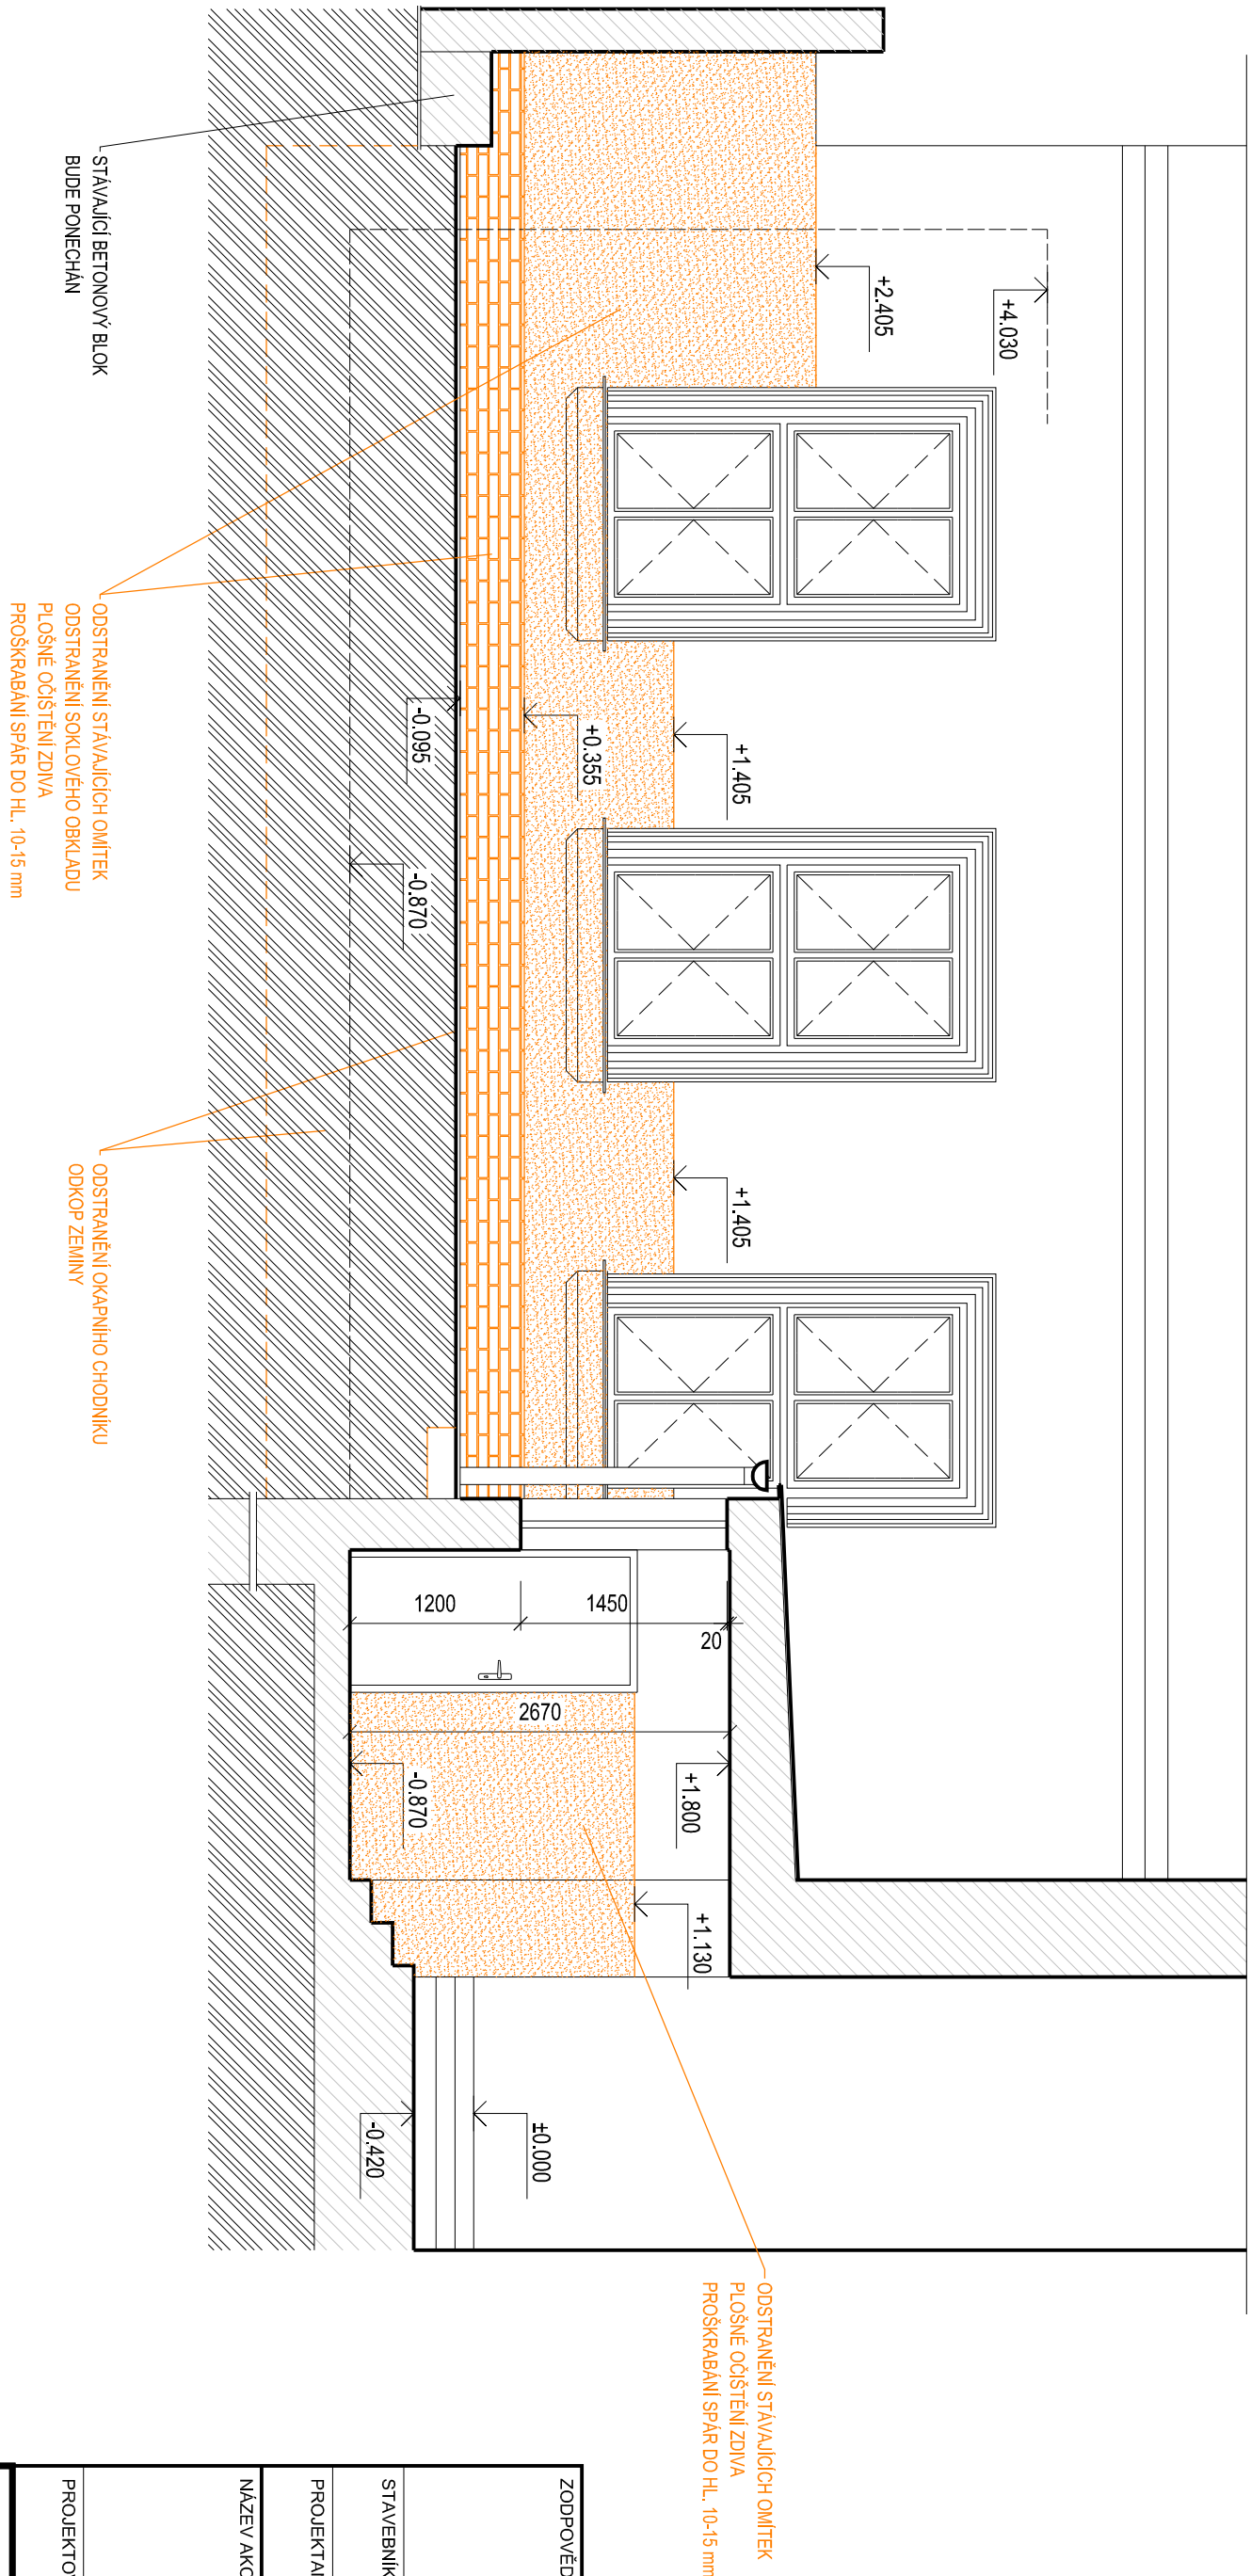

ZODPOVĚDNÝ PROJEKTANT		RAZÍTKO, PODPIS	
Ing. Roman Komosný Krumvř 83, 691 73 Krumvř gsm : +420 732 139 057 email : rkomosny@seznam.cz			
STAVEBNÍK			
Statutární město Brno, Městská část Brno-sřed Dominikánská 2, 601 69 Brno			
PROJEKTANT			
P.P. Architects s.r.o. Horova 38b, 616 00 Brno			
NÁZEV AKCE		DATUM STUPEŇ	05/2014 ZDS
ZŠ A MŠ BRNO, NÁM. 28.ŘÍJNA 22 REKONSTRUKCE TĚLOCVIČNY		ČÍSLO PARÉ	
PROJEKTOVÁ ČÁST			
D.1 DOKUMENTACE STAVEBNÍHO NEBO INŽENÝRSKÉHO OBJEKTU			
ARCHITEKTONICKO - STAVEBNÍ ŘEŠENÍ		OZN. OBJEKTU	OZN. PROJ. ČÁSTI
ZPRACOVATEL ČÁSTI		SO-01	D.1.1
VYPRACOVAL		MĚŘÍTKO	ČÍSLO VÝKRESU
Ing. Roman Komosný		1:50	04
NÁZEV VÝKRESU			
SVISLÝ ŘEZOPOHLED B-B' - STÁVAJÍCÍ STAV			