



POHLED ČELNÍ

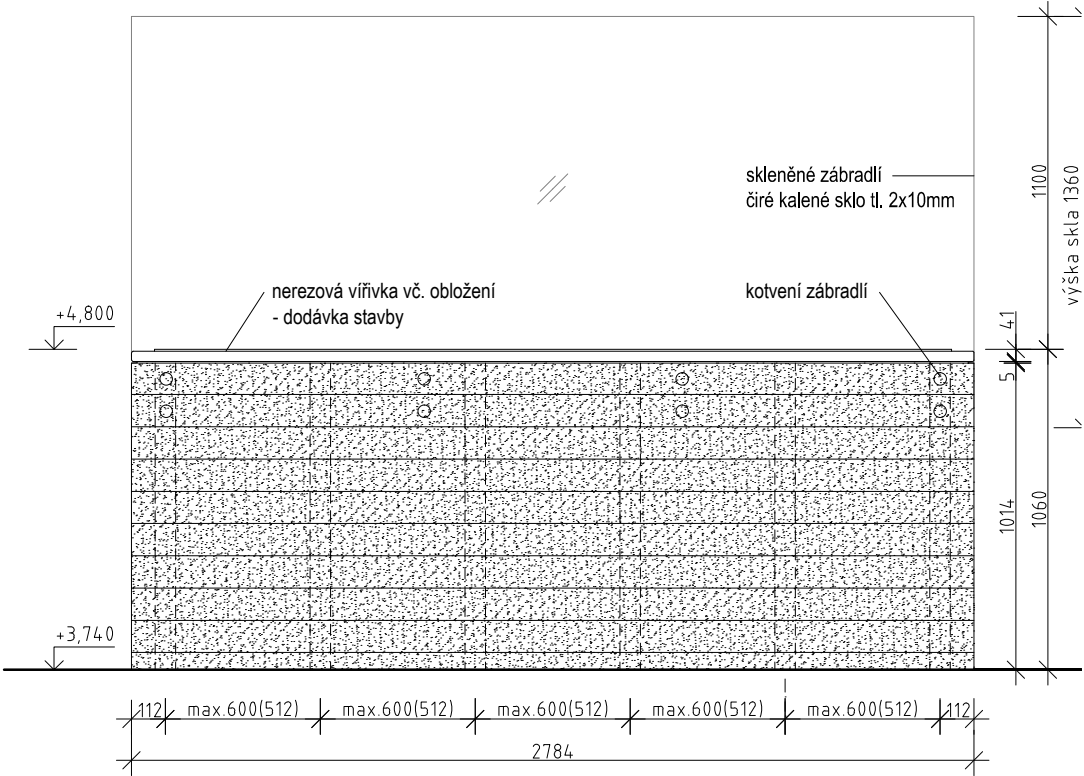

ŘEZ

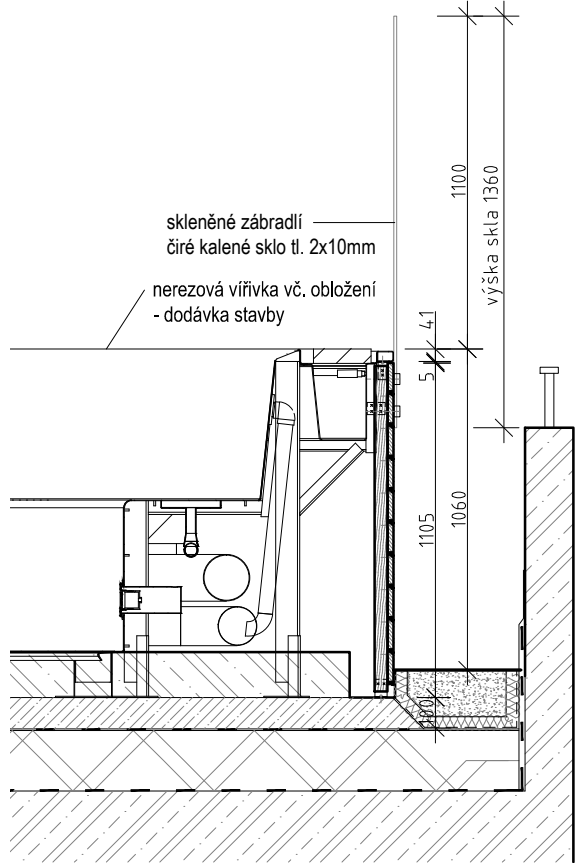

- 2X10MM ČIRÉ BEZPEČNOSTNÍ SKLO VSG/ESG, LEŠTĚNÉ HRANA S FAZETAMI. BODOVÉ KOTVENÍ NEREZOVÝMI BODOVÝMI ÚCHYTY AISI 316 KE KONSTRUKCI VÍŘIVKY. DODÁVKA VČETNĚ MONTÁŽE A PODKONSTRUKCE PRO ÚCHYTY.
- VŠECHNY ROZMĚRY JSOU ORIENTAČNÍ. SOUČÁSTÍ DODÁVKY VÝROBKU JE ZAMĚŘENÍ NA MÍSTĚ A ZPRACOVÁNÍ DÍLENSKÉ DOKUMENTACE DODAVATELEM PRO SCHVÁLENÍ PROJEKTANTEM.
- VEŠKERÉ OCELOVÉ KONSTRUKČNÍ PRVKY BUDOU OPATŘENY PROTIKOROZNÍ PU, ŽÁROVÝM ZINKOVÁNÍM - POKUD NENÍ V PD STANOVENO JINAK
- ODSŤÍNY A POVRCHY VEŠKERÝCH PU ODSOUHLASÍ PROJEKTANT V RÁMCÍ AD NA REÁLNÝCH FYZICKÝCH VZORCÍCH.
- NEDÍLNOU SOUČÁSTÍ PROJEKTOVÉ DOKUMENTACE JSOU VÝPISY PRVKŮ.

DRNH/

generální projektant akce:		Ing. arch. Antonín Novák	Architekti D.R.N.H. s. r. o. Průchodní 2, 60200 Brno atelier@drnh.cz
vypracoval:		Ing. arch. Eduard Štěrbák	
investor:	Statutární město Brno, městská část Brno-střed Dominikánská 2, 601 69 Brno		
stavba:	Sportovní a rekreační areál Kraví hora v Brně - III. etapa – vnitřní vybavení – zadávací dokumentace		stupeň dokumentace: RDS
díl:	D1.2.1.M Mobiliář a doplňky	datum: 12 / 2021	
		formát: 2 x A4	
obsah:	SKLENĚNÉ ZÁBRADLÍ STŘEŠNÍHO WHIRLPOOLU MW/24	měřítko: 1 : 25, 1:10	
		číslo výkresu: D1.2.1.M12b	