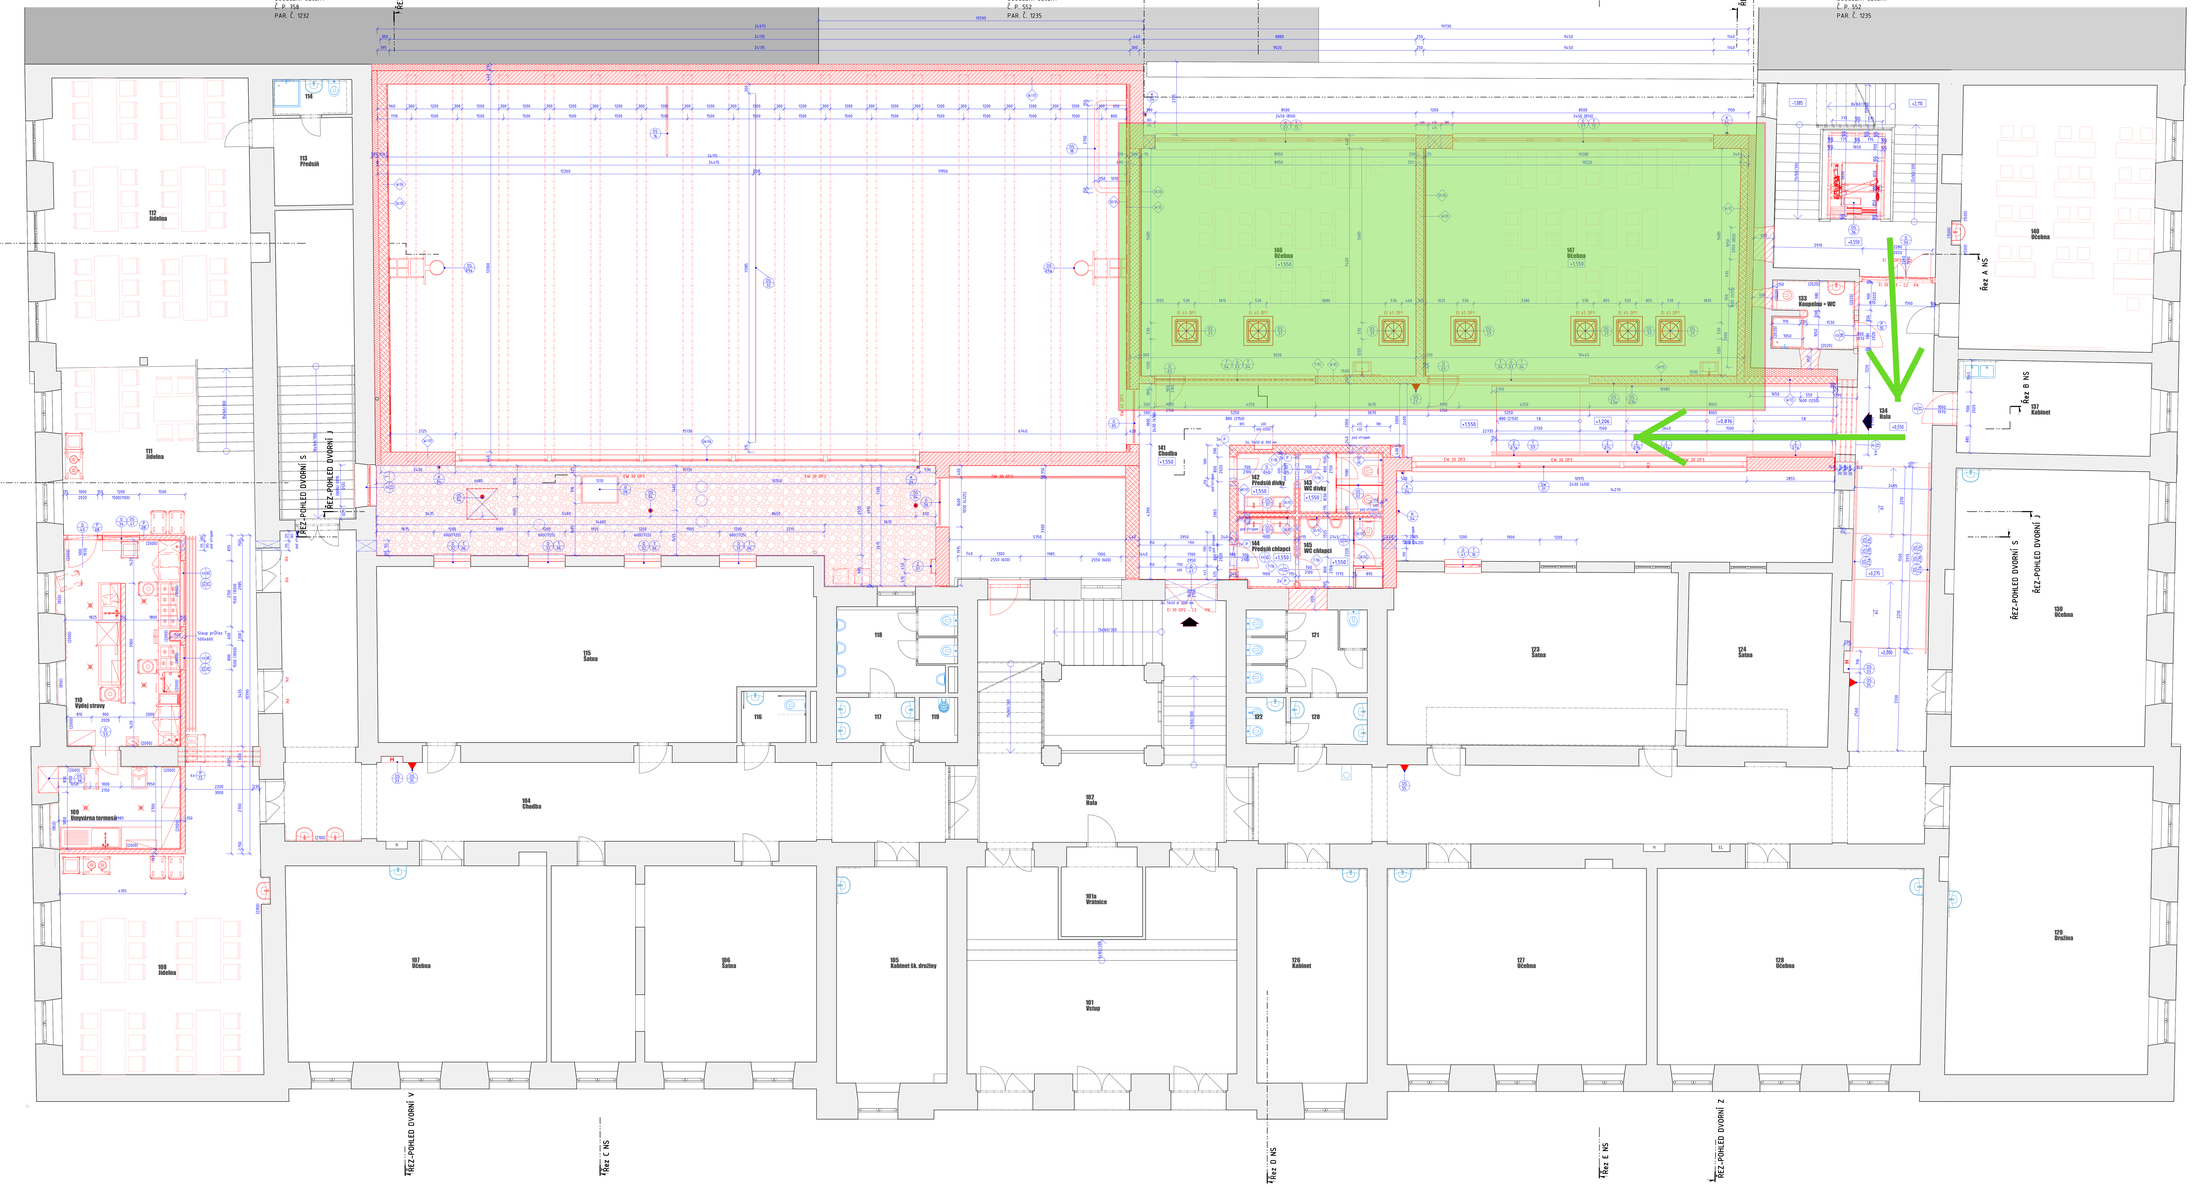

STĚNY VE VÝKRESE

Keramické zdivo:

Stěna s keramickým obkladem:

LEGENDA MÍSTNOSTÍ 2NP NS

č.m.	Název	Plocha [m2]	Podlaha Obr.	Popis	Stěna	Strop	Poznámka
101	Vstup	52,64		Keramická dlažba	Omítka	Omítka	Keram. sokl v 75 mm
101a	Vrátnice	6,02		Keramická dlažba	SDK konstrukce	Omítka	Keram. sokl v 75 mm
102	Hala	28,79		Keramická dlažba	Omítka	Omítka	Keram. sokl v 75 mm
104	Chodba	174,44		PVC	Omítka	Omítka	
105	Kabinet tělesné výchovy	25,38					
106	Šatna	35,84					
107	Učebna	54,21					
108	Jídelna	54,34		PVC	Omítka	Omítka	Keram. obklad za umyv. v 1500 mm a keram. sokl v 75 mm
109	Umývárna termosů	10,94		Keramická dlažba	Omítka	Omítka	Keram. obklad v 2500 mm
110	Výdej stravy	24,66		Keramická dlažba	Omítka	Omítka	Keram. obklad v 2400 mm
111	Jídelna	54,85		Keramická dlažba	Omítka	Omítka	
112	Jídelna	48,91		Keramická dlažba	Omítka	Omítka	
113	Předsíň	7,30		PVC	Omítka	Omítka	
114	Technické zařízení	2,96		Keramická dlažba	Omítka	Omítka	Keram. obklad v 2700 mm
115	Šatna	171,12		Keramická dlažba	Omítka	Omítka	Keram. sokl v 100 mm
116	WC invalidní	3,51		Keramická dlažba	Omítka	Omítka	Keram. obklad v 2000 mm
117	Předsíň WC chlapci	3,75		Keramická dlažba	Omítka	Omítka	Keram. obklad v 2000 mm
118	WC chlapci	18,12		Keramická dlažba	Omítka	Omítka	Keram. obklad v 2000 mm
119	Úklidová místnost	1,84		Keramická dlažba	Omítka	Omítka	Keram. obklad v 2000 mm
120	Předsíň WC dívky	3,81		Keramická dlažba	Omítka	Omítka	Keram. obklad v 2000 mm
121	WC dívky	18,68		Keramická dlažba	Omítka	Omítka	Keram. obklad v 2000 mm
122	Hygienická kabina	1,96		Keramická dlažba	Omítka	Omítka	Keram. obklad v 2000 mm
123	Šatna	113,95		Keramická dlažba	Omítka	Omítka	Keram. sokl v 100 mm
124	Šatna	28,37		Keramická dlažba	Omítka	Omítka	
125	Chodba	79,46		Keramická dlažba	Omítka	Omítka	
126	Kabinet	25,26					
127	Učebna	54,08					
128	Učebna	55,54					
129	Družina	66,49		PVC	Omítka	Omítka	Keram. obklad za umyv. v 1500 mm a keram. sokl v 75 mm
130	Učebna	56,66		PVC	Omítka	Omítka	Keram. obklad za umyv. v 1500 mm a keram. sokl v 75 mm
131	Kanceláře + WC	11,74		Keramická dlažba	Omítka	Omítka	Keram. obklad v 2400 mm
132	Hala	11,74		Keramická dlažba	Omítka	Omítka	Keram. sokl v 75 mm
133	Kabinet	19,99		PVC	Omítka	Omítka	
134	Učebna	54,66		PVC	SDK podlitá kazetový	Interiérová disperzní omyvatelná barva do v. 1500 mm	Keram. obklad za umyv. v 1500 mm
135	Chodba	63,33	F/S	PVC	SDK podlitá kazetový	Omítka	
136	Předsíň dívky	3,62	F/S	Keramická dlažba	SDK podlitá kazetový	Omítka	Keram. obklad v 2020 mm
137	WC dívky	5,15	F/S	Keramická dlažba	SDK podlitá kazetový	Omítka	Keram. obklad v 2020 mm
144	Předsíň chlapci	4,17	F/S	Keramická dlažba	SDK podlitá kazetový	Omítka	Keram. obklad v 2020 mm
145	WC chlapci	5,41	F/S	Keramická dlažba	SDK podlitá kazetový	Omítka	Keram. obklad v 2020 mm
146	Učebna	68,25	F/S	PVC	Interiérová disperzní omyvatelná barva do v. 1500 mm	Zvukové panely	Keram. obklad v umyvadle v 1500 mm
147	Učebna	75,74	F/S	PVC	Interiérová disperzní omyvatelná barva do v. 1500 mm	Zvukové panely	Keram. obklad v umyvadle v 1500 mm

LEGENDA MATERIÁLŮ

- STÁVAJÍCÍ KONSTRUKCE // NOVÉ KONSTRUKCE
- KERAMICKÉ TVÁRNICE S VÝLUČ ZUTIM MIN. VATOU PRO PŘESNÉ ZDĚNÍ P+D NA TENKOVRSTVOU MALTU TŘÍDY M10, TLOUŠŤKA DLE KÓT VE VÝKRESECH
- KERAMICKÉ TVÁRNICE PRO PŘESNÉ ZDĚNÍ NOSNÝCH STĚN P+D NA TENKOVRSTVOU MALTU TŘÍDY P10, TLOUŠŤKA DLE KÓT VE VÝKRESECH
- KERAMICKÉ TVÁRNICE PRO PŘESNÉ ZDĚNÍ P+D NA TENKOVRSTVOU MALTU TŘÍDY P10, TLOUŠŤKA DLE KÓT VE VÝKRESECH
- KERAMICKÉ TVÁRNICE PRO PŘESNÉ ZDĚNÍ NENOSNÝCH STĚN P+D NA TENKOVRSTVOU MALTU TŘÍDY P10, TLOUŠŤKA DLE KÓT VE VÝKRESECH
- CIHLA PLNÁ PÁLENÁ PO ZDĚNÍ NA VAŘENOCEMENTOVOU MALTU TLOUŠŤKA DLE KÓT VE VÝKRESECH
- SÁDROKARTONOVÁ KONSTRUKCE TLOUŠŤKA DLE KÓT VE VÝKRESECH

LEGENDA ZNAČENÍ

- OZNAČENÍ SKLADEB STĚN, PŘÍČEK, SDK PŘÍČEK, PODLAH
- OZNAČENÍ VÝROBKU
- PŘENOSNÝ HASÍCÍ PŘÍSTROJ- ZAVĚŠENÍ NA STĚNĚ
- POŽÁRNÍ HYDRANT ZABUDOVANÝ VE STĚNĚ OSAZENÍ DO PODLAHY 900 mm

POZNÁMKY:

- ZDĚNÉ STĚNY VE VÝKRESECH JSOU KÓTOVÁNY BEZ OMÍTKY.
- PŘI REALIZACI JE NUTNÉ DODRŽET PLATNOU LEGISLATIVU – ZÁKONY, NAŘÍZENÍ VLÁDY, VYHLÁŠKY A DÁLE REZIDUOVÍ A ZÁVAZNÁ USTANOVENÍ ČSN.
- PŘI REALIZACI JE NUTNÉ DODRŽET ZÁVAZNÉ POŽADAVKY PLATNÝCH ČSN KONSTRUKCE, NA KTERÉ SE NEUTRÁLNĚ ZÁVAZNÁ USTANOVENÍ ČSN, BUDOU PROVEDENY ALE NEZÁVISLÝCH POŽADAVKŮ PLATNÝCH ČSN NEBO DODAVATEL JINÝM ZPŮSOBEM PROKAZATELNĚ SPLNĚT JEJICH FUNKČNOST.
- DODAVATEL GARANTUJE VEŠKERÉ VLASTNOSTI PRVKŮ.
- KOTVENÍ PRVKŮ, KOTVENÍ MATERIÁLY A TECHNOLOGIE PROVÁDĚNÍ BUDOU GARANTOVÁNY DODAVATELEM, ATYPICKÉ POSTUPY BUDOU KONZULTOVÁNY S AUTORSKÝM DOZOREM
- V RÁMCI OLDNOVÉ DOKUMENTACE ŘEŠIT I ZPŮSOB DILATACÍ
- V PŘÍPADĚ ROZPORU MEZI JEDNOTLIVÝMI ČÁSTMI PROJEKTOVÉ DOKUMENTACE NUTNO KONTAKTOVAT PROJEKTANTA.
- VŠECHNY ROZMĚRY JSOU V MILIMETRECH
- VEŠKERÉ SDK KONSTRUKCE BUDOU PROVEDENY V TŘÍDĚ KVALITY Q2 A OLE PROSTŘEDÍ, VE KTERÉM SE BUDOU NACHÁZET
- UMÍSTĚNÍ SVĚTEL, ČIDEL, VZT, APOD. NUTNO KOORDINOVAT OLE VÝKRESU D.1.1.601 VÝŠKES PODHLEDŮ 2NP, D.1.1.602 VÝŠKES PODHLEDŮ 3NP,1NP

generální projektant

Atelier 99 s.r.o.
Purkyňova 99/71
612 00 Brno

projektant části

architekt	Ing. arch. Jiří Bartoň	vypracoval	Bc. Andrej Halaj
HIP	Ing. Michal Pařízek	kontroloval	Ing. Marek Vrba
vedoucí projektant	Ing. Michal Pařízek	zodp. projektant	Ing. Martin Veřtátek
stavebník	Statutární město Brno, městská část Brno-střed, Dominikánská 2641/2, 601 69 Brno		

Číslo pare

ZŠ a MŠ Brno, Antonínská 3, p.o. - přístavba ZŠ ve dvorním traktu - projektová dokumentace

název stavby

zakázka	A_25-13
datum	02/2021
stupeň	DUR + DSP
měřítko	150

objekt

část **D.1.1 ARCHITEKTONICKO-STAVEBNÍ ŘEŠENÍ**

název dokumentu **PŮDORYS 2NP NS** číslo přílohy **102**