



ŘEZ A - A
M 1:50

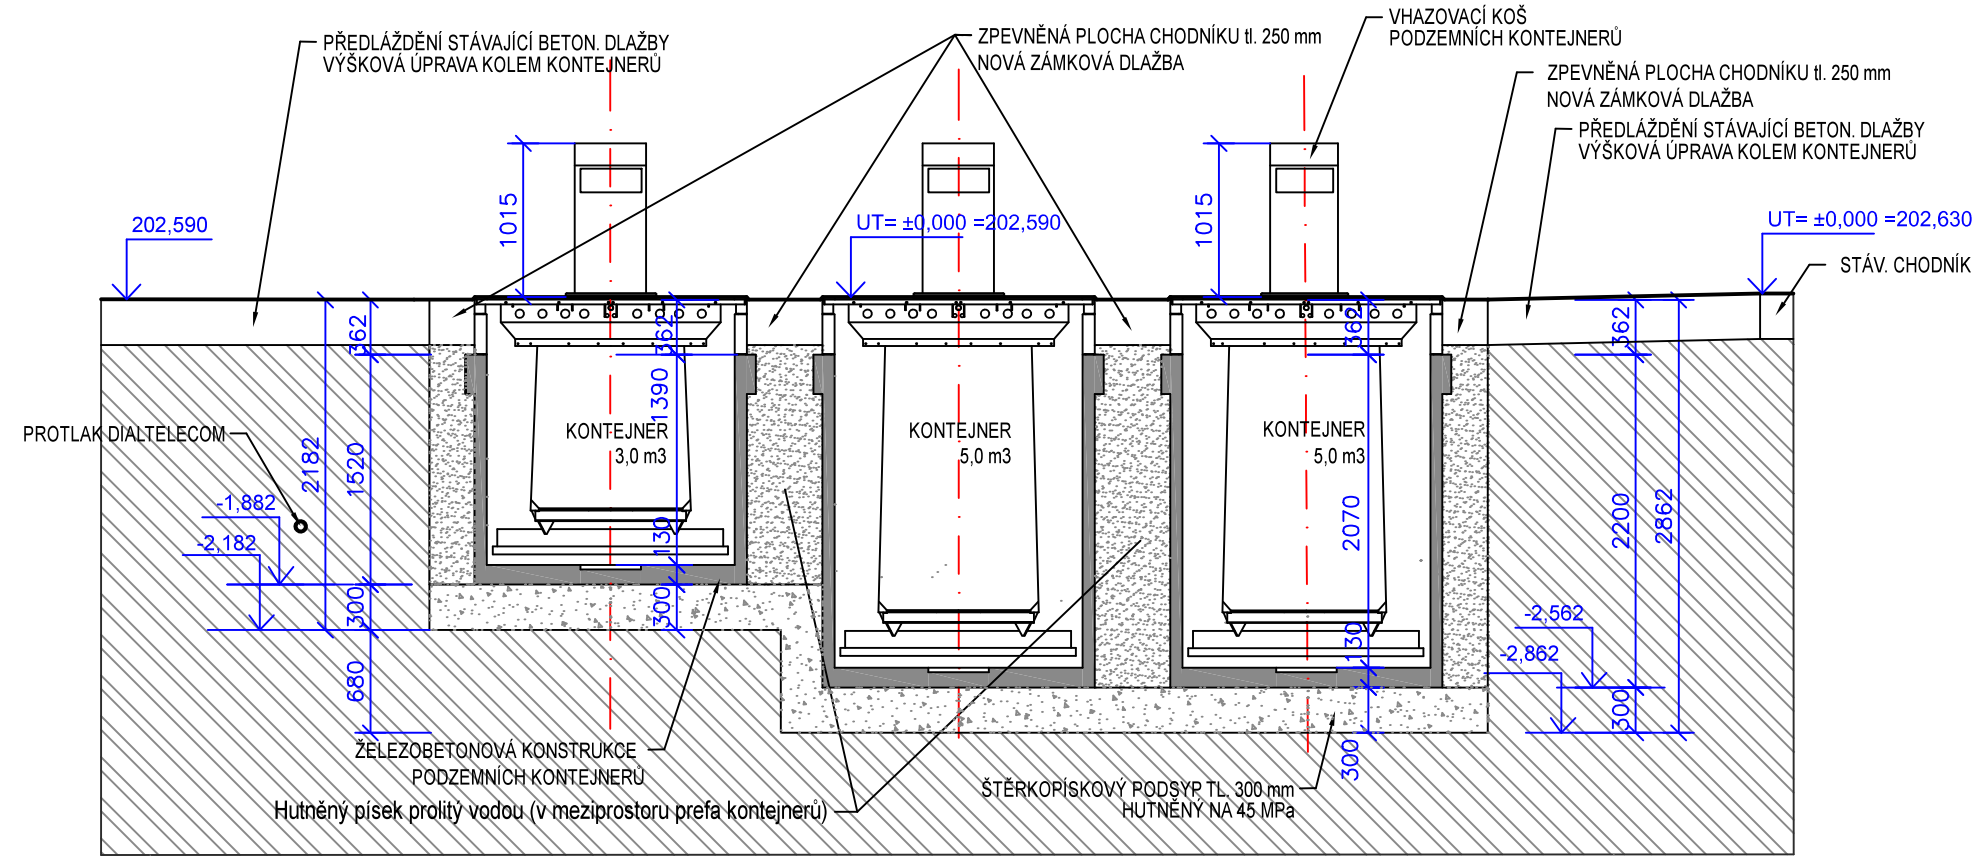

ŘEZ B - B
M 1:50

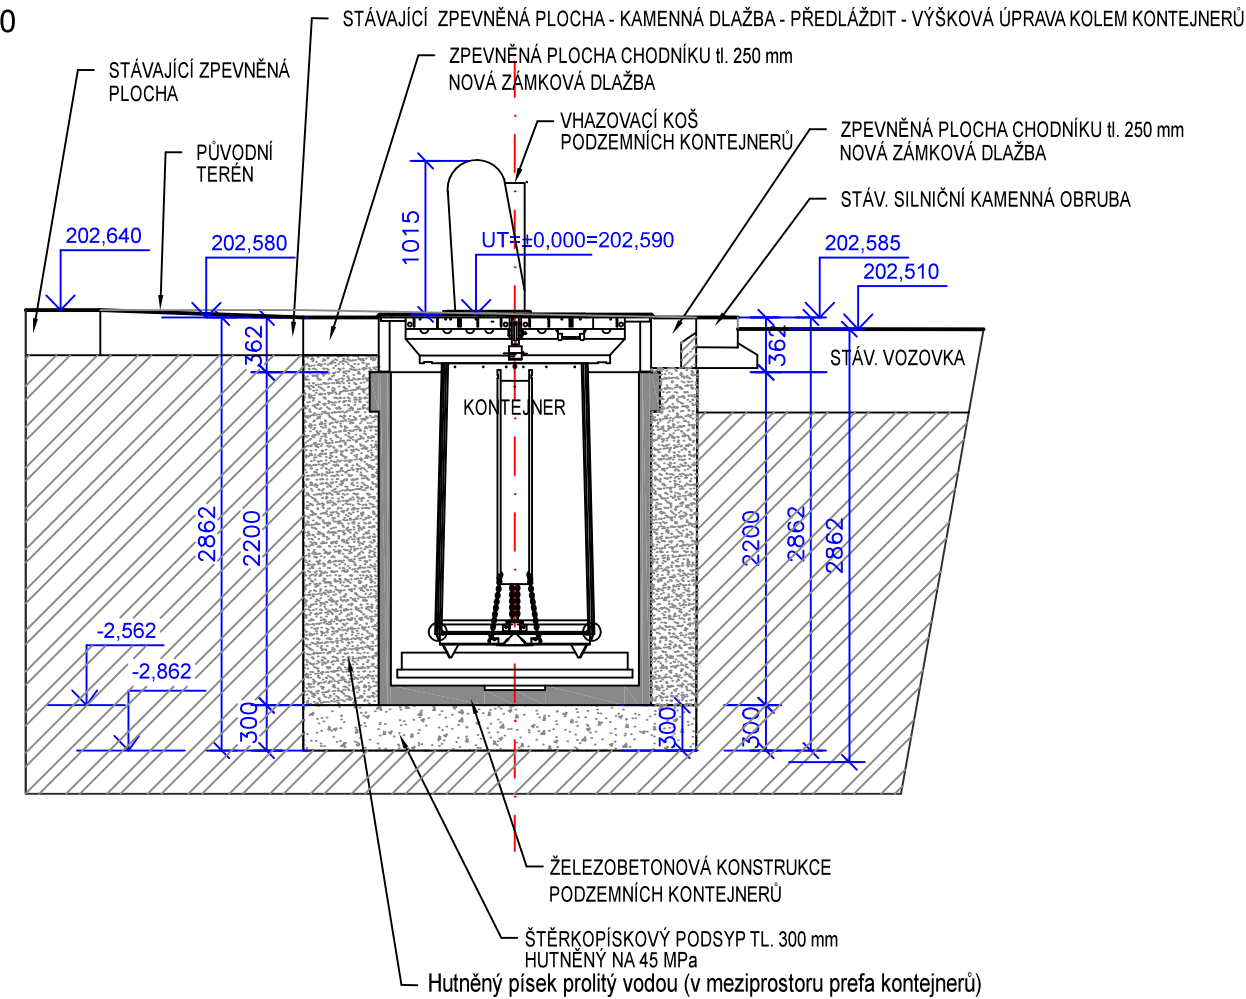

LEGENDA MATERIÁLŮ – ŘEZY:

	PREFABRIKOVANÁ ŽELEZOBETONOVÁ KONSTRUKCE PODZEMNÍCH KONTEJNERŮ
	ROSTLÝ TERÉN
	HUTNĚNÝ ZÁSYP PÍSKEM NEBO VYKOPANOU ZEMINOU
	ŠTĚRKOPÍSKOVÝ PODSYP HUTNĚNÝ NA 45 MPa
	PROSTÝ BETON

ŘEZY PODZEMNÍCH KONTEJNERŮ
ul. KOPEČNÁ, BRNO
M 1:50

DNE : 21.4.2021
ZPRACOVAL: ING. KAZIMÍR HORÁK