



ŘEZ A-A'

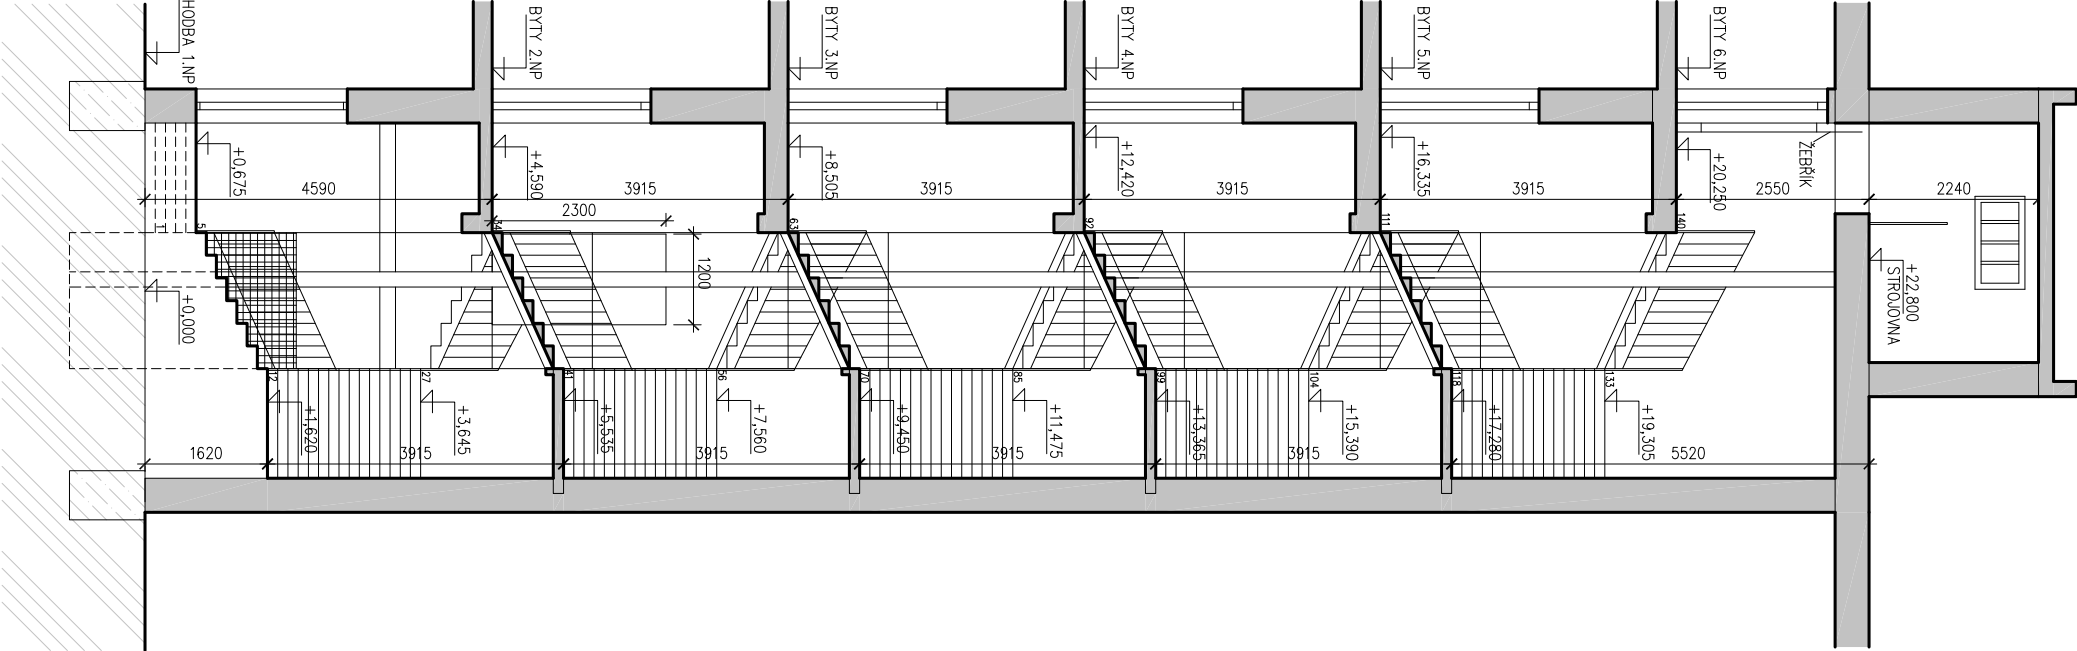


SITUACE 1:500

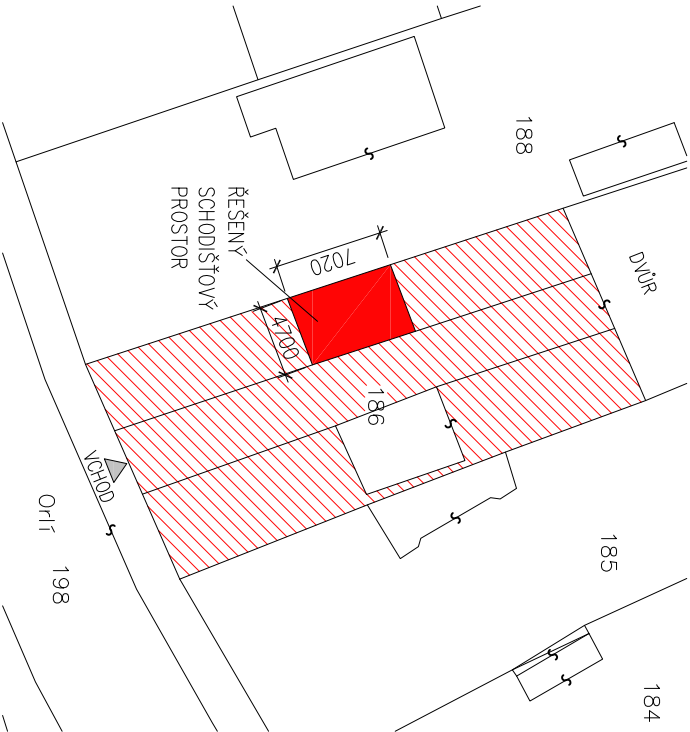

+0,000 = DLE OBJEKTU

HIP:		Ing. Otmar Voš	
Zodpov. projektant:		Ing.arch. Milan Grygar (A)	
Architekt:		-	
Vpracoval:		Bc. Jan Mrva	
Investor:		Statutární město Brno, Dominikánské náměstí 1, 601 69 Brno	
Zadavatel:		Statutární město Brno, Dominikánské náměstí 1, 601 69 Brno	
AKCE:		BYTOVÝ DŮM ORLÍ 9 MODERNIZACE VÝTAHU	
OBJEKT:		SO 01-OBJEKT PD	
ČÁST:		STAVEBNÍ ČÁST	
NÁZEV VÝKRESU:		ŘEZ A-A' - STÁVAJÍCÍ STAV	
Stupeň:		DPA	
Č. zakázky:		15-23	
Č. archivní:		15-23	
Datum:		7/2015	
Formát:		2x44	
Měřítko:		Číslo výkresu:	
1:100		D-103	



Veselotská 841/170a, Brno 637 00
IČO: 29310971
www.sivorti.cz