




PŮDORYS 6.NP

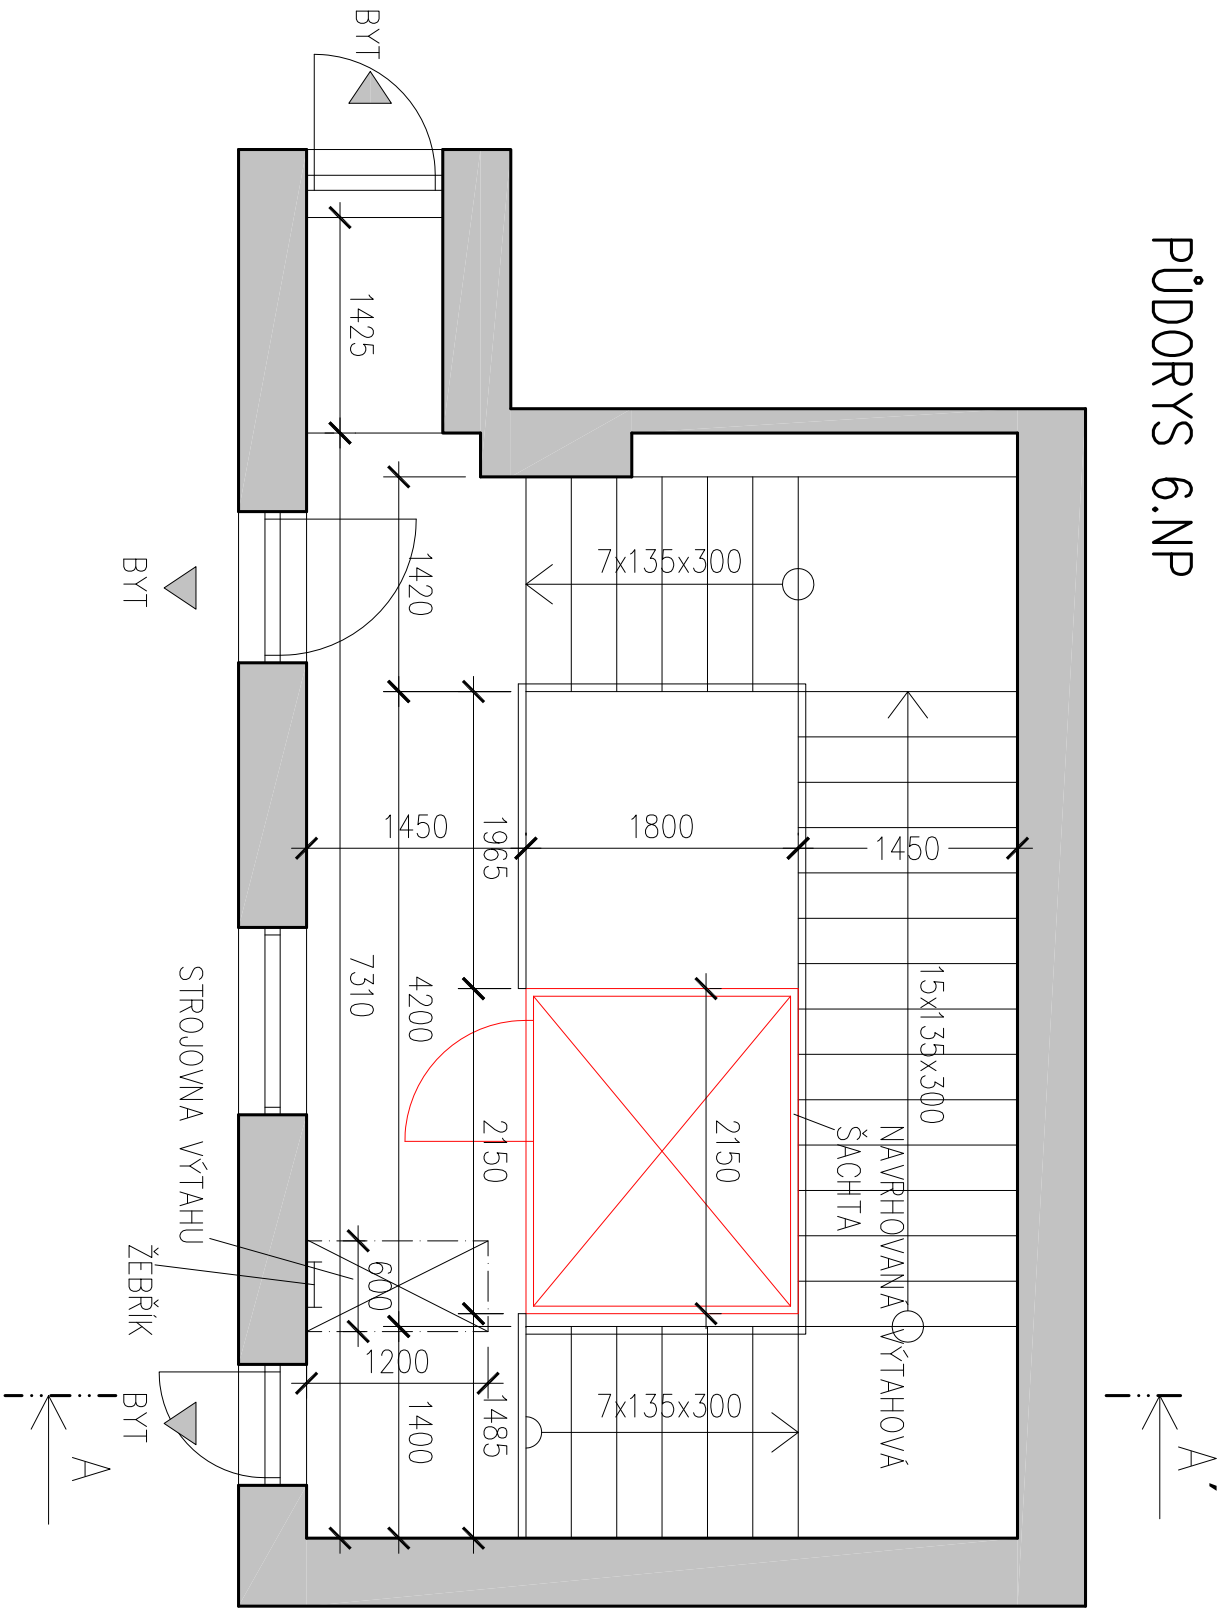


SITUACE 1:500

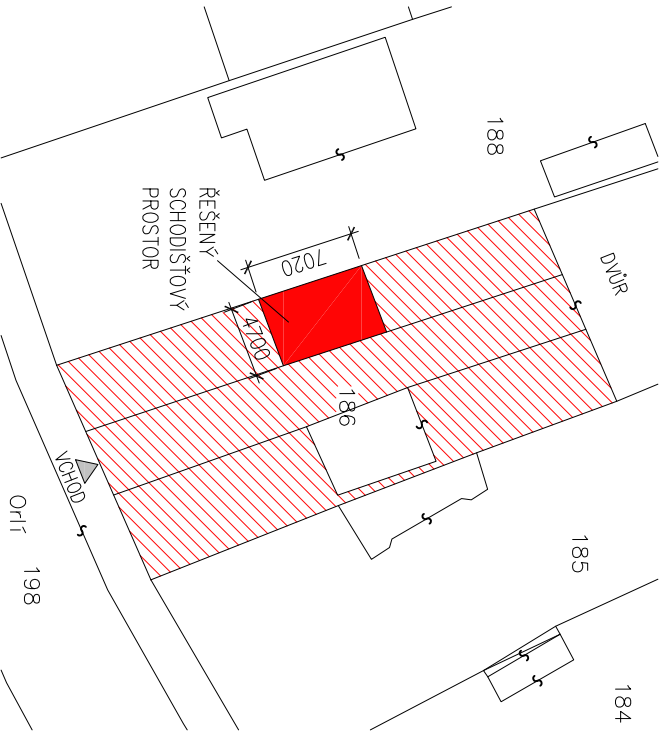


STROJOVNA VÝTAHU

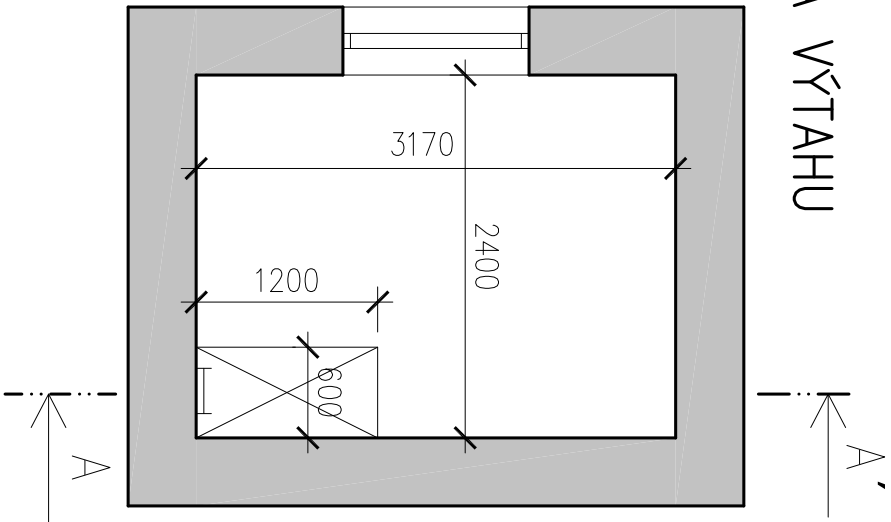

+0,000 = DLE OBJEKTU

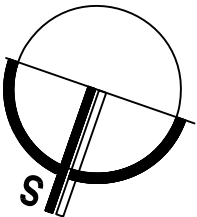

HIP:		Ing. Otmar Voš	
Zodpov. projektant:		Ing.arch. Milan Grygar (A)	
Architekt:		-	
Vyracovali:		Bc. Jan Mrva	
Investor:		Statutární město Brno, Dominikánské náměstí 1, 601 69 Brno	
Zadavatel:		Statutární město Brno, Dominikánské náměstí 1, 601 69 Brno	
AKCE:		POLYFUNKČNÍ DŮM ORLÍ 9 MODERNIZACE VÝTAHU	
OBJEKT:		SO 01-OBJEKT PD	
Část:		STAVEBNÍ ČÁST	
MÁZEK VÝKRESU:		PŮDORYS 6.NP, PŮDORYS STROJOVNY – NAVRHOVANÝ STAV	
		<div> Veselotská 841/170a, Brno 637 00 IČO: 29310971 www.sworti.cz</div>	



Veselská 841/170a, Brno 637 00
IČO: 29310971 www.sivorti.cz