




PŮDORYS 6.NP

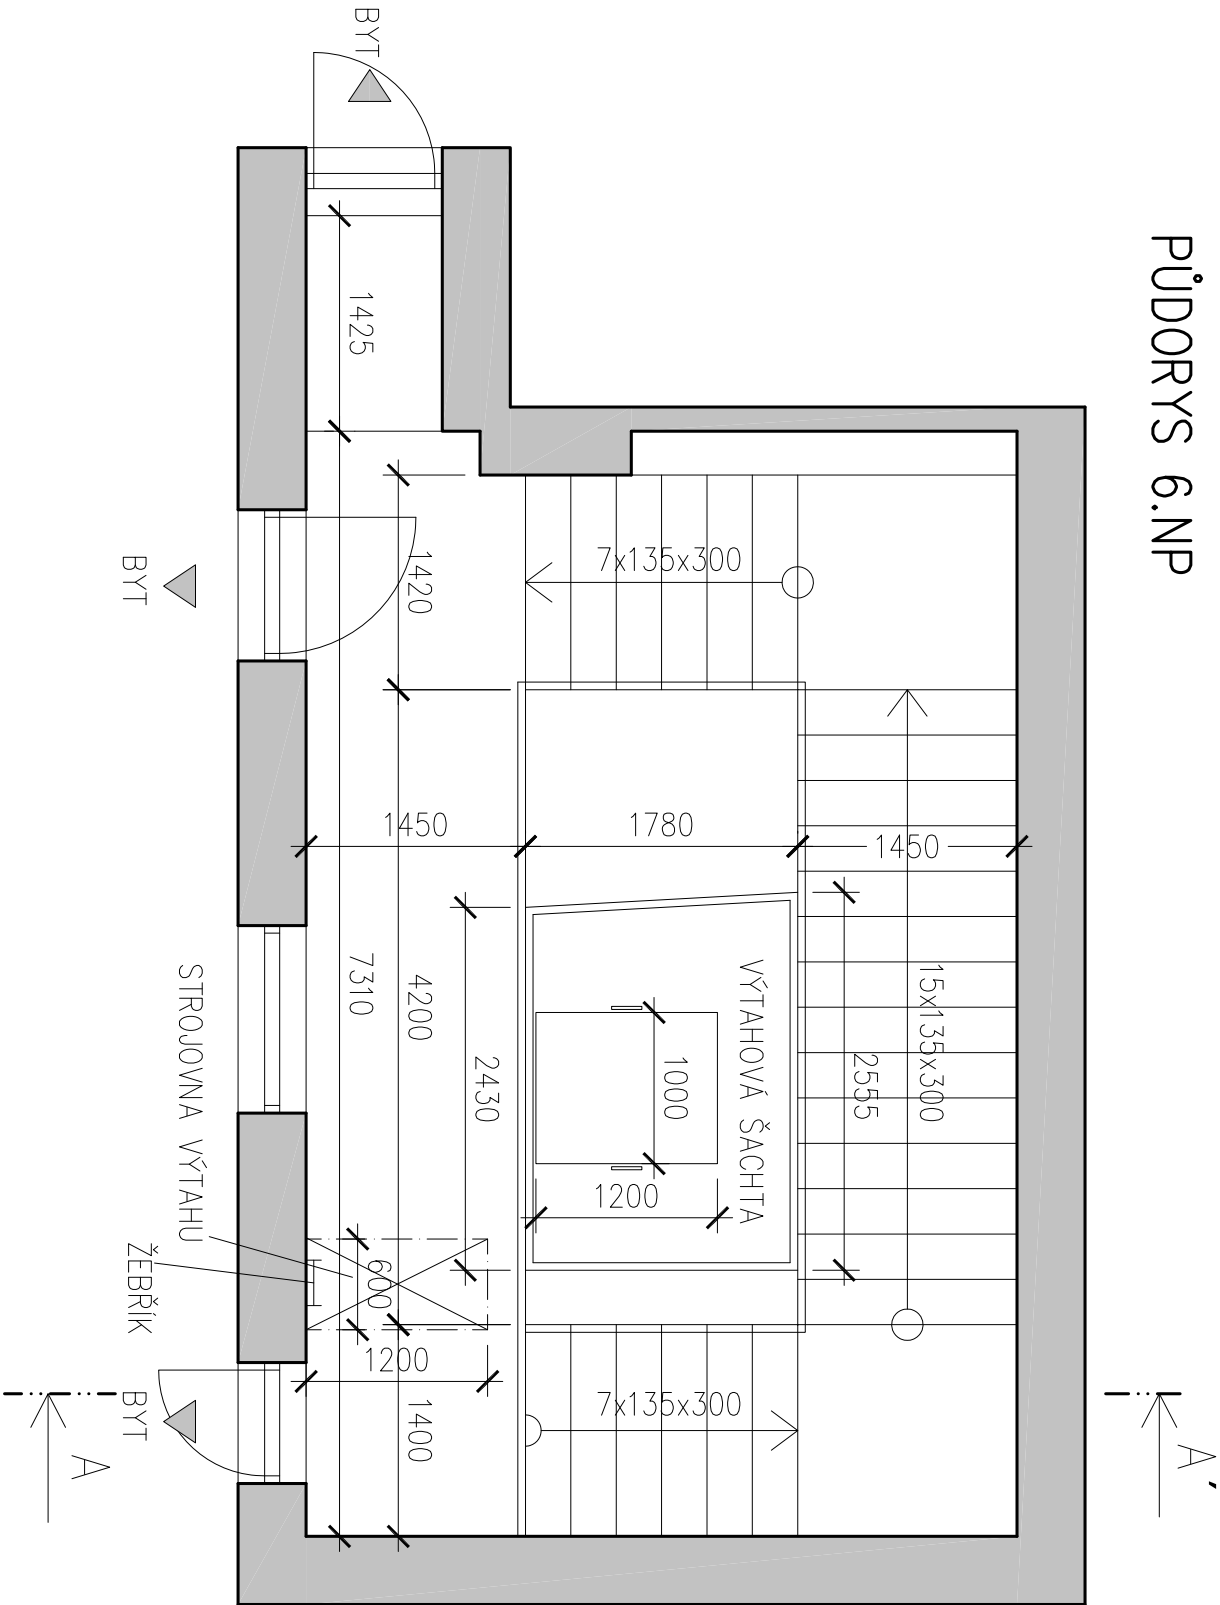


STROJOVNA VÝTAHU

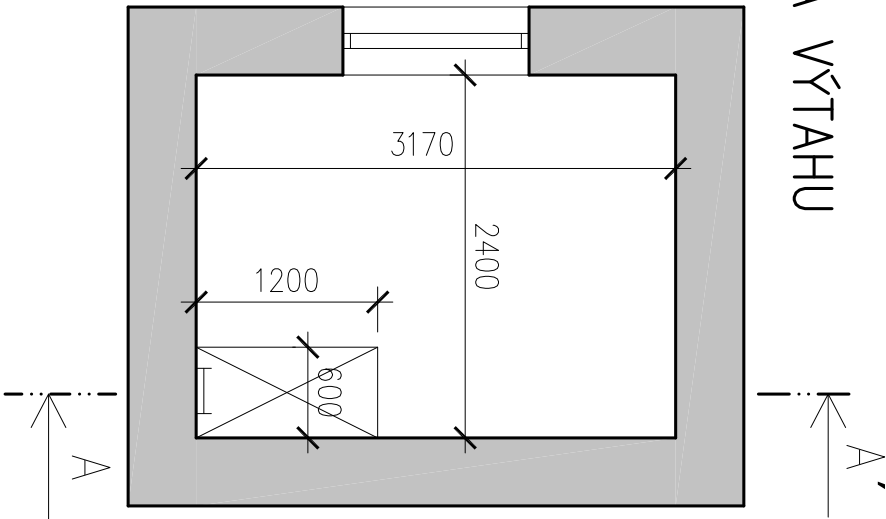


SITUACE 1:500

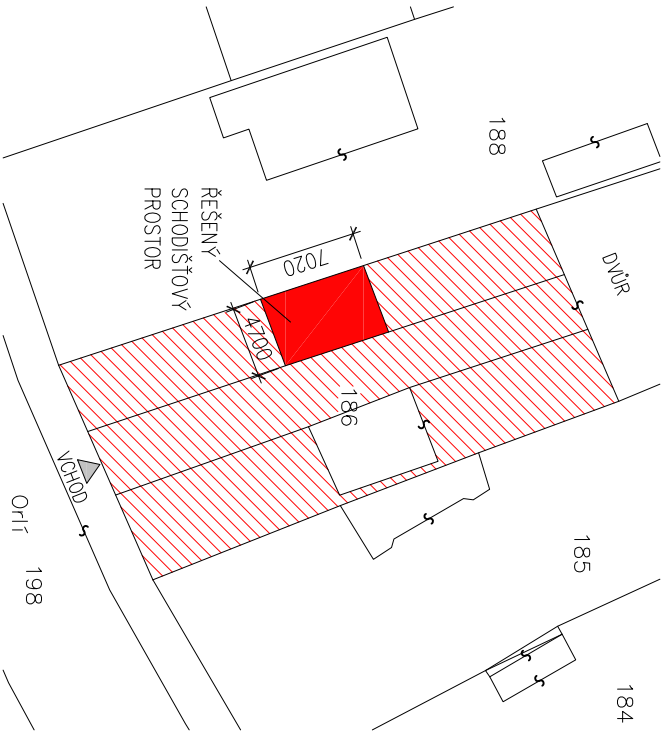

+0,000 = DLE OBJEKTU

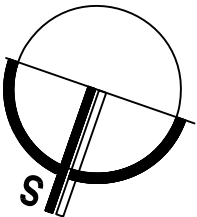

HIP:	Ing. Otmar Voš	 Veselská 841/170a, Brno 637 00 IČO: 29310971 www.sivorti.cz			
Zodpov. projektant:	Ing.arch. Milan Grygar (A)				
Architekt:	–				
Vypracoval:	Bc. Jan Mrva				
Investor:	Statutární město Brno, Dominikánské náměstí 1, 601 69 Brno				
Zadavatel:	Statutární město Brno, Dominikánské náměstí 1, 601 69 Brno				
AKCE:	BYTOVÝ DŮM ORLÍ 9 MODERNIZACE VÝTAHU				
OBJEKT:	SO 01–OBJEKT PD				
Část:	STAVEBNÍ ČÁST				
NÁZEV VÝKRESU:	PŮDORYS 6.NP, PŮDORYS STROJOVNY – STÁVAJÍCÍ STAV				
		Stupeň:	DPA		
		Č. zakázky:	15–23		
		Č. archivní:	15–23		
		Datum:	7/2015		
		Formát:	2x44		
		Měřítko:	1:50	Číslo výkresu:	D–102