



1.NP–5.NP

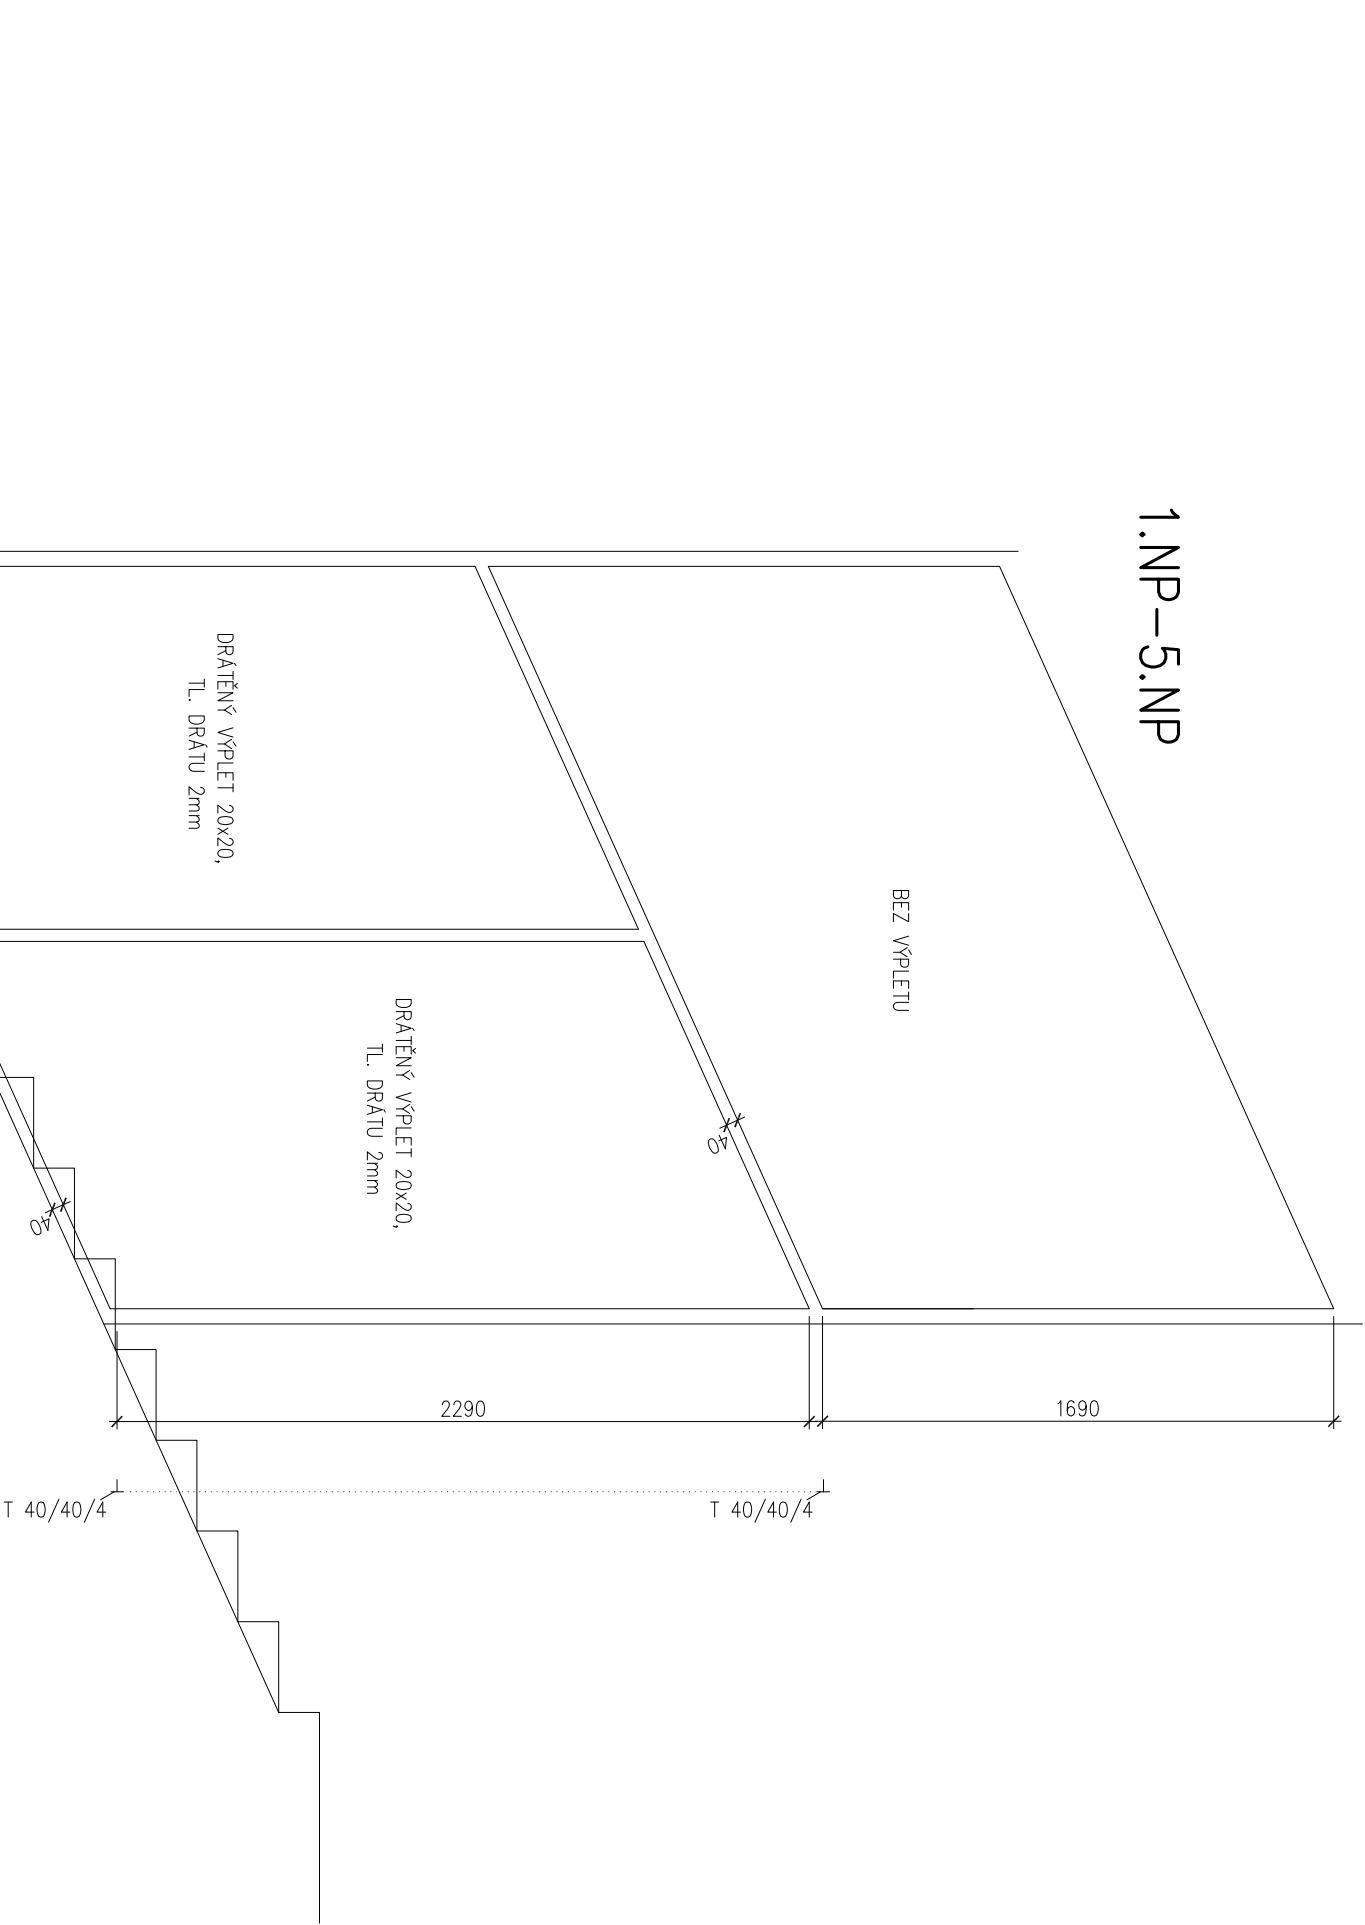

+0,000 = DLE OBJEKTU

HIP:		Ing. Otmar Voš	
Zodpov. projektant:		Ing.arch. Milan Grygar (A)	
Architekt:		-	
Vyracovali:		Bc. Jan Mrva	
Investor:		Statutární město Brno, Dominikánské náměstí 1, 601 69 Brno	
Zadavatel:		Statutární město Brno, Dominikánské náměstí 1, 601 69 Brno	
AKCE:		BYTOVÝ DŮM ORLÍ 9 MODERNIZACE VÝTAHU	
OBJEKT:		SO 01-OBJEKT PD	
Část:		STAVEBNÍ ČÁST	
NÁZEV VÝKRESU:		VÝTAHOVÁ ŠACHTA – POHLED ZADNÍ	
<div><b>SIVORTI</b></div> <div>Veseláská 841/170a, Brno 637 00 IČO: 29310971 www.sivorti.cz</div>			
Stupeň:		DPA	
Č. zakázky:		15-23	
Č. archivní:		15-23	
Datum:		7/2015	
Formát:		2x44	
Měřítko:		Číslo výkresu:	
1:25		D-109	