



1.NP

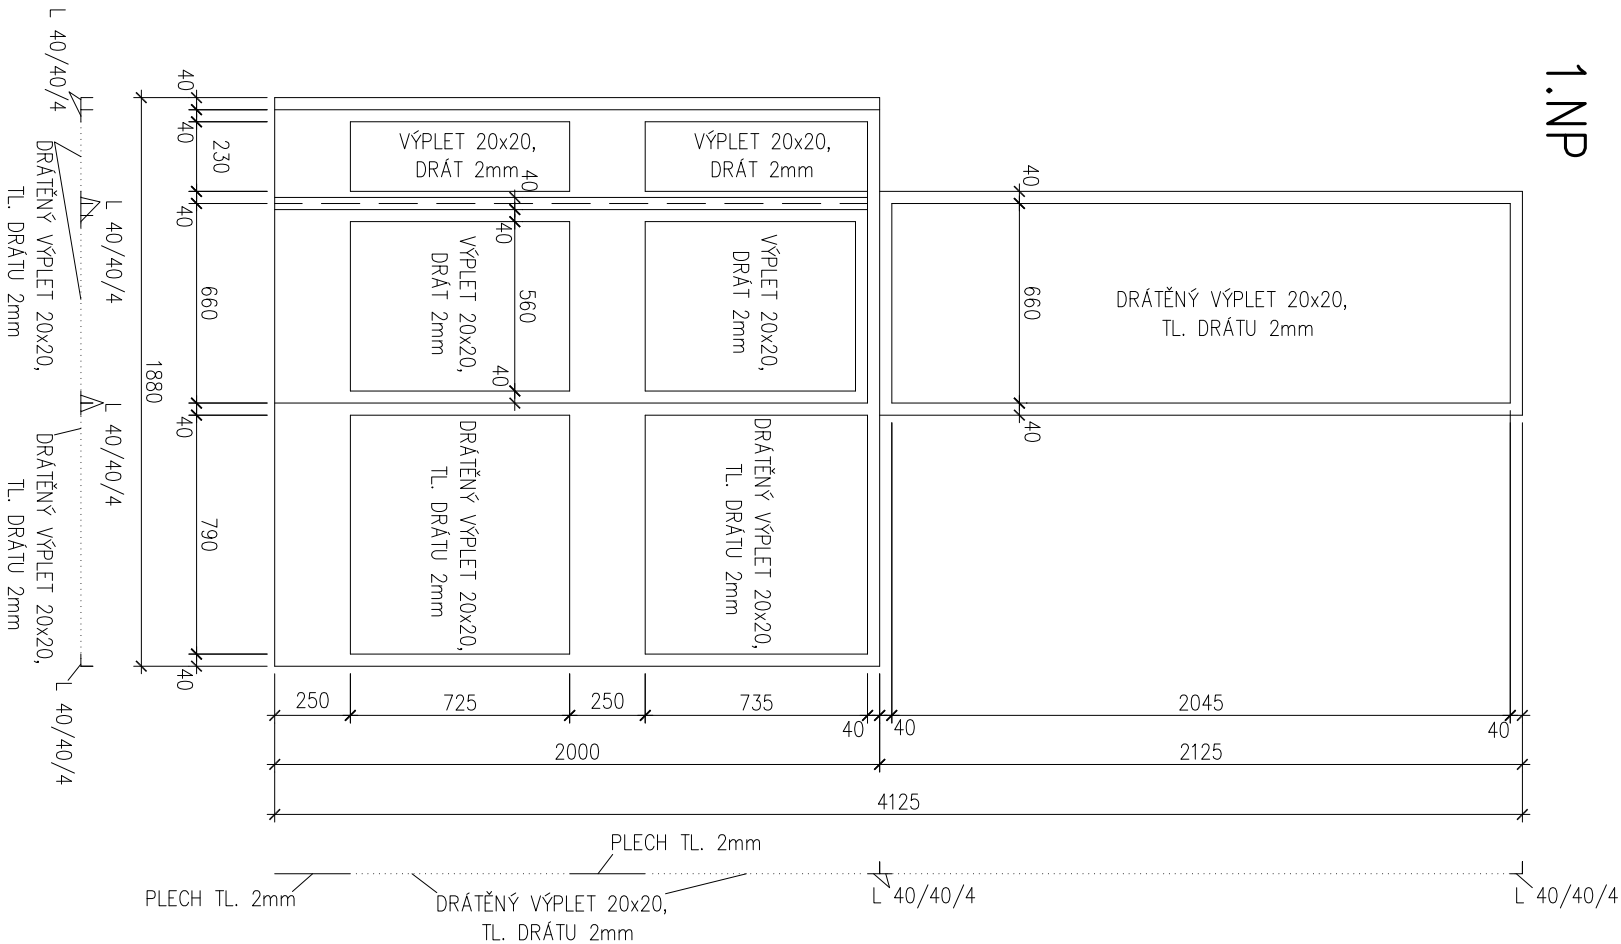

2.NP–5.NP

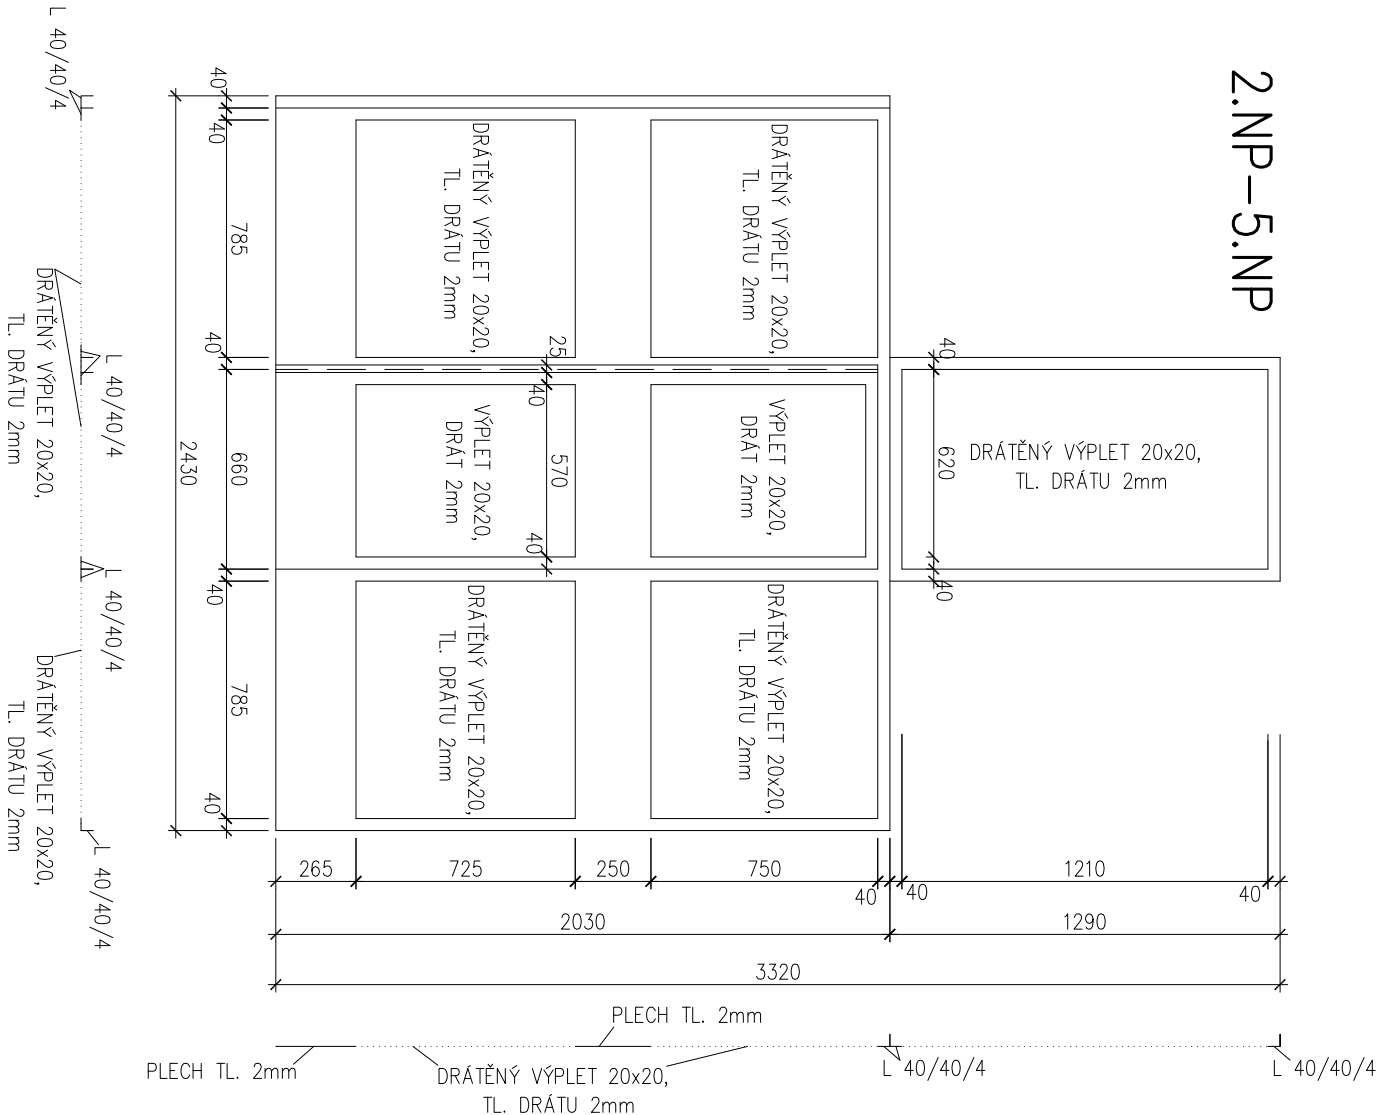

+0,000 = DLE OBJEKTU

HIP:		Ing. Otmar Voš	
Zodpov. projektant:		Ing.arch. Milan Grygar (A)	
Architekt:		-	
Vypracoval:		Bc. Jan Mrva	
Investor:		Statutární město Brno, Dominikánské náměstí 1, 601 69 Brno	
Zadavatel:		Statutární město Brno, Dominikánské náměstí 1, 601 69 Brno	
AKCE:		BYTOVÝ DŮM ORLÍ 9	
		MODERNIZACE VÝTAHU	
OBJEKT:		SO 01–OBJEKT PD	
Část:		STAVEBNÍ ČÁST	
NÁZEV VÝKRESU:		VÝTAHOVÁ ŠACHTA – POHLED ČELNÍ	
Stupeň:		DPA	
Č. zakázky:		15–23	
Č. archivní:		15–23	
Datum:		7/2015	
Formát:		2xA4	
Měřítko:		Číslo výkresu:	
1:25		D–106	