



1.NP–6.NP

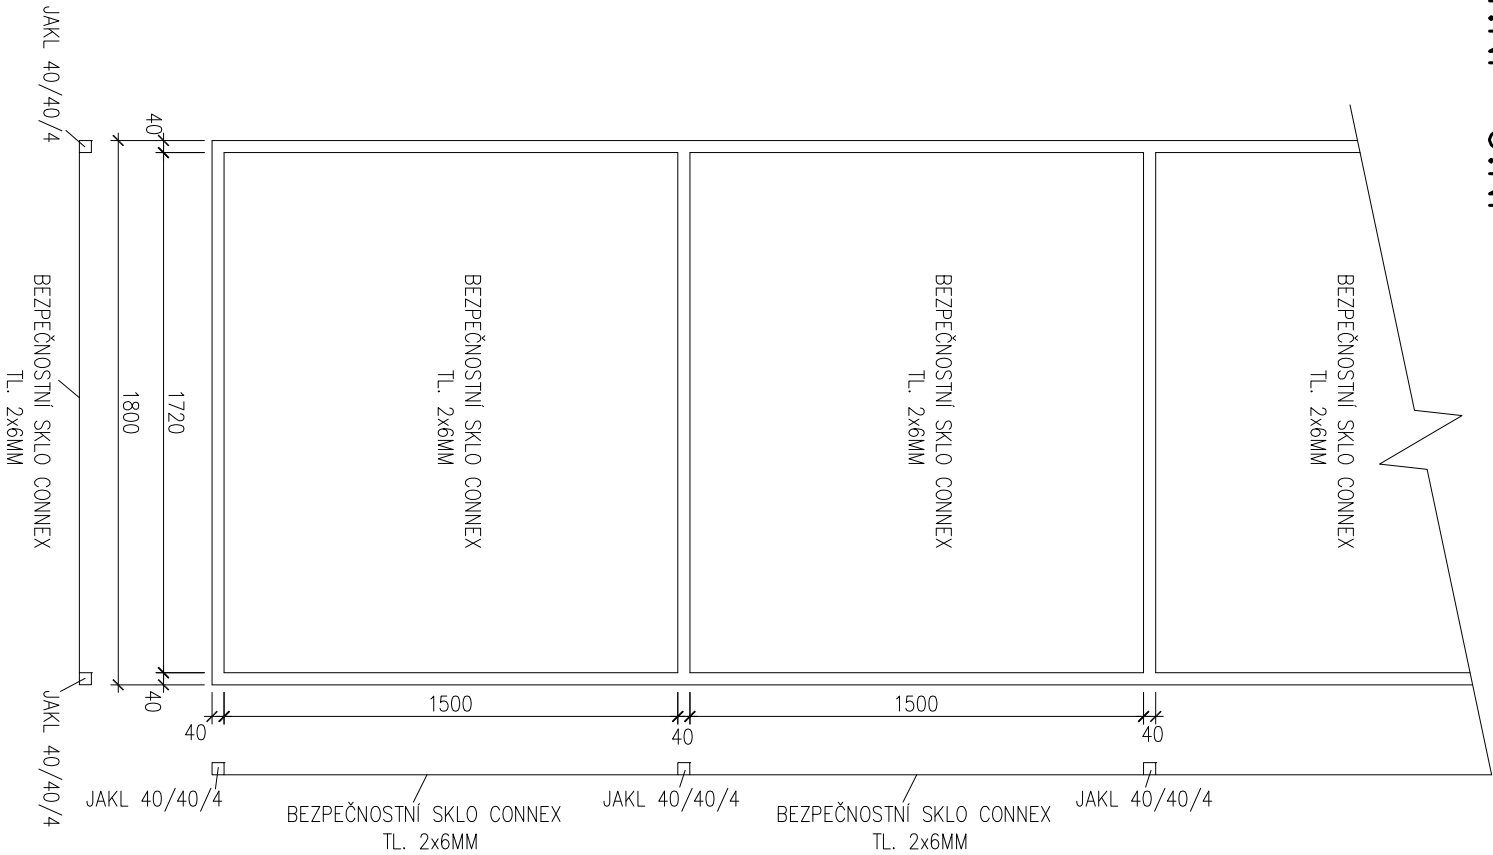


1.NP–6.NP

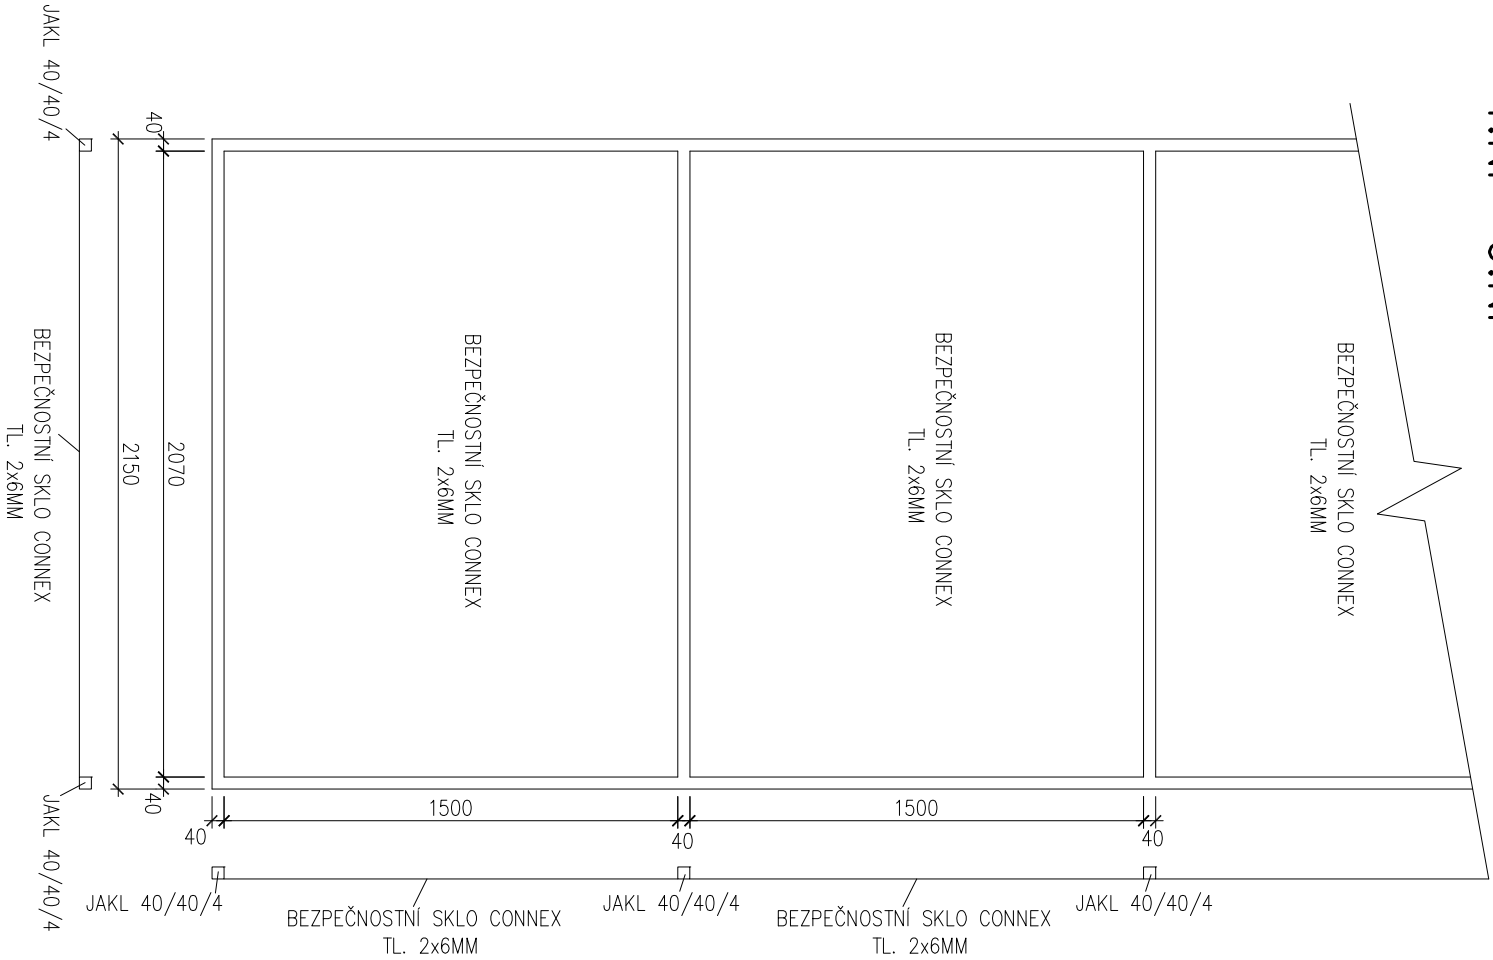

+0,000 = DLE OBJEKTU

POZNÁMKA:
– KONKRETNÍ DIMENZE OCELOVÉ KONSTRUKCE BUDOU NAVRŽENY
AUTORIZOVANÝM STATIKEM
– VÝROBNÍ DOKUMENTACE BUDE PŘEDLOŽENA INVESTOROVÍ K
ODSOUHLASENÍ

HIP:	Ing. Otmar Vošš	<div><div>Veselská 841/170a, Brno 637 00 IČO: 29310971 www.sworti.cz</div></div>			
Zodpov. projektant:	Ing.arch. Milan Grygar (A)				
Architekt:	–				
Vypracoval:	Bc. Jan Mrva				
Investor:	Statutární město Brno, Dominikánské náměstí 1, 601 69 Brno				
Zadavatel:	Statutární město Brno, Dominikánské náměstí 1, 601 69 Brno				
AKCE:	BYTOVÝ DŮM ORLÍ 9 MODERNIZACE VÝTAHU	Stupeň:	DPA		
OBJEKT:	SO 01–OBJEKT PD	Č. zakázky:	15–23		
		Č. archivní:	15–23		
		Datum:	7/2015		
		Formát:	2xA4		
Část:	STAVEBNÍ ČÁST	Měřítko:	1:25	Číslo výkresu:	D–1111
NÁZEV VÝKRESU:	NOVÁ ŠACHTA – POHLED BOČNÍ A ZADNÍ				