
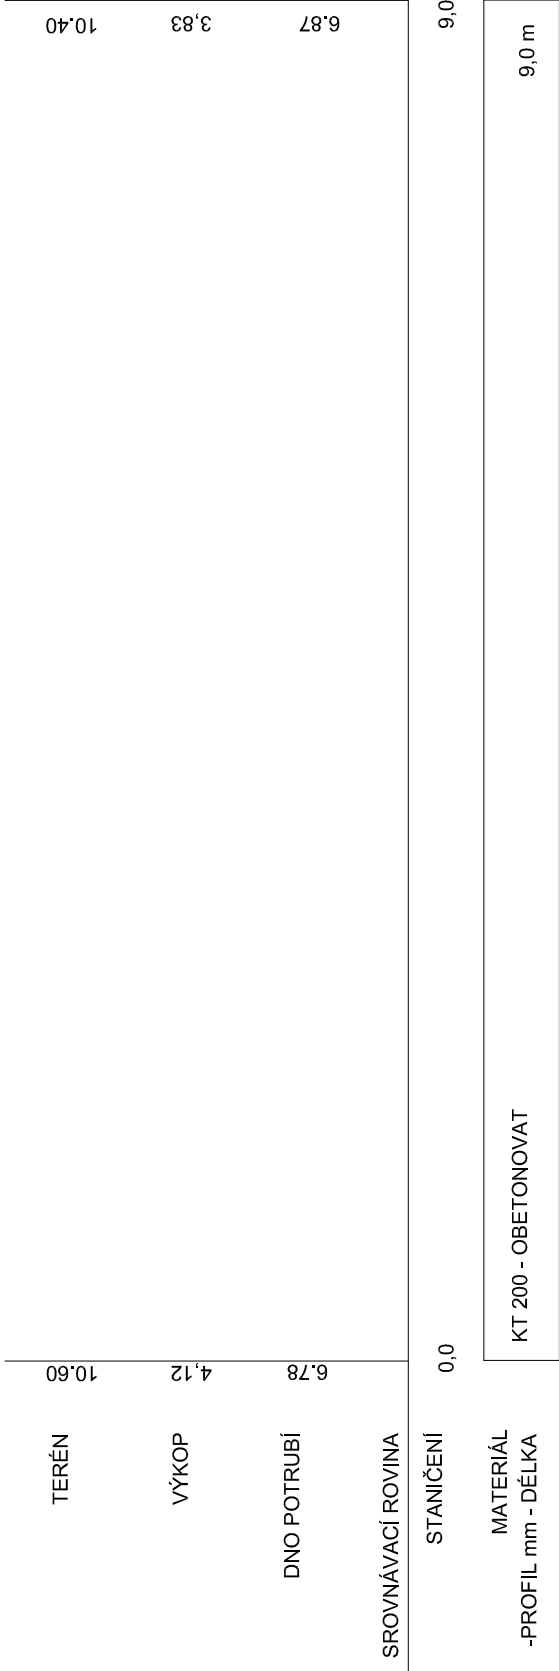
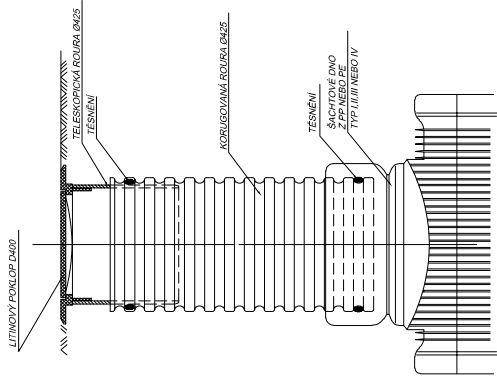
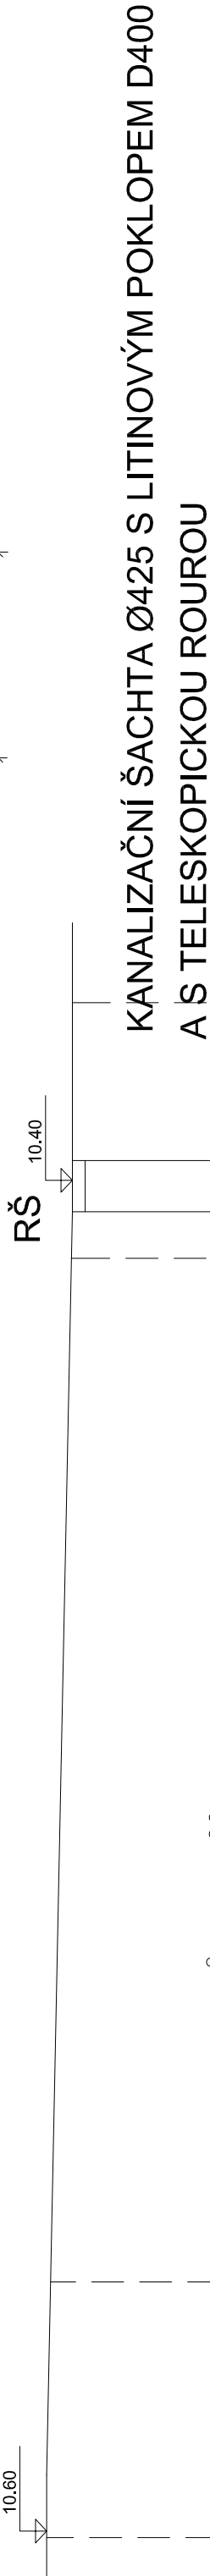
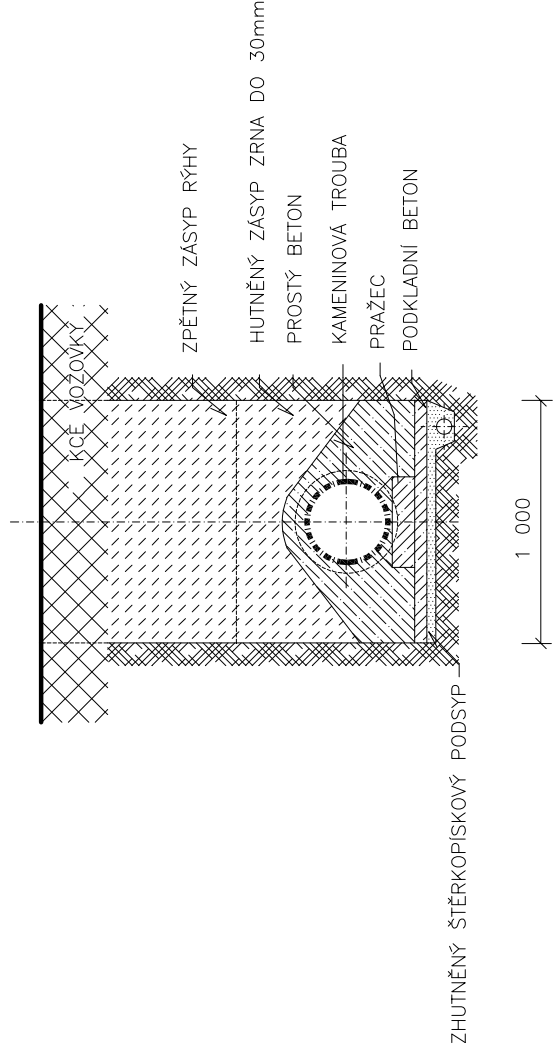


PODÉLNÝ ŘEZ PŘÍPOJKOU DEŠŤOVÉ KANALIZACE

ULOŽENÍ POTRUBÍ KANALIZACE

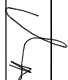

<div><div><div>LDH</div><div>spol. s r. o.</div></div><div>Projektová a obchodní činnost tel.739 570 520</div></div>			
		Formát	2 A4
		Datum	10/2021
		Stupeň	DVSP
		Měřítko	1:50
		č. výkresu	č. sady
		04	

Vedoucí projektant	Ing. Jiří Matula	
Zodpovědný projektant	Ing. Holešovský	
Vypracoval	Ing. Holešovský	
Investor	Statutární město Brno, městská část Brno – střed	
OPRAVA ÚČELOVÉ KOMUNIKACE VNITROBLOKU NÁPLAVKA - POŘÍČÍ D - DOKUMENTACE OBJEKTŮ SO 300 ODVODNĚNÍ ZPEVNĚNÝCH PLOCH VNITROBLOKU		
PODÉLNÝ ŘEZ PŘÍPOJKOU DEŠŤOVÉ KANALIZACE		