



ZOROVÝ ŘEZ A - A

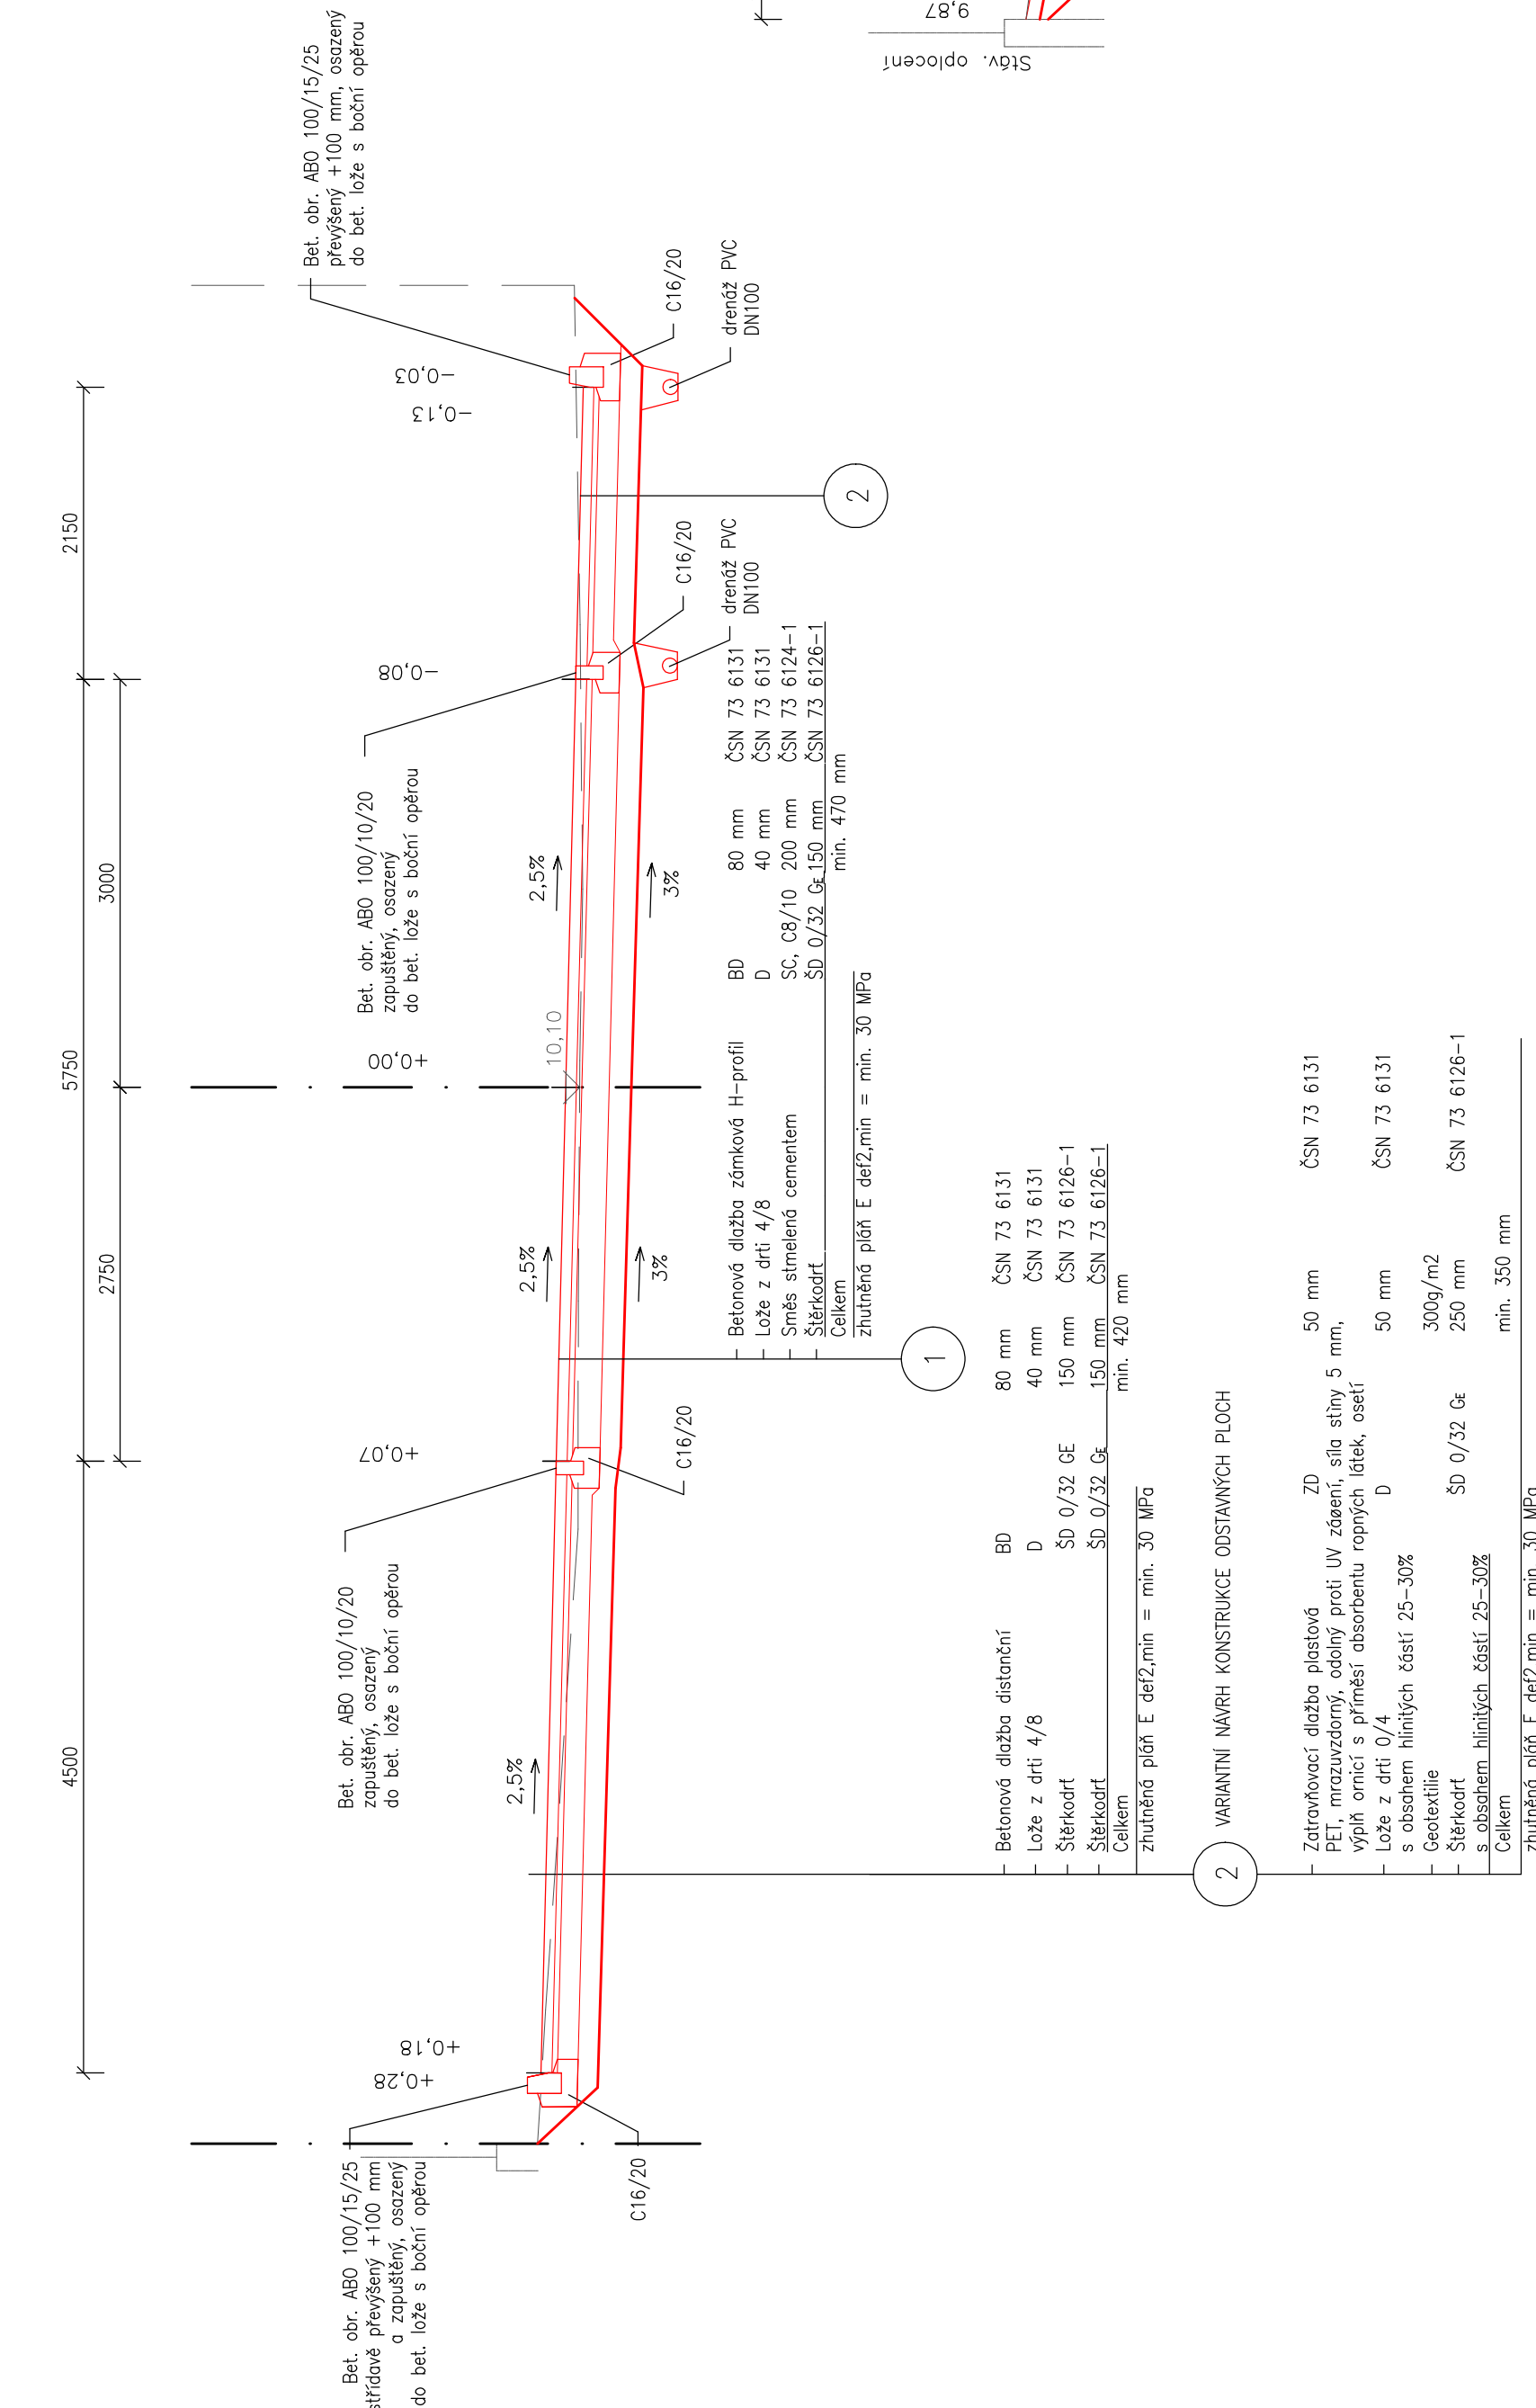

CHODNÍK PRO PĚŠÍ PODÉL GARÁŽÍ S NÁJEZDOVÝM OBRUBNÍKEM - ŘEZ 3

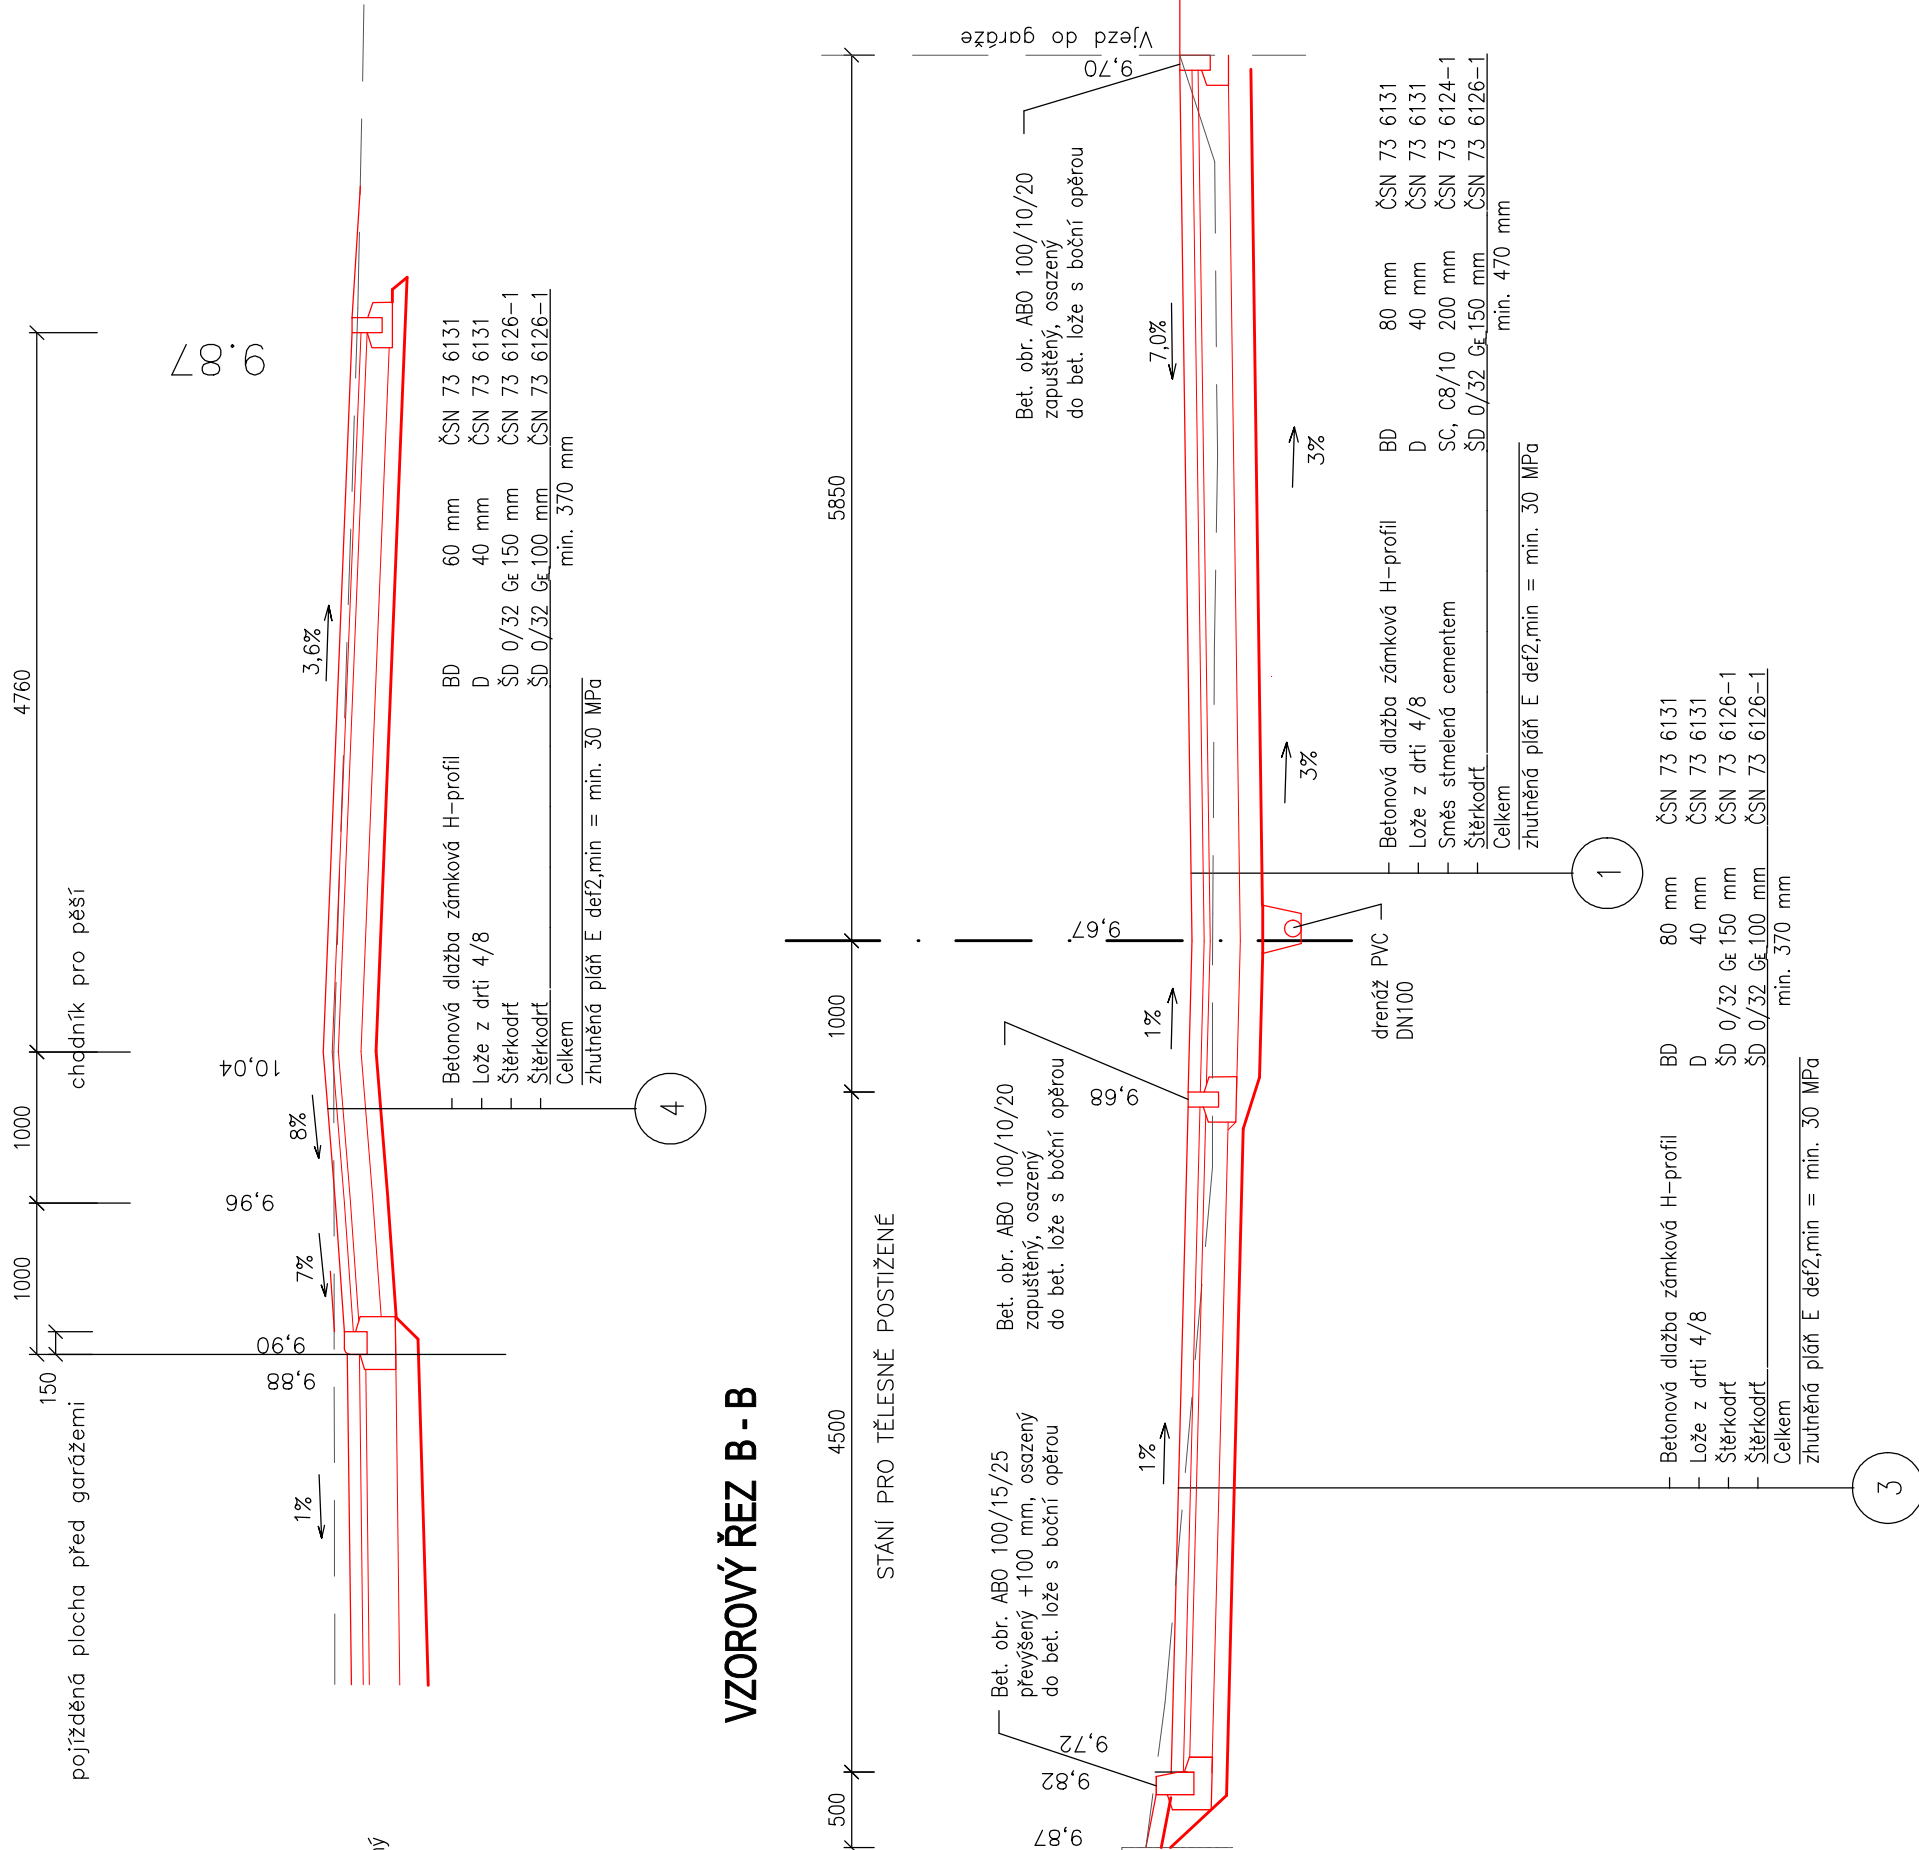

výškový systém - lokální: východ vz VB - šachta = +0,00	Vedoucí projektant	Ing. Jiří Matulva	OPRAVA ÚČELOVÉ KOMUNIKACE VNITROBLOK NÁPLAVKA - POŘÍČÍ D - DOKUMENTACE OBJEKTŮ SO 100 ÚPRAVA ZPEVNĚNÝCH PLOCH	matula PROJEKCE DOPRAVNÍCH STAVEB Mozovy 296/94, 610 00 BRNO tel.: 541 1 250 046 email: matulova@matula.biz
	Zodpovědný projektant	Ing. Radka Matulová		
	Vypracoval	Ing. Radka Matulová		
	Investor	Statutární město Brno, městská část Brno – střed		
VZOROVÉ ŘEZY			Formát 5 A4 Datum 03/2022 Šupět DVPŠ Měřítko 1:50, 1:25 č. výkresu č. sady	04