
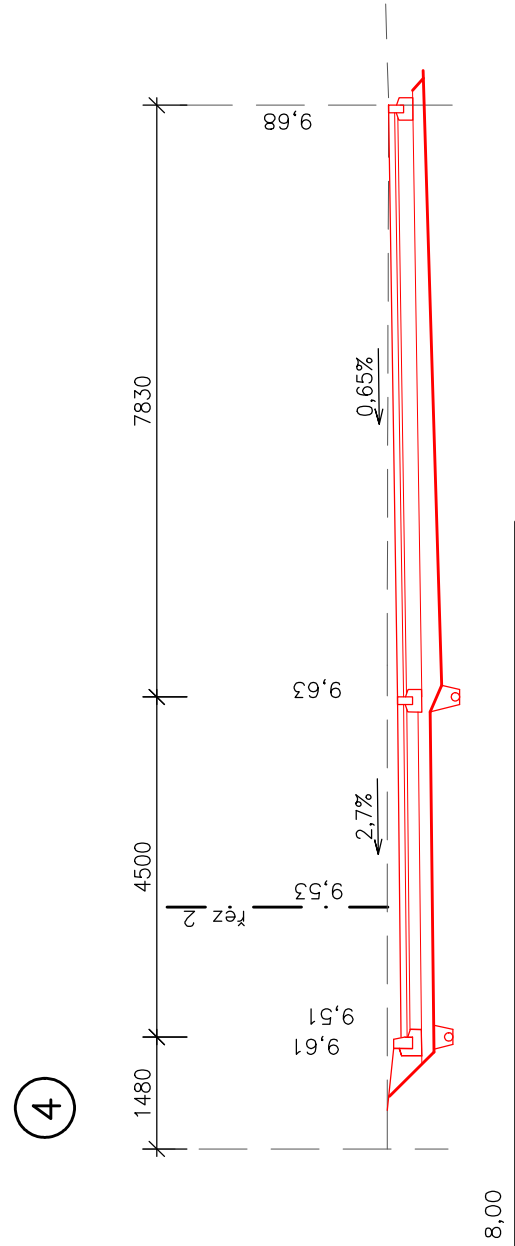
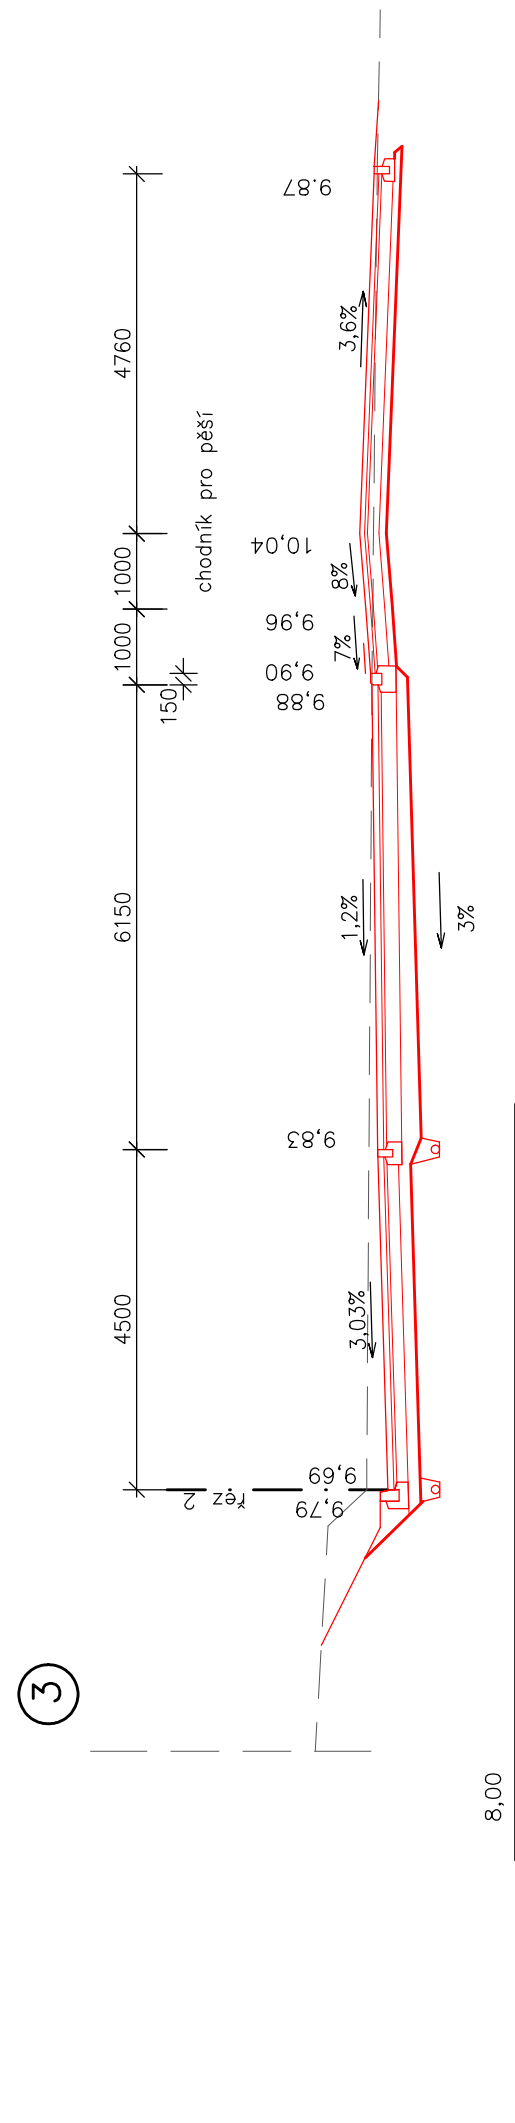
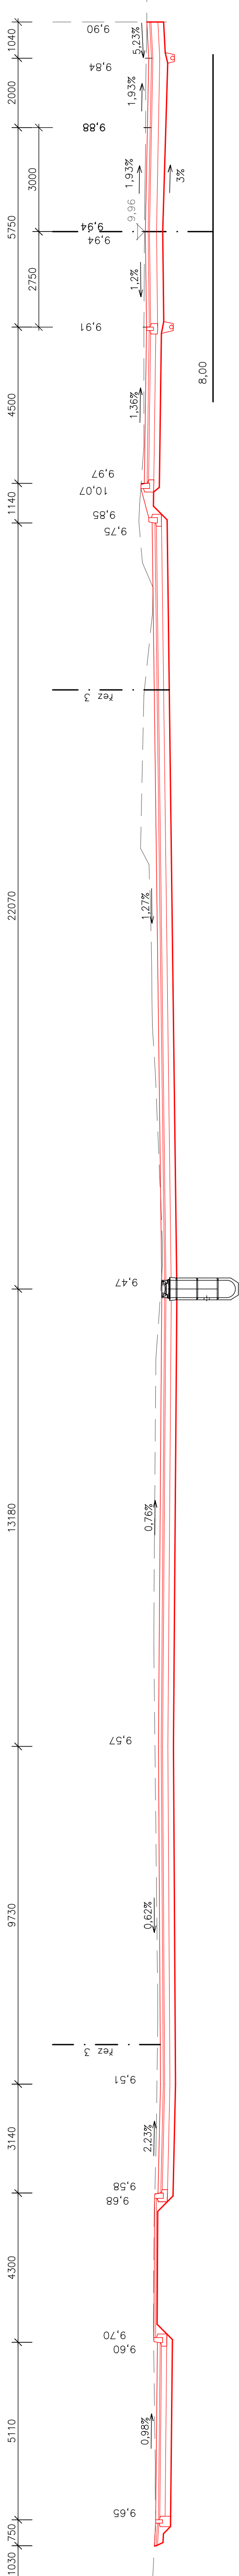


CHARAKTERISTICKÉ ŘEZY

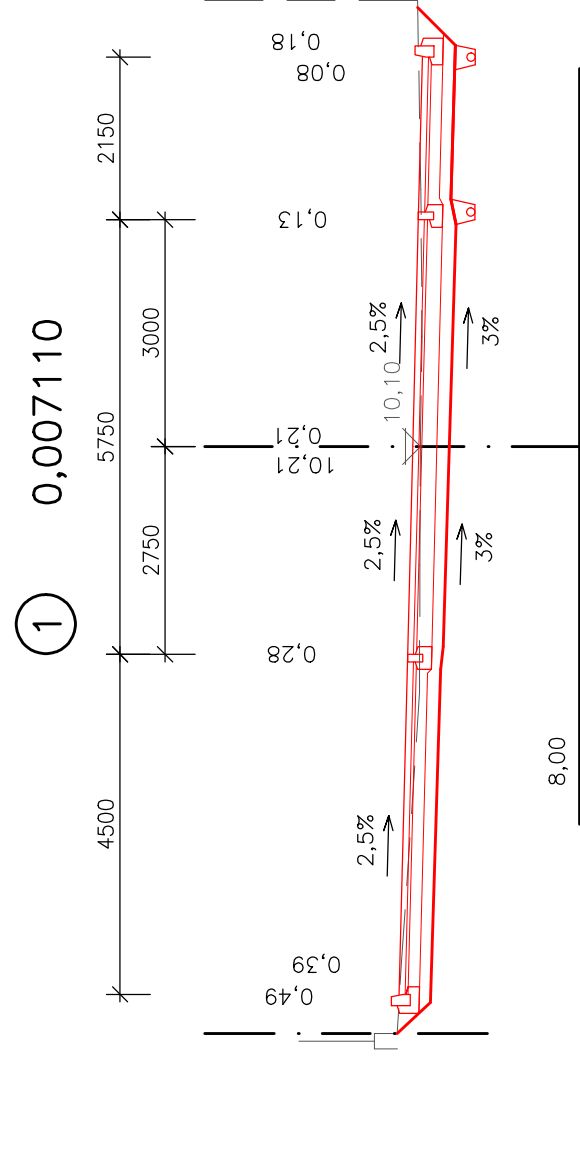

Výškový systém - lokální: výchozí vod VB - šachta = 10,00

| | |
|---|--|
| Vedoucí projektant | Ing. Jiří Matula |
| Zodpovědný projektant | Ing. Radka Matulová |
| Vypracoval | Ing. Radka Matulová |
| Investor | Statutární město Brno, městská část Brno – střed |
| <p align="center">OPRAVA ÚČELOVÉ KOMUNIKACE VNITROBLOKU NÁPLAVKA - POŘÍČÍ</p> <p align="center">D - DOKUMENTACE OBJEKTŮ</p> <p align="center">SO 100 ÚPRAVA ZPEVNĚNÝCH PLOCH</p> | |
| CHARAKTERISTICKÉ ŘEZY | |