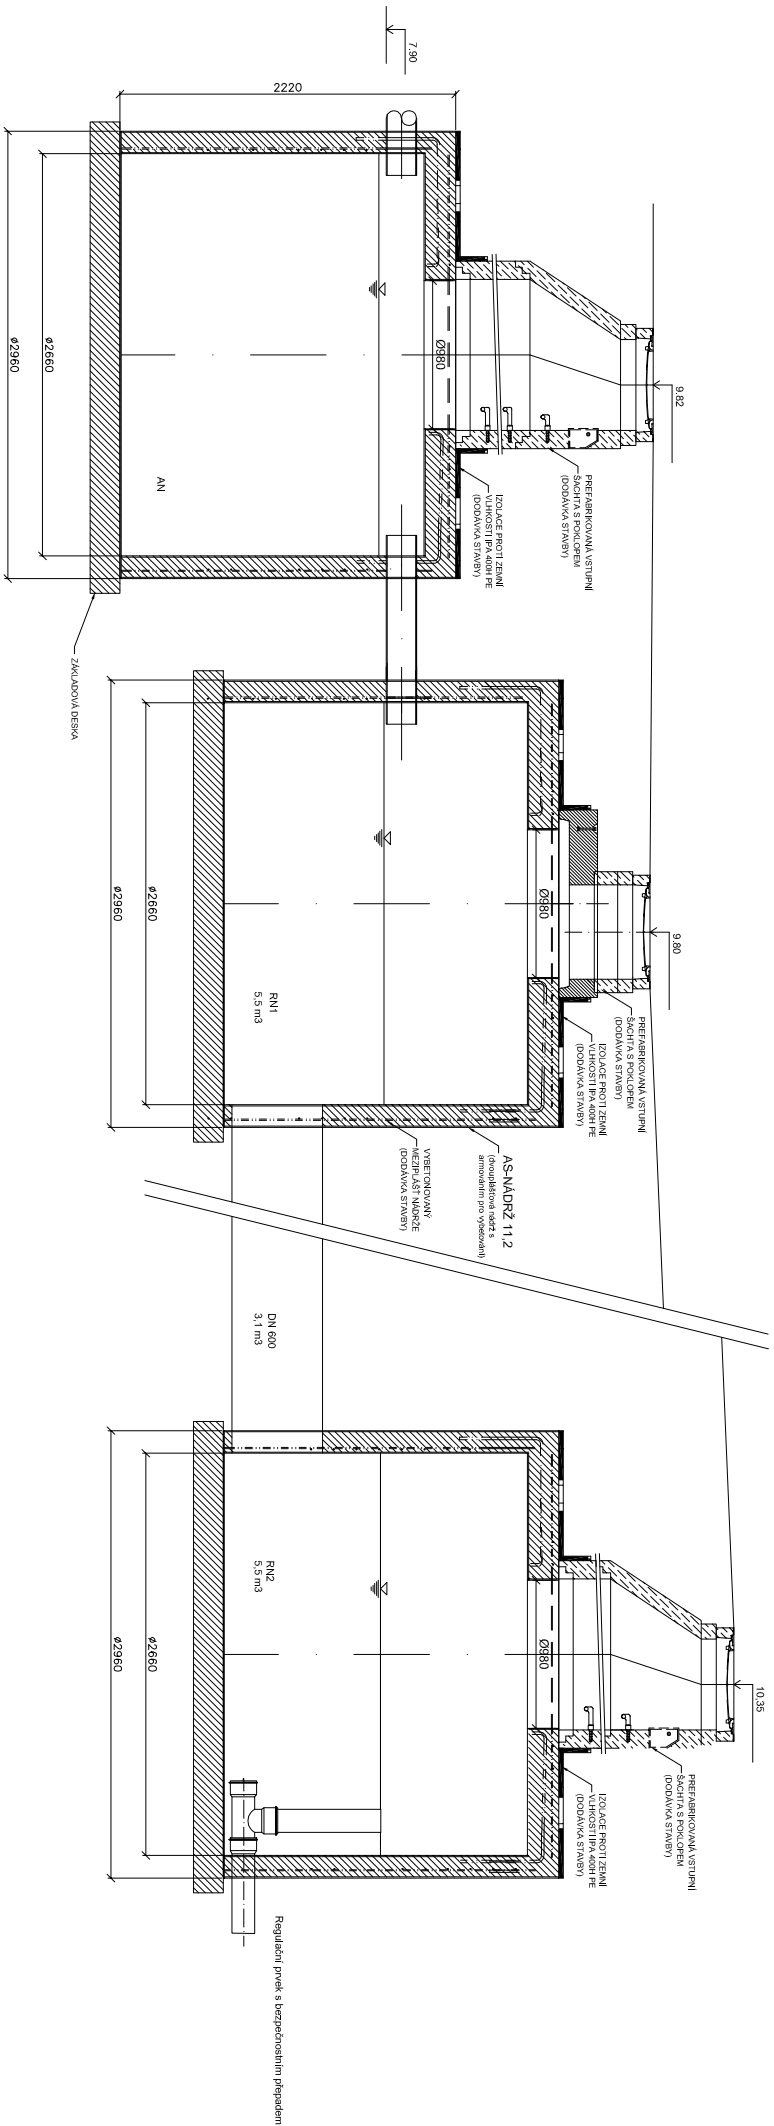

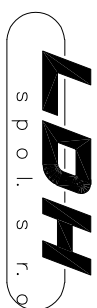


SCHEMA RETENCE



Vedoucí projektant	Ing. Jiří Matula
Zodpovědný projektant	Ing. Holešovský 
Vypracoval	Ing. Holešovský
Investor	Statutární město Brno, městská část Brno – střed
OPRAVA ÚČELOVÉ KOMUNIKACE VNITROBLOKU NÁPLAVKA - POŘÍČÍ	
D - DOKUMENTACE OBJEKTŮ	
SO 300 ODVODNĚNÍ ZPEVNĚNÝCH PLOCH VNITROBLOKU	
SCHEMA RETENCE	
	
Projektová a obchodní činnost tel. 739 570 520	
Formát	2 A4
Datum	10/2021
Stupeň	DVSP
Měřitko	-
č. výkresu	č. sady
03	