

SCHÉMA STĚNY U FINSKÉ SAUNY (M 1:40)

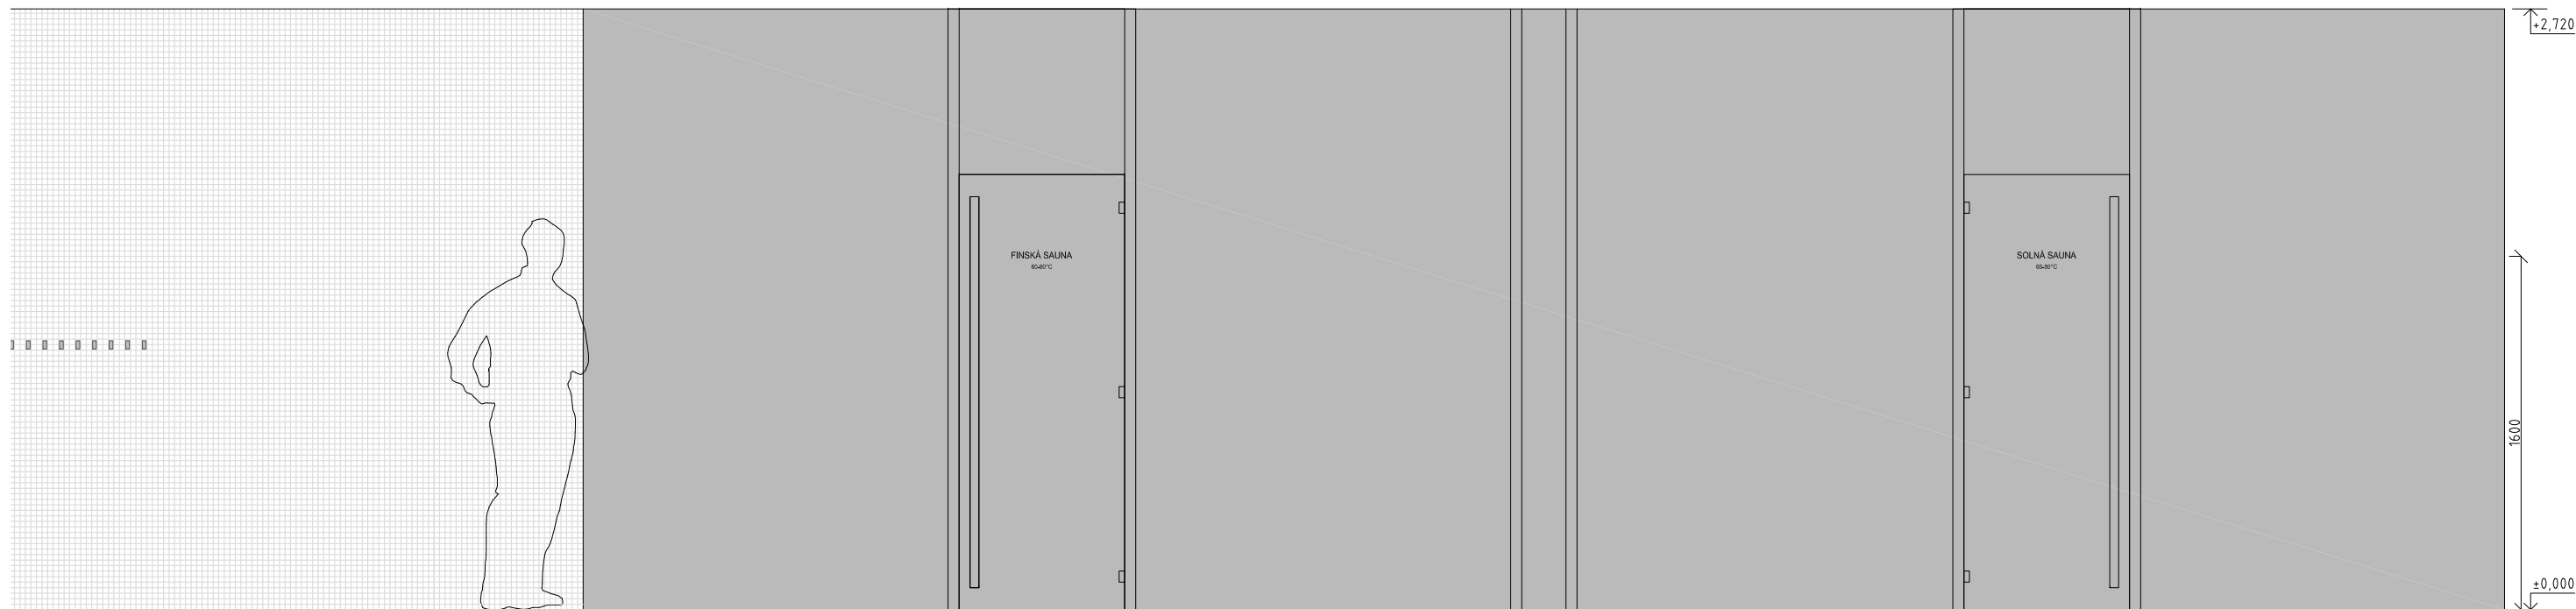


SCHÉMA PROVEDENÍ HLAVNÍ INFORMAČNÍ TABULE (NEZÁVAZNÉ)

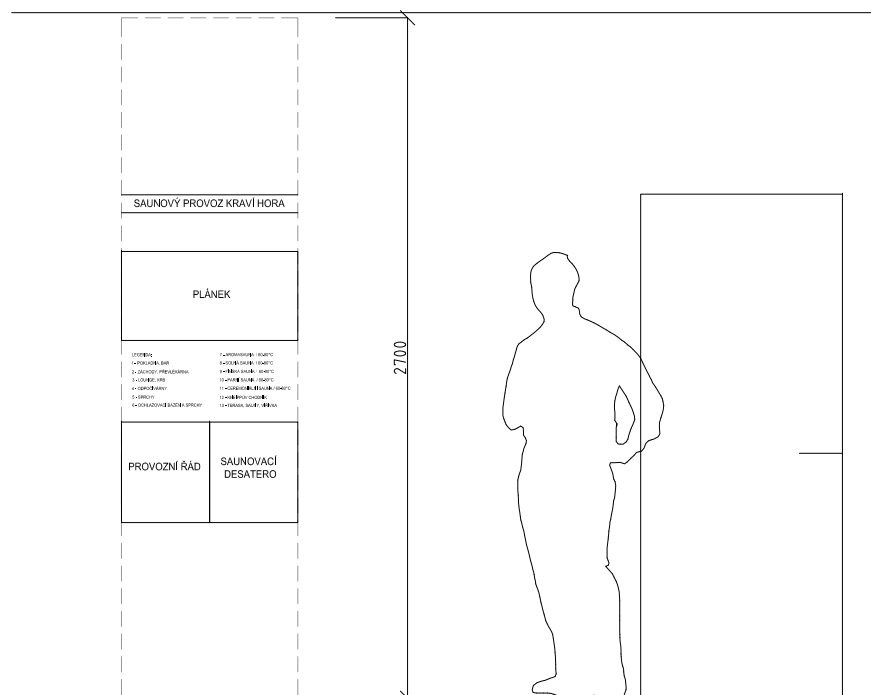


SCHÉMA STĚNY U AROMASAUNY (M 1:40)


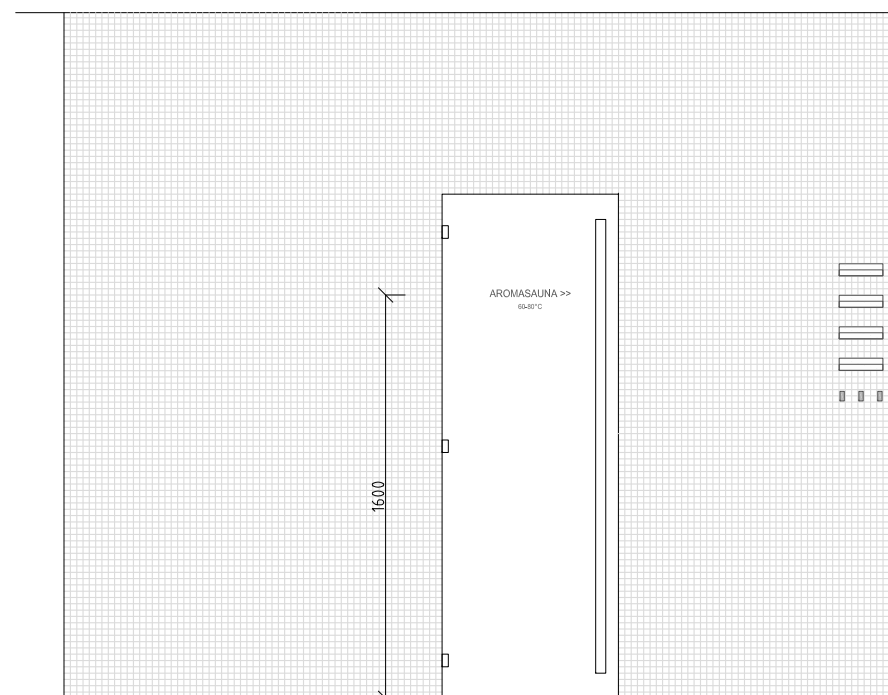


SCHÉMA STĚNY U CEREMONIÁLNÍ SAUNY (M 1:40)



NÁVRH POLEPU A POPISU SAUN (M 1:10) - výška textu 30 a 20mm

DETAIL A (M 1:10)

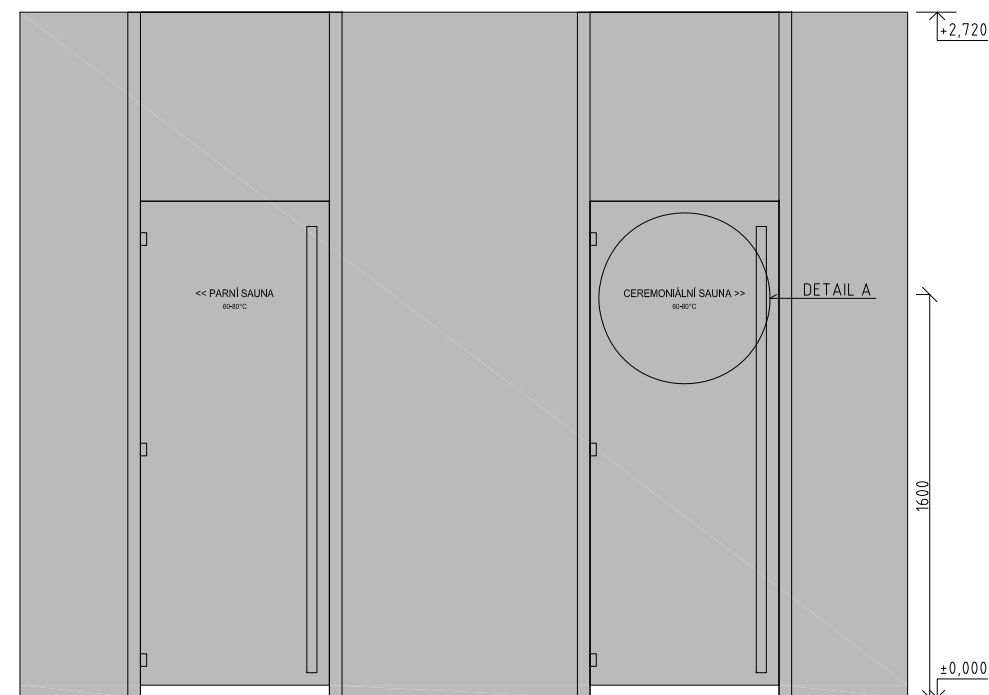

- KONKRÉTNÍ FONT PÍSMO URČÍ V RÁMCI JEDNOTNÉHO GRAFICKÉHO MANUÁLU (DLE VÝPISU PRVKŮ, POLOŽKA M.X/4) DIPLOMOVANÝ GRAFIK - TYPOGRAF.
- POPIS NA KOUŘOVÉ SKLO: ČERNÉ LAKOVANÝ NEREZOVÝ PLECH TL. 2MM, K NALEPENÍ NA STĚNU, ODSTÍN SCHVÁLIT.
- POPIS AROMASAUNY: ČERNÉ LAKOVANÝ NEREZOVÝ PLECH TL. 2MM, K NALEPENÍ NA STĚNU, ODSTÍN SCHVÁLIT.
- VŠECHNY ROZMĚRY JSOU ORIENTAČNÍ. SOUČÁSTÍ DODÁVKY VÝROBKU JE ZAMĚŘENÍ NA MÍSTĚ A ZPRACOVÁNÍ DÍLENSKÉ DOKUMENTACE DODAVATELEM PRO SCHVÁLENÍ PROJEKTANTEM.
- ODSTÍNY A POVRCHY VEŠKERÝCH PU ODSOUHLASÍ PROJEKTANT V RÁMCI AD NA REÁLNÝCH FYZICKÝCH VZORČÍCH.
- NEDÍLNOU SOUČÁSTÍ PROJEKTOVÉ DOKUMENTACE JSOU VÝPISY PRVKŮ.

DRNH

| | | |
|----------------------------|---|--|
| generální projektant akce: | Ing. arch. Antonín Novák | Architekti D.R.N.H. s. r. o. Průchodní 2, 60200 Brno atelier@drnh.cz |
| vypracoval: | Ing. arch. Eduard Štěrbač | |
| investor: | Statutární město Brno, městská část Brno-střed Dominikánská 2, 601 69 Brno | |
| stavba: | Sportovní a rekreační areál Kraví hora v Brně - III. etapa - vnitřní vybavení – zadávací dokumentace | stupeň dokumentace: RDS datum: 12 / 2021 |
| díl: | D1.2.1.M Mobiliiář a doplňky | formát: 2 x A4 měřítko: 1:30, 1:10 |
| obsah: | ROZMÍSTĚNÍ POPISU A POLEPU SAUN MX/4 číslo výkresu: D1.2.1.M16_v2 | |