



ZTI - vnitřní vodovod 1:50

Legenda

- potrubí studené vody
- cirkulační potrubí teplé vody
- potrubí teplé vody
- stoupací potrubí
- S1 stávající stoupací potrubí studené vody
- VS vodoměrná sestava
- U1 umyvadlo 600 mm (stojánková baterie), orientační výška napojení 580 mm
- S sprchový kout, orientační výška napojení 1400 mm
- P pračka, orientační výška napojení 750 mm
- M myčka, orientační výška napojení 500 - 900 mm
- D dřez (stojánková baterie), orientační výška napojení 580 mm
- W WC závěsné (GEBERIT), orientační výška napojení 500 - 600 mm
- K elektrokotel + zásobník TUV, orientační výška napojení 1000 mm

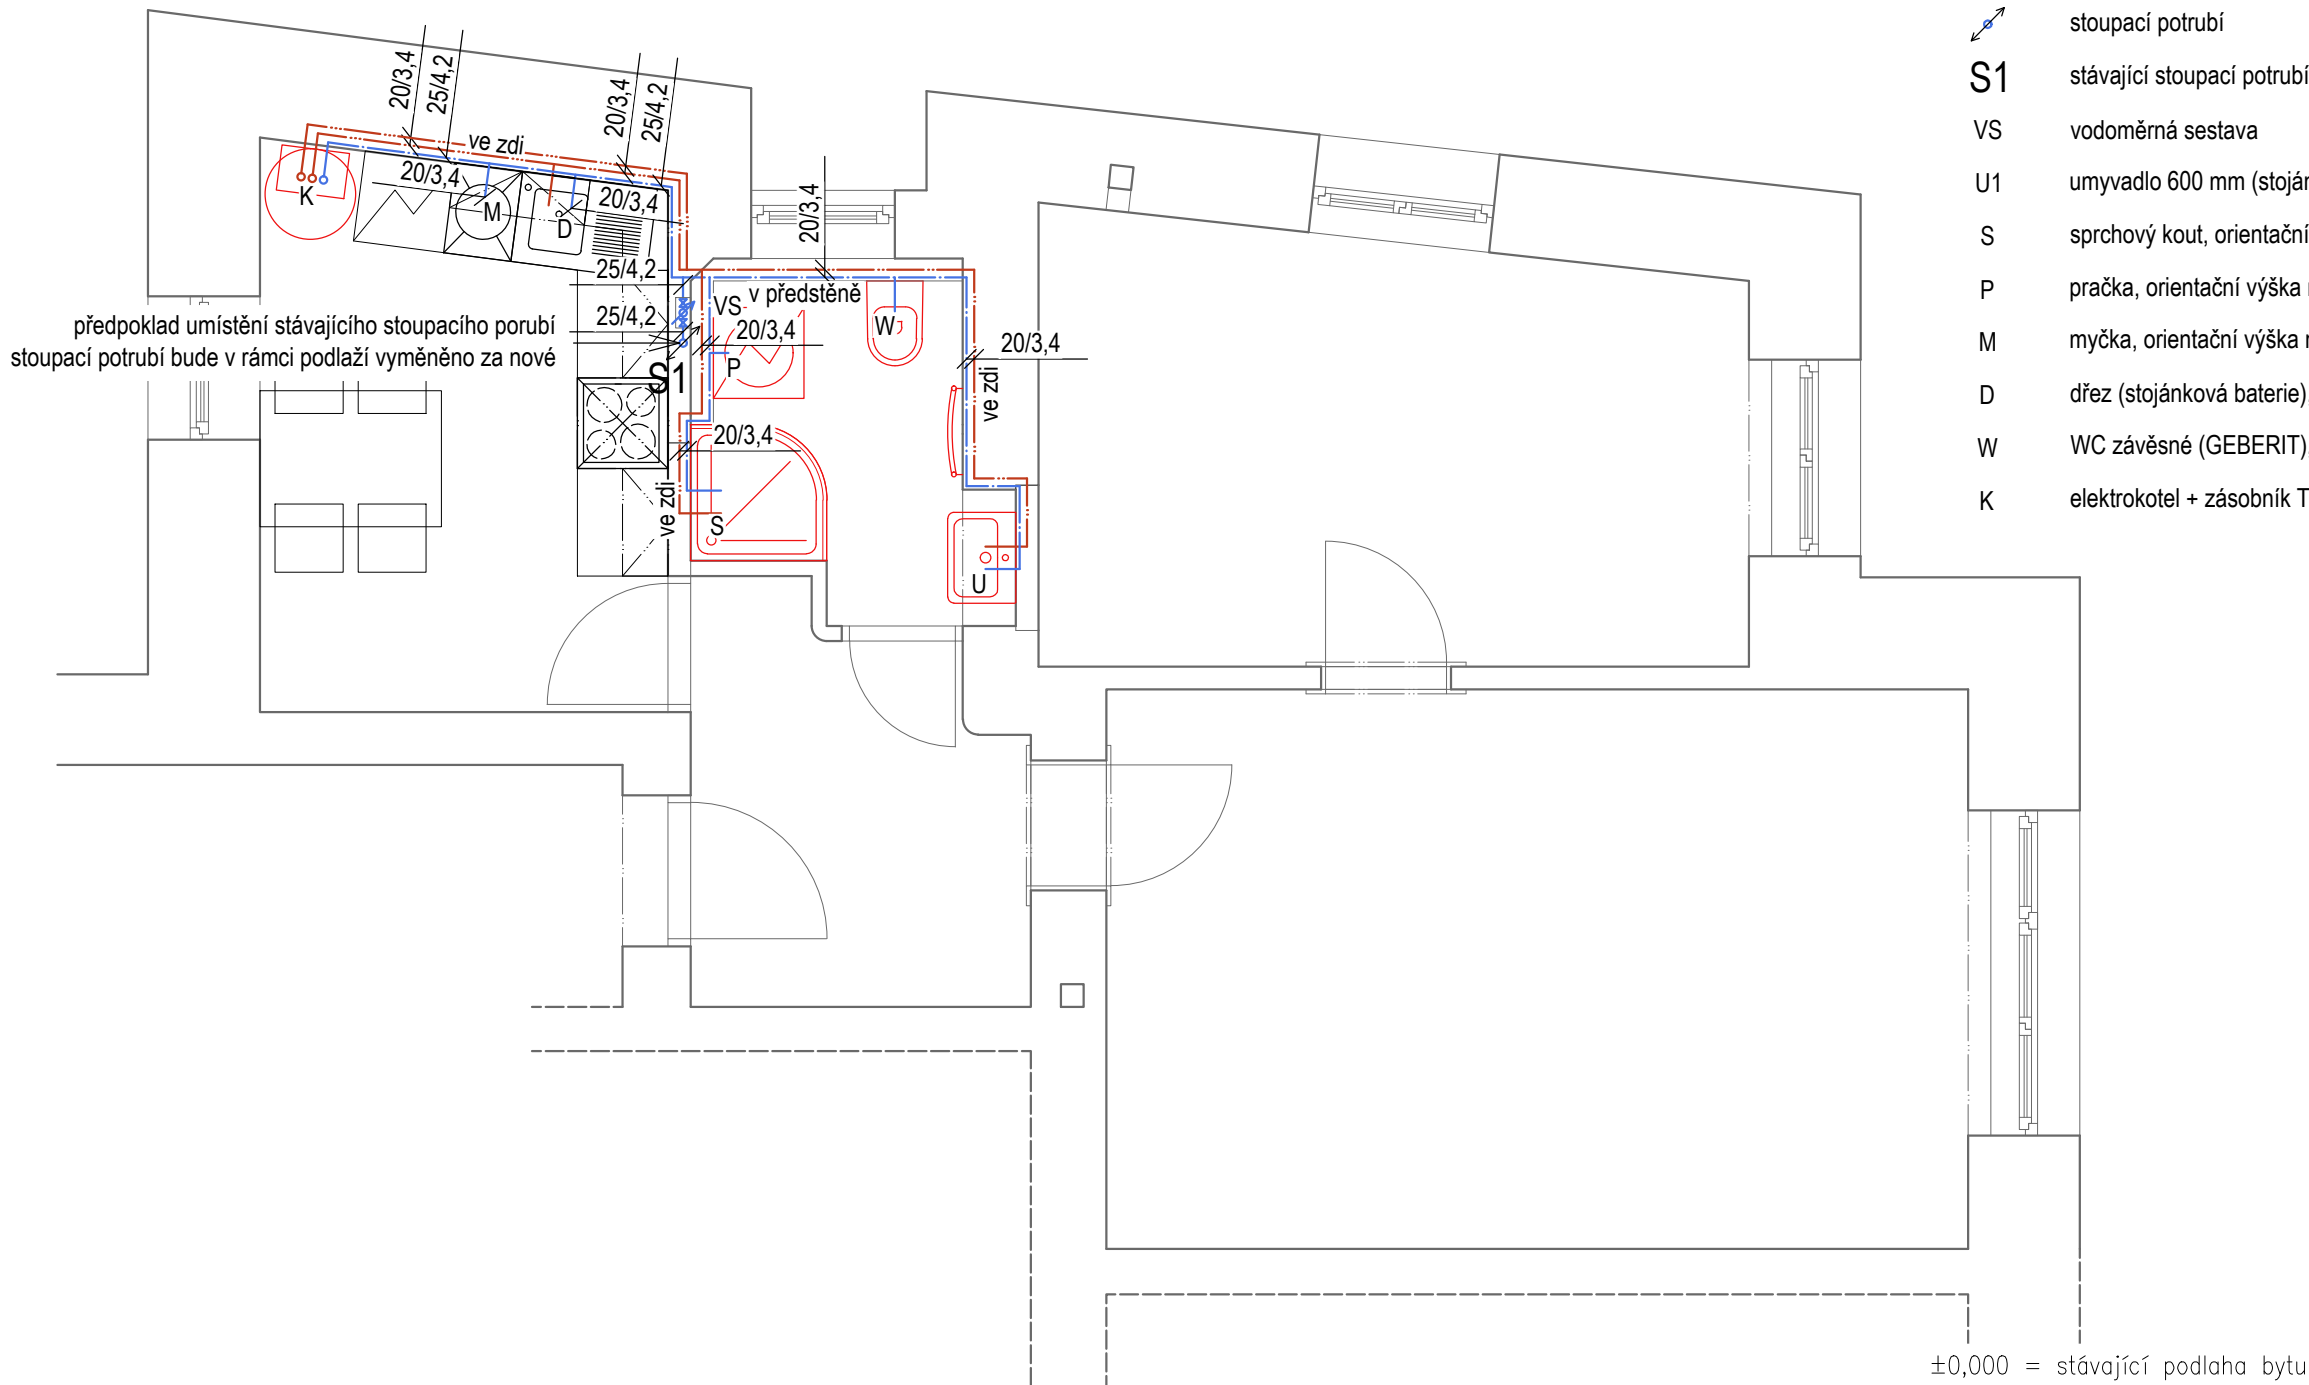

ZODP. PROJEKTANT : Ing. arch. Jitka Bidlová, ČKA 4274 ČKA 4274, tel. 775630378		VYPRACOVAL : Ing. arch. Václav Apl		<div></div>							
Statutární město Brno, městská část Brno–střed Dominikánské nám. 264/2, 601 69 Brno											
MÍSTO STAVBY : Brno – střed, Pekařská 54, byt č. 5				FORMÁT		A3					
				STUPEŇ		DPS					
OPRAVA BYTU				DATUM		07/2021					
				Č. PARRÉ		1234567					
ZTI : VNITŘNÍ VODOVOD				MĚŘÍTKO: 1:50		ČÍSLO VÝKRESU: D.2.02					