



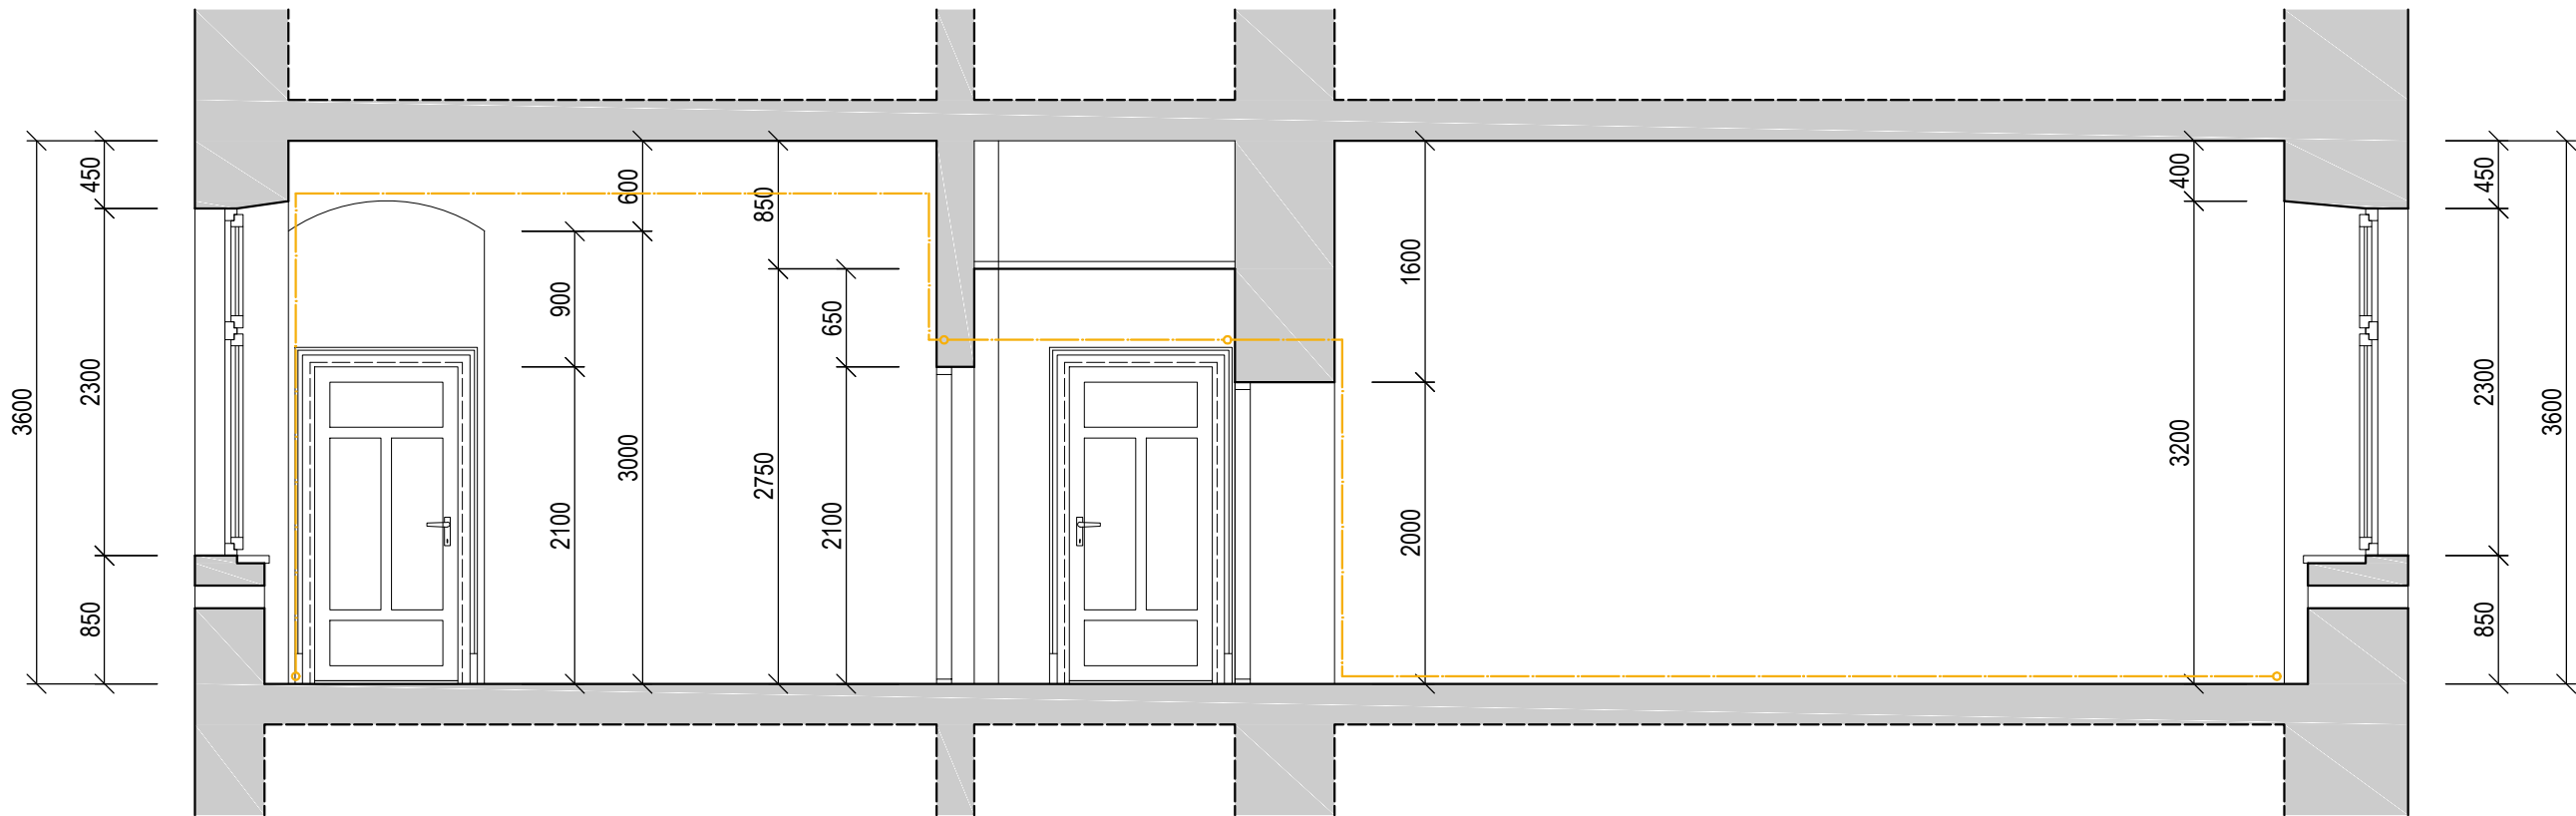



Řez A-A - stávající stav 1:50

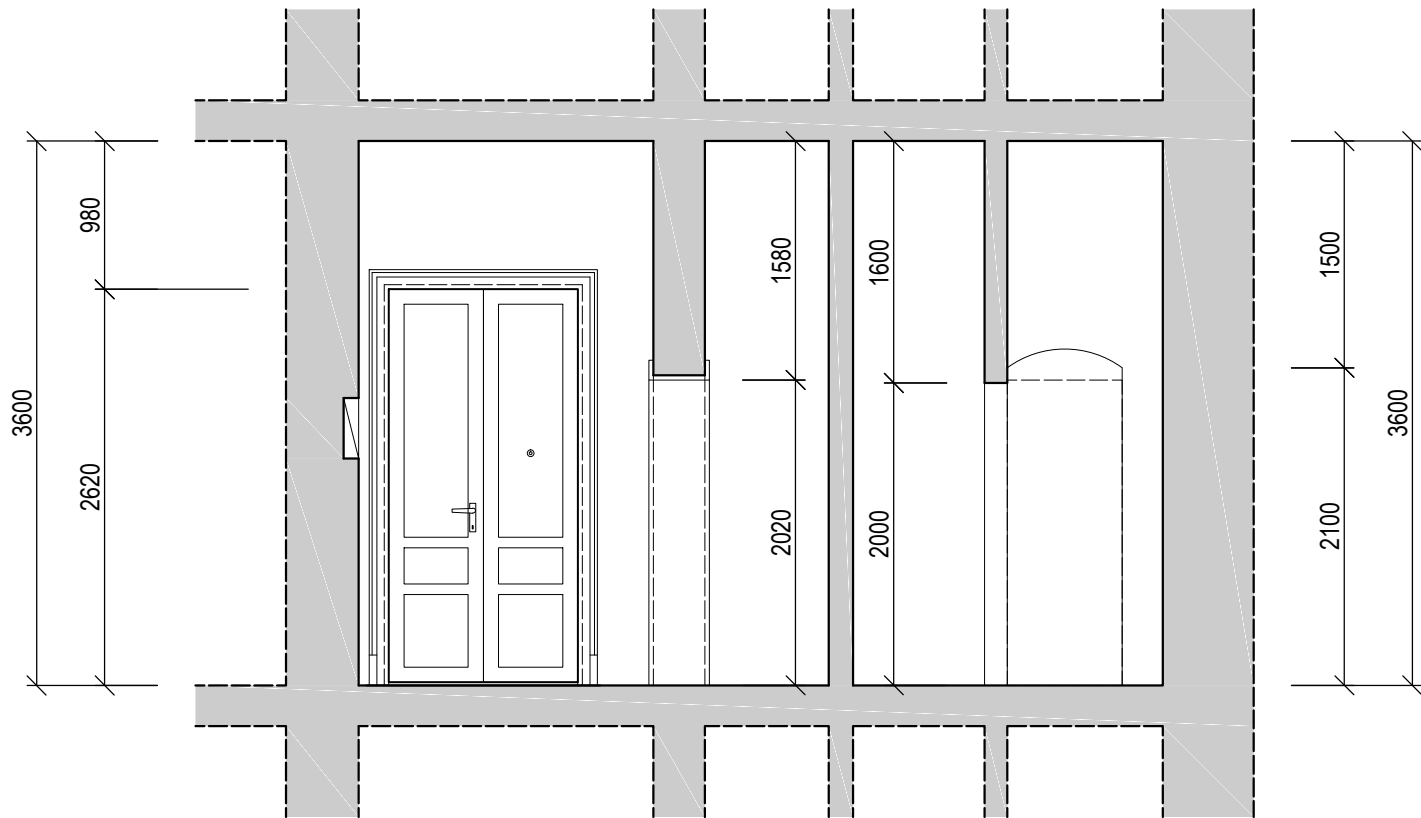


Řez B-B - stávající stav 1:50



 Legenda materiálů

-  stávající konstrukce
-  bourané konstrukce
-  stávající zdivo z plných cihel
-  stávající rozvody plynu - budou odstraněny

±0,000 = stávající podlaha bytu

ZODP. PROJEKTANT : Ing. arch. Jitka Bidlová, ČKA 4274 ČKA 4274, tel. 775630378		VYPRACOVAL : Ing. arch. Václav Apl ČKA 4274, tel. 775630378		<div></div>							
Statutární město Brno, městská část Brno–střed Dominikánské nám. 264/2, 601 69 Brno											
MÍSTO STAVBY : Brno – střed, Starobrněnská 7, byt č.11				FORMÁT		A3					
				STUPEŇ		DPS					
OPRAVA BYTU				DATUM		07/2021					
				Č. PARRÉ		1	2	3	4	5	6
STÁVAJÍCÍ STAV : ŘEZ AA, ŘEZ BB				MĚŘÍTKO: 1:50		ČÍSLO VÝKRESU: D.1.02					