



Řez C-C - stávající stav 1:50

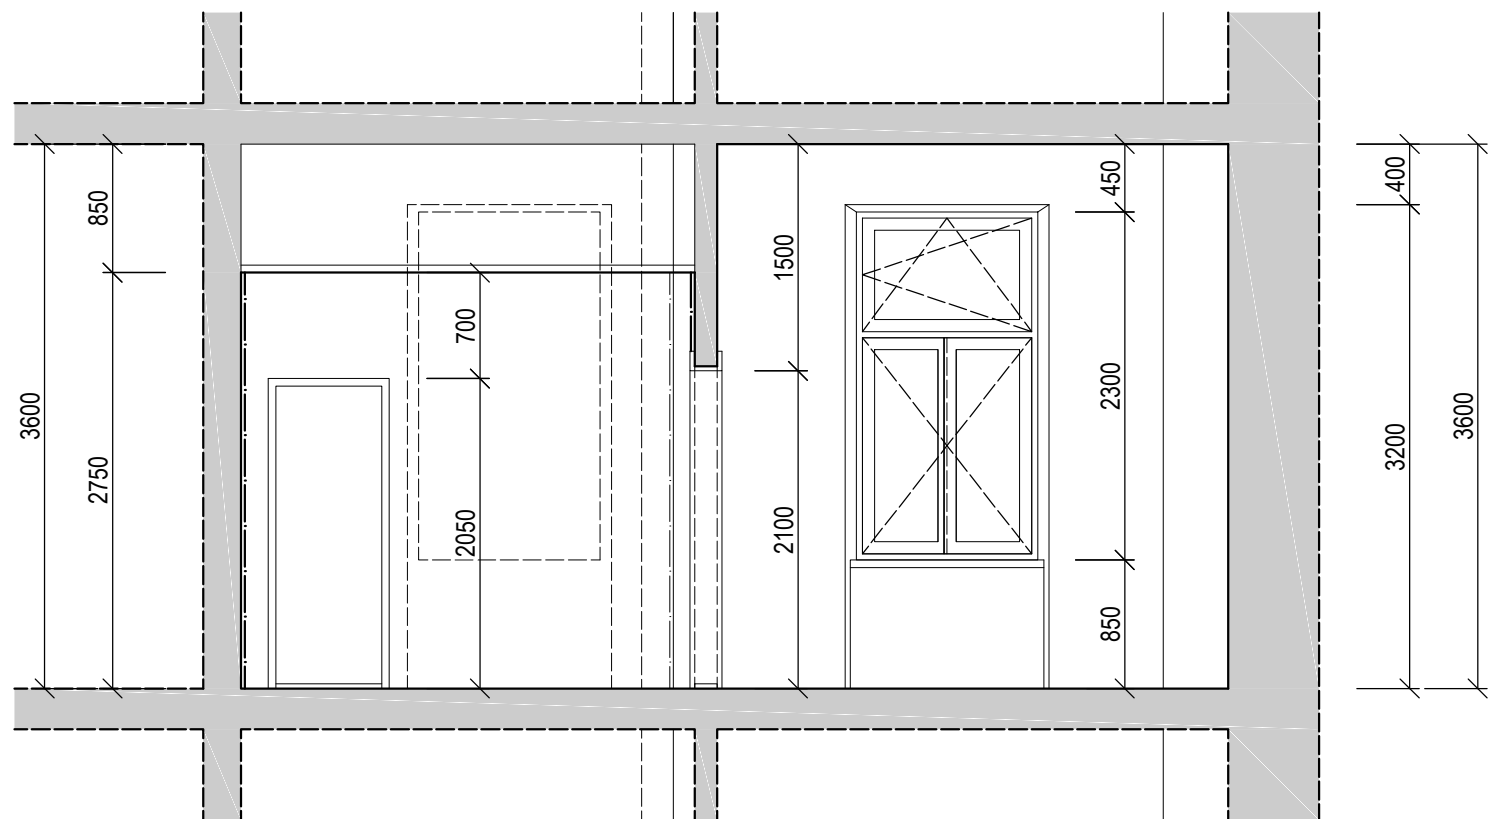


Legenda materiálů

- stávající konstrukce
- bourané konstrukce
- stávající zdivo z plných cihel
- stávající rozvody plynu - budou odstraněny

Řez D-D - stávající stav 1:50

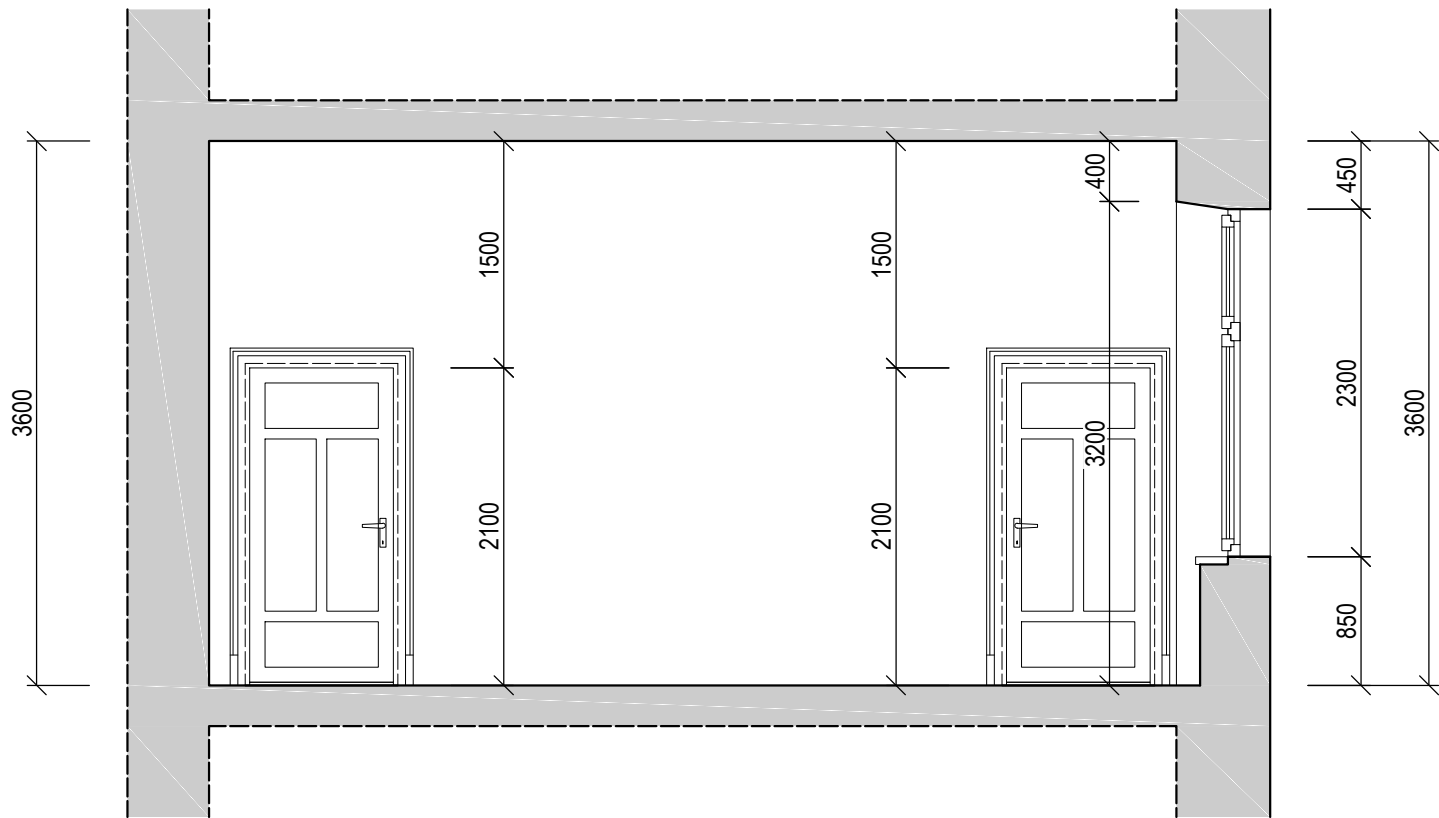

±0,000 = stávající podlaha bytu

ZODP. PROJEKTANT : Ing. arch. Jitka Bidlová, ČKA 4274 ČKA 4274, tel. 775630378		VYPRACOVAL : Ing. arch. Václav Apl ČKA 4274, tel. 775630378		<div></div>						
Statutární město Brno, městská část Brno–střed Dominikánské nám. 264/2, 601 69 Brno										
MÍSTO STAVBY : Brno – střed, Starobrněnská 7, byt č.11				FORMÁT		A3				
				STUPEŇ		DPS				
OPRAVA BYTU				DATUM		07/2021				
				Č. PARRÉ		1	2	3	4	5
STÁVAJÍCÍ STAV : ŘEZ AA, ŘEZ BB				MĚŘÍTKO: 1:50		ČÍSLO VÝKRESU: D.1.03				