

ZTI - kanalizace 1:50

Legenda

- kanalizační potrubí
- ↗

stoupací potrubí
- S1

stoupací potrubí DN 110, v rámci podlaží bude vyměněno za nové
- U1

umyvadlo 600 mm (umyvadlový sifon), orientační výška napojení 530 mm
- S

sprchový kout (sprchový sifon), orientační výška napojení 150 mm
- P


pračka (pračkový sifon), orientační výška napojení 750 mm
- M

myčka (myčkový sifon), orientační výška napojení 750 mm
- D

dřez (dřezový sifon), orientační výška napojení 530 - 550 mm
- W

WC závěsné (GEBERIT), orientační výška napojení 220 mm
- K

elektrokotel + zásobník TUV, orientační výška napojení 1000 mm

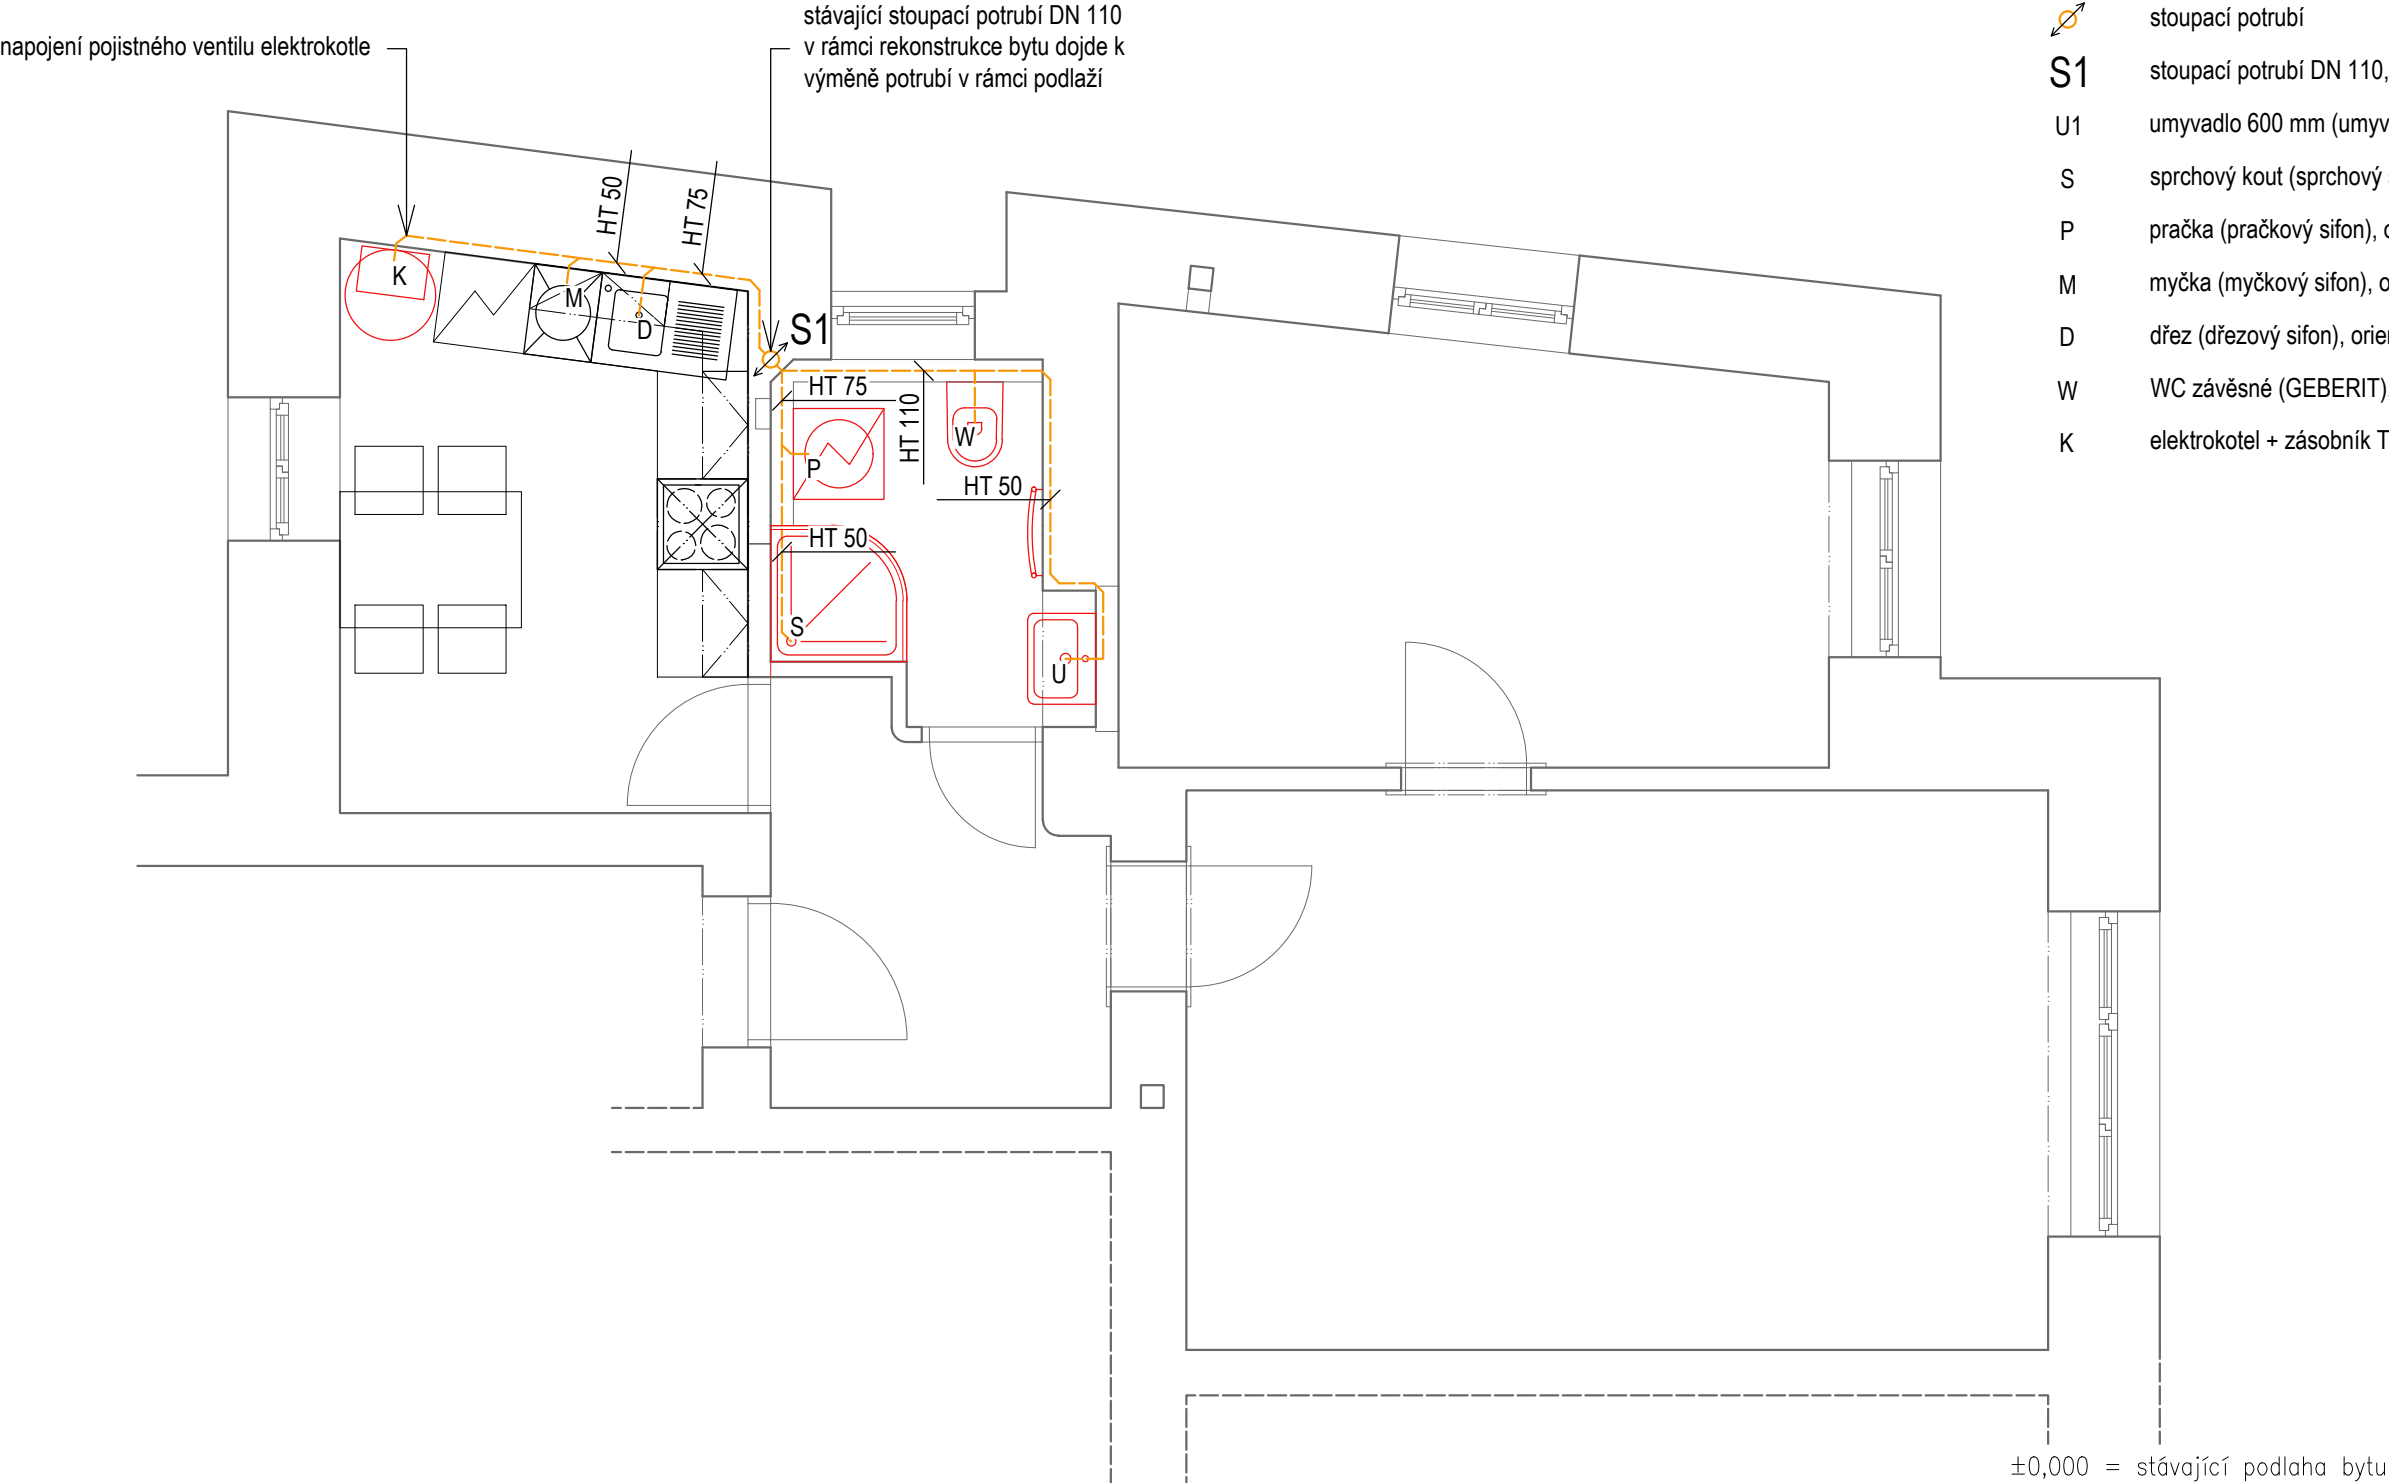

ZODP. PROJEKTANT : Ing. arch. Jitka Bidlová, ČKA 4274 ČKA 4274, tel. 775630378		VYPRACOVAL : Ing. arch. Václav Apl ČKA 4274, tel. 775630378		<div><div>bidlo</div><div>ARCHITEKTI</div><div></div></div>							
Statutární město Brno, městská část Brno–střed Dominikánské nám. 264/2, 601 69 Brno											
MÍSTO STAVBY : Brno – střed, Pekařská 54, byt č. 5				FORMÁT		A3					
				STUPEŇ		DPS					
OPRAVA BYTU				DATUM		07/2021					
				Č. PARRÉ		1	2	3	4	5	6
ZTI :  KANALIZACE				MĚŘÍTKO:		ČÍSLO VÝKRESU:					
				1:50		D.2.03					