



Řez A-A - bourací práce 1:50

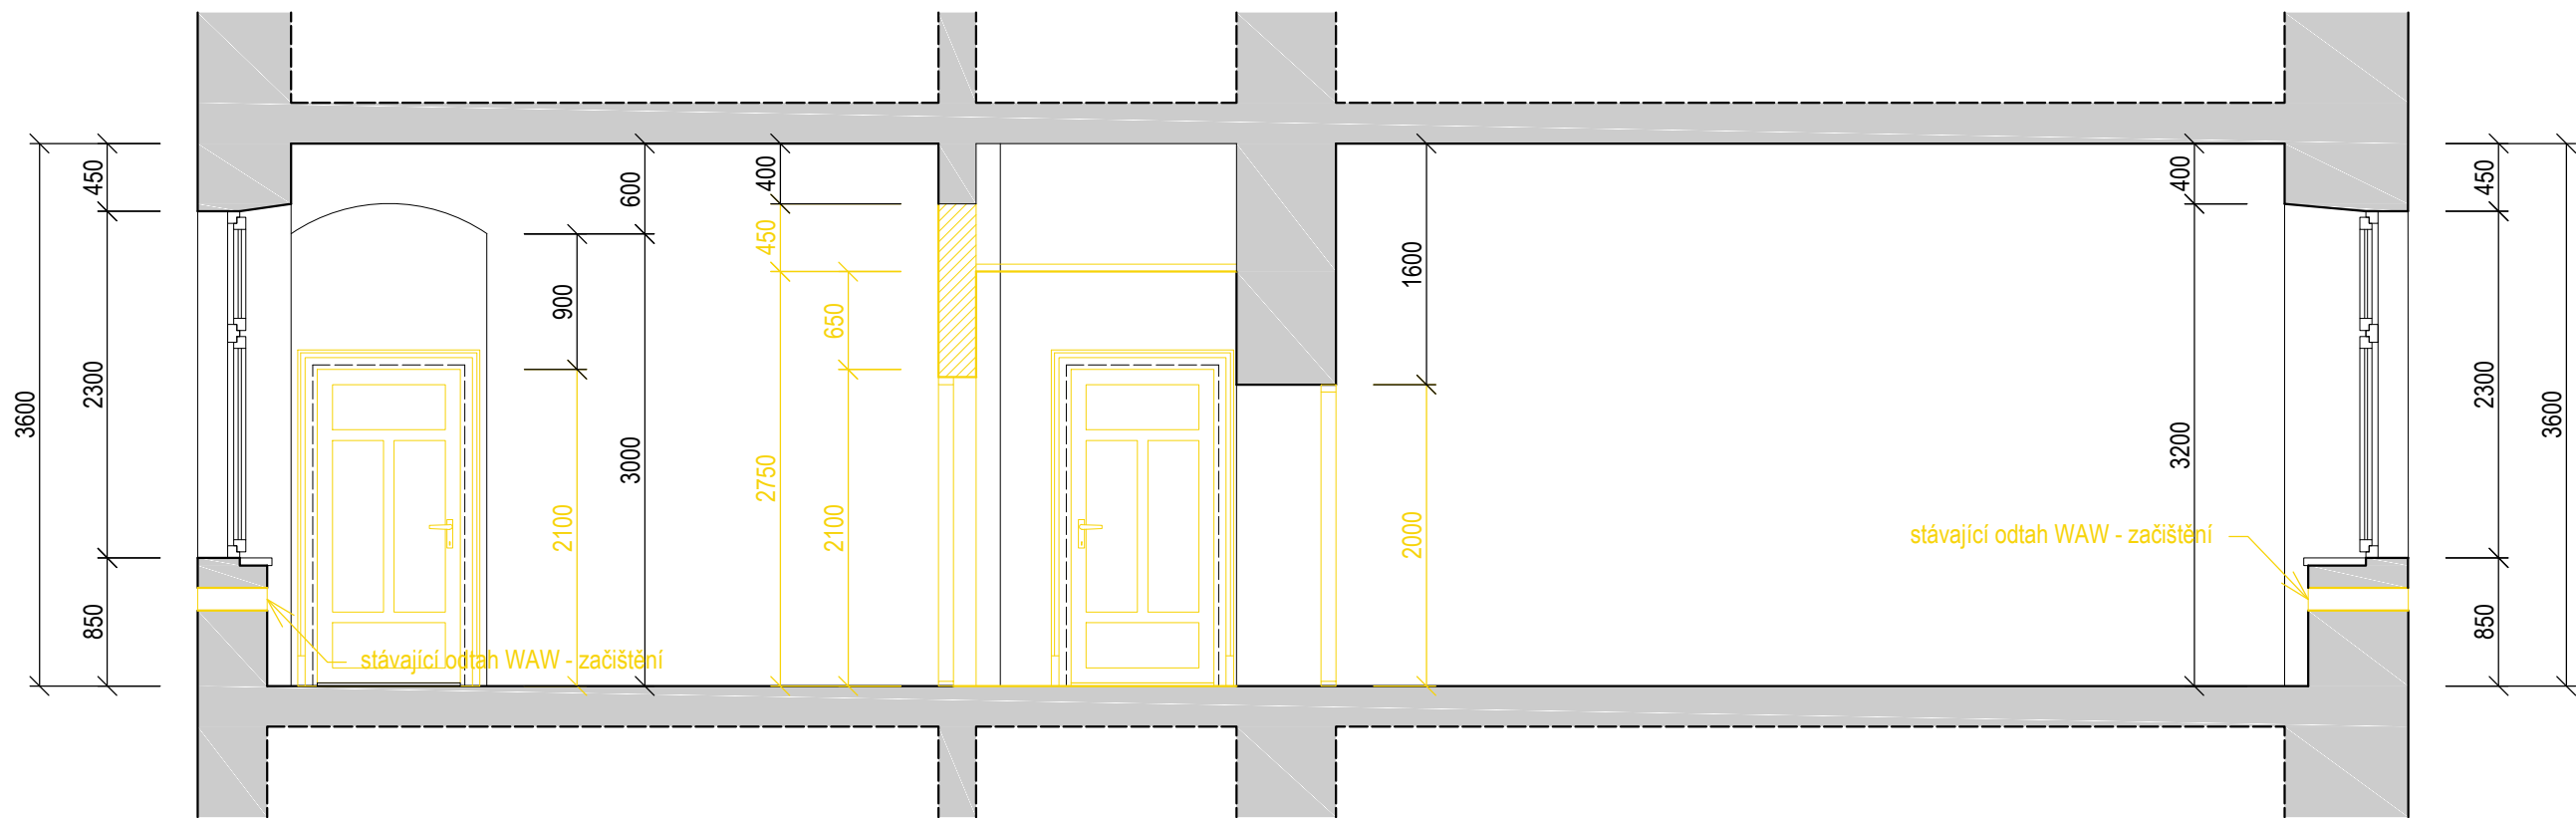


Řez B-B - bourací práce 1:50

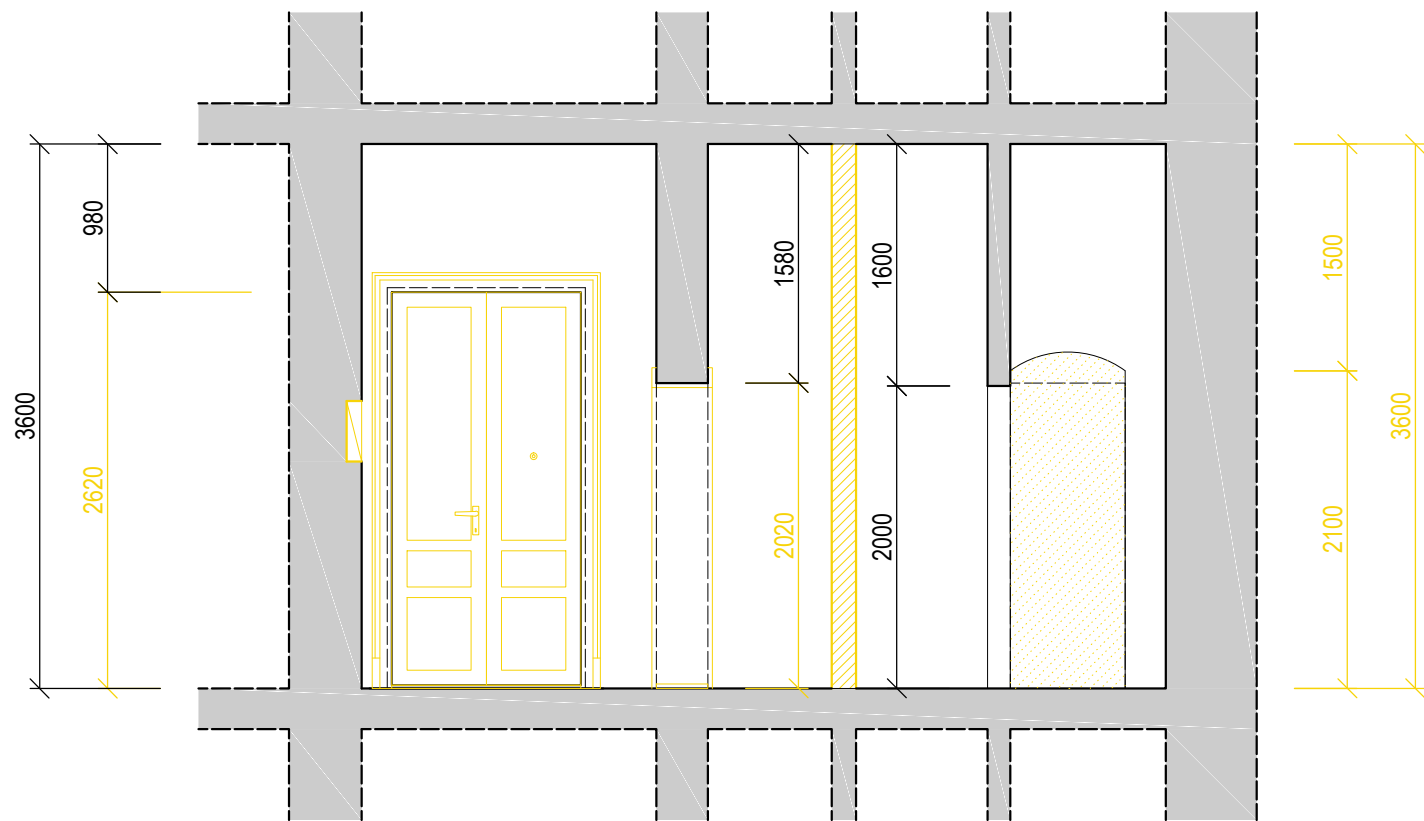

Legenda materiálů

- stávající konstrukce
- bourané konstrukce
- stávající zdivo z plných cihel
- bourané zdivo z plných cihel

±0,000 = stávající podlaha bytu

| | | | | | | | | | | |
|--|--|---|--|--|--------------------------|---|---|---|---|---|
| ZODP. PROJEKTANT : Ing. arch. Jitka Bidlová, ČKA 4274 ČKA 4274, tel. 775630378 | | VYPRACOVAL : Ing. arch. Václav Apl ČKA 4274, tel. 775630378 | | <div></div> | | | | | | |
| Statutární město Brno, městská část Brno–střed Dominikánské nám. 264/2, 601 69 Brno | | | | | | | | | | |
| MÍSTO STAVBY : Brno – střed, Starobrněnská 7, byt č.11 | | | | FORMÁT | A3 | | | | | |
| | | | | STUPEŇ | DPS | | | | | |
| OPRAVA BYTU | | | | DATUM | 07/2021 | | | | | |
| | | | | Č. PARRÉ | 1 | 2 | 3 | 4 | 5 | 6 |
| BOURACÍ PRÁCE : ŘEZ AA, ŘEZ BB | | | | MĚŘÍTKO: 1:50 | ČÍSLO VÝKRESU: D.1.05 | | | | | |