



# Řez C-C - nový stav 1:50

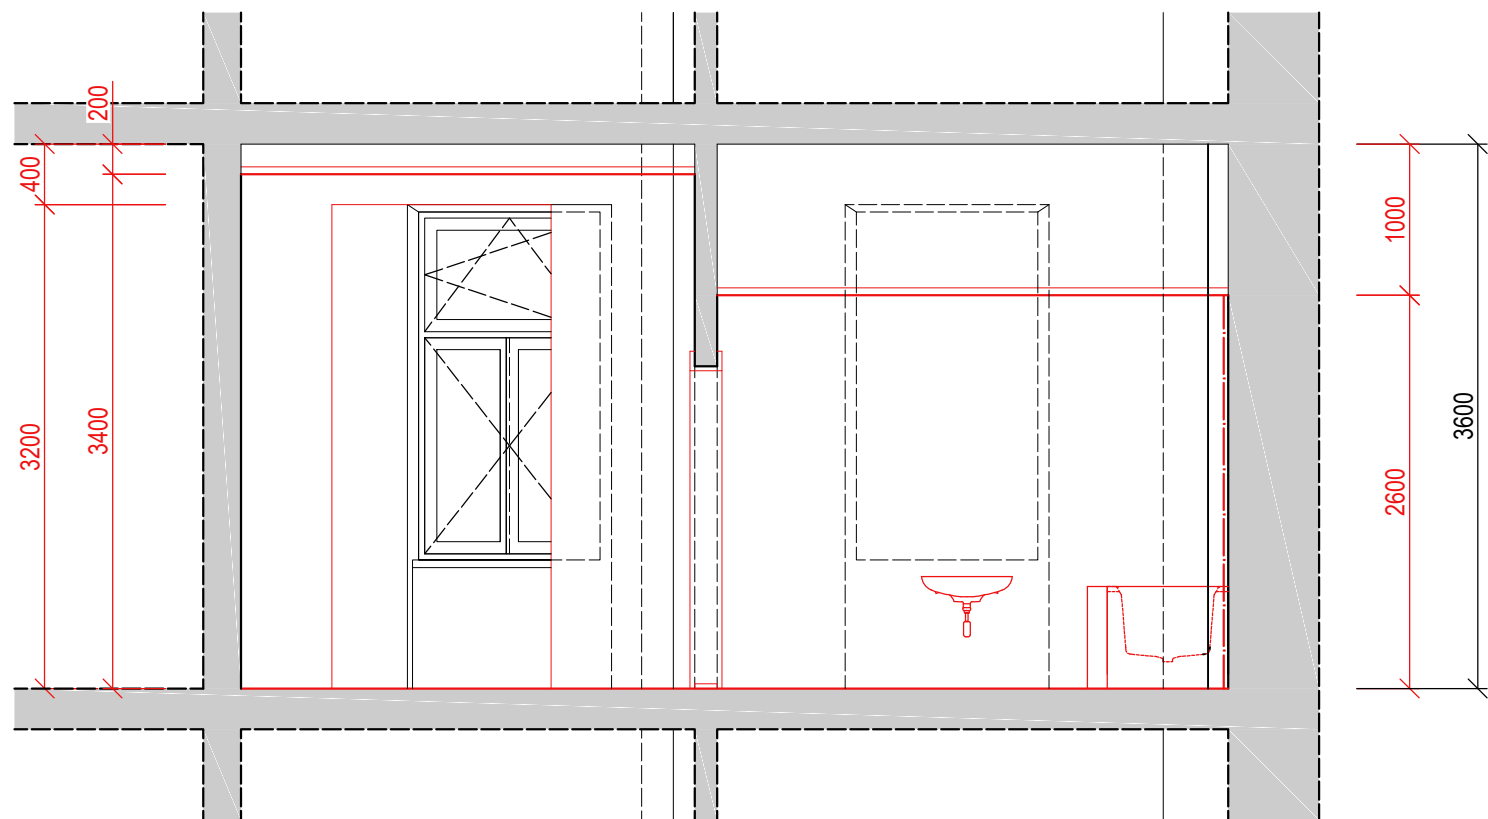


## Legenda materiálů

- stávající konstrukce
- stávající zdivo z plných cihel
- navrhované konstrukce
- nové zdivo z plných cihel
- nová izolační SDK příčka tl. 160 mm, jednoduchá konstrukce, jednoduché opláštění, výplň minerální vata
- nová SDK příčka 150 mm, jednoduchá konstrukce, dvojité opláštění, výplň minerální vata

# Řez D-D - nový stav 1:50

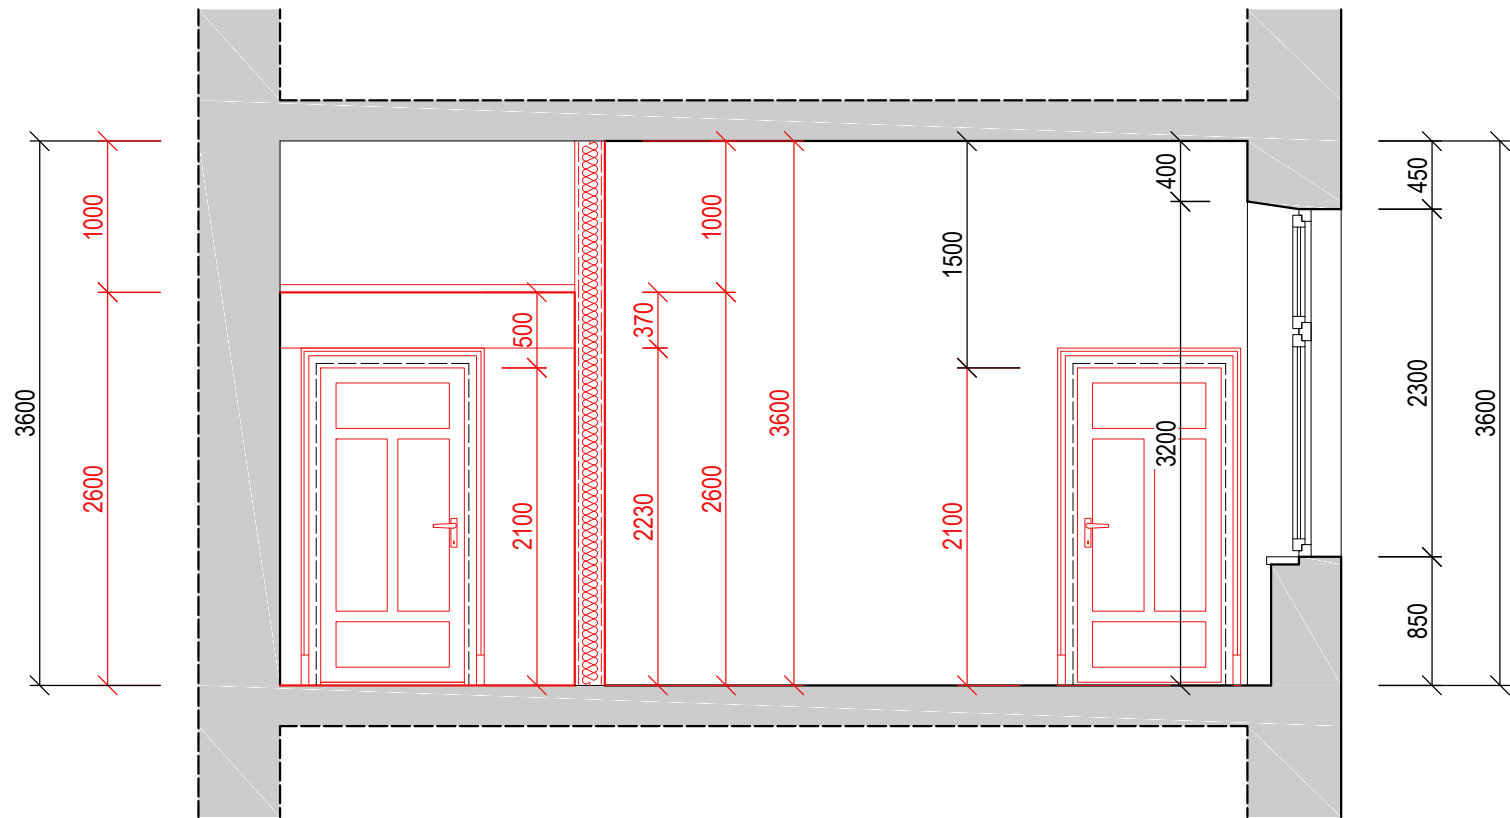

±0,000 = stávající podlaha bytu

ZODP. PROJEKTANT : Ing. arch. Jitka Bidlová, ČKA 4274 ČKA 4274, tel. 775630378		VYPRACOVAL : Ing. arch. Václav Apl		<div><b>bidlo</b> ARCHITEKTI</div>						
Statutární město Brno, městská část Brno–střed Dominikánské nám. 264/2, 601 69 Brno										
MÍSTO STAVBY : Brno – střed, Starobrněnská 7, byt č.11				FORMÁT		A3				
				STUPEŇ		DPS				
OPRAVA BYTU				DATUM		07/2021				
				Č. PARRÉ		1	2	3	4	5
NOVÝ STAV : ŘEZ C–C, ŘEZ D–D				MĚŘÍTKO: 1:50		ČÍSLO VÝKRESU: D.1.09				